



※図面作成例※

平面図

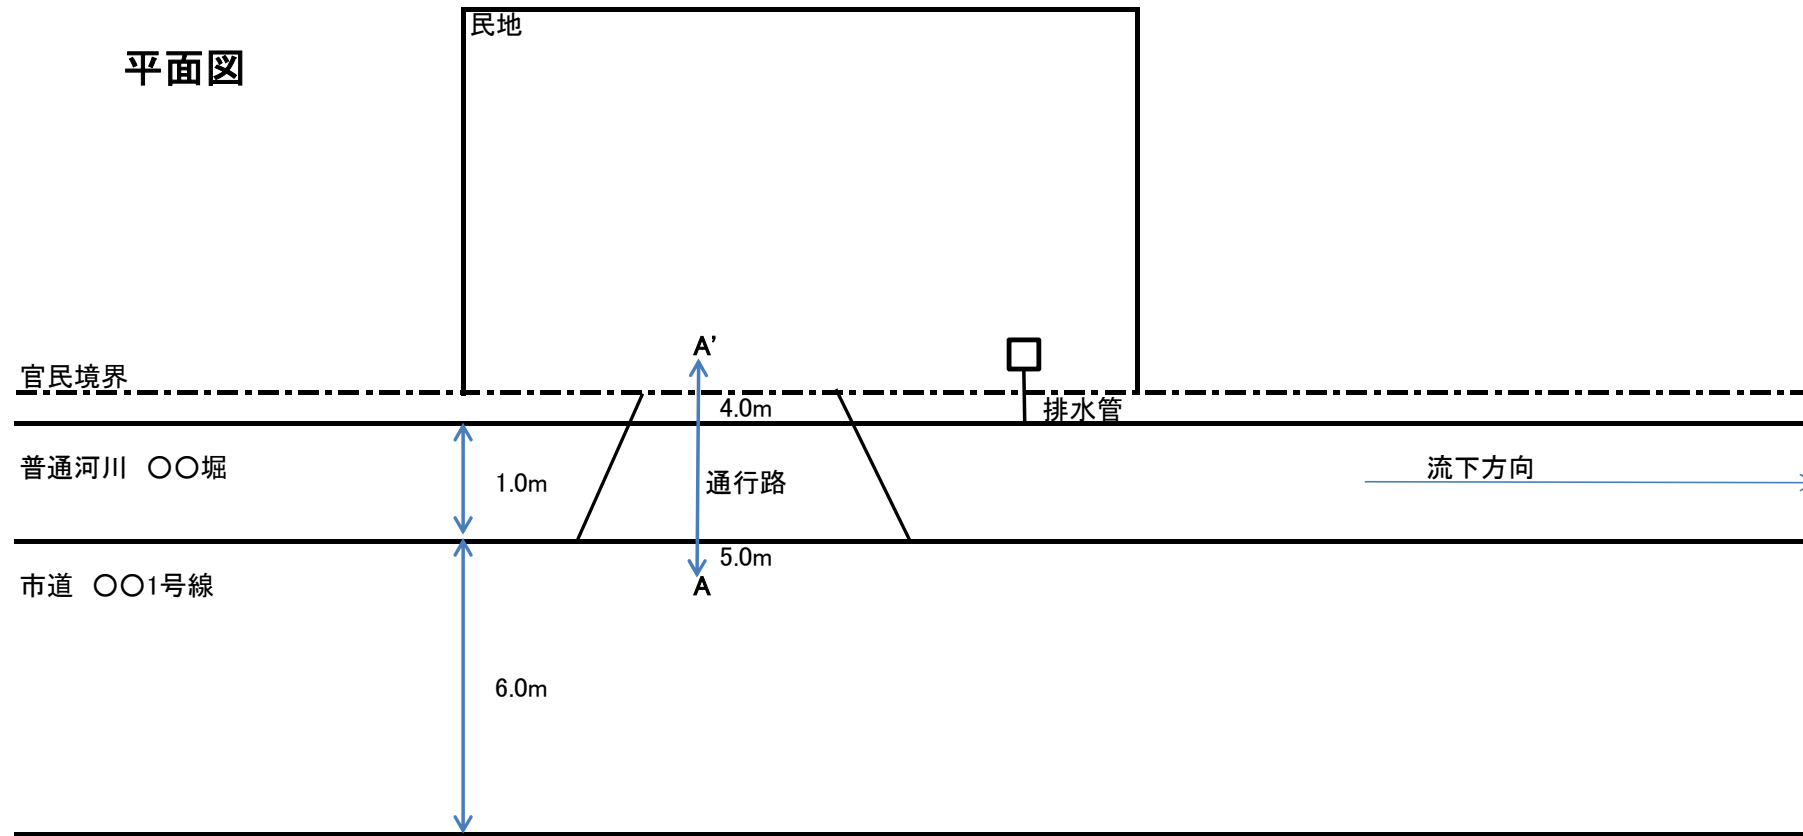


占用面積求積図

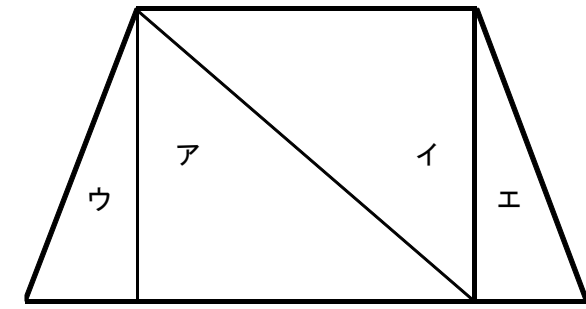

ア	***	
イ	***	
ウ	***	
エ	***	
		合計 ***m ²

断面図

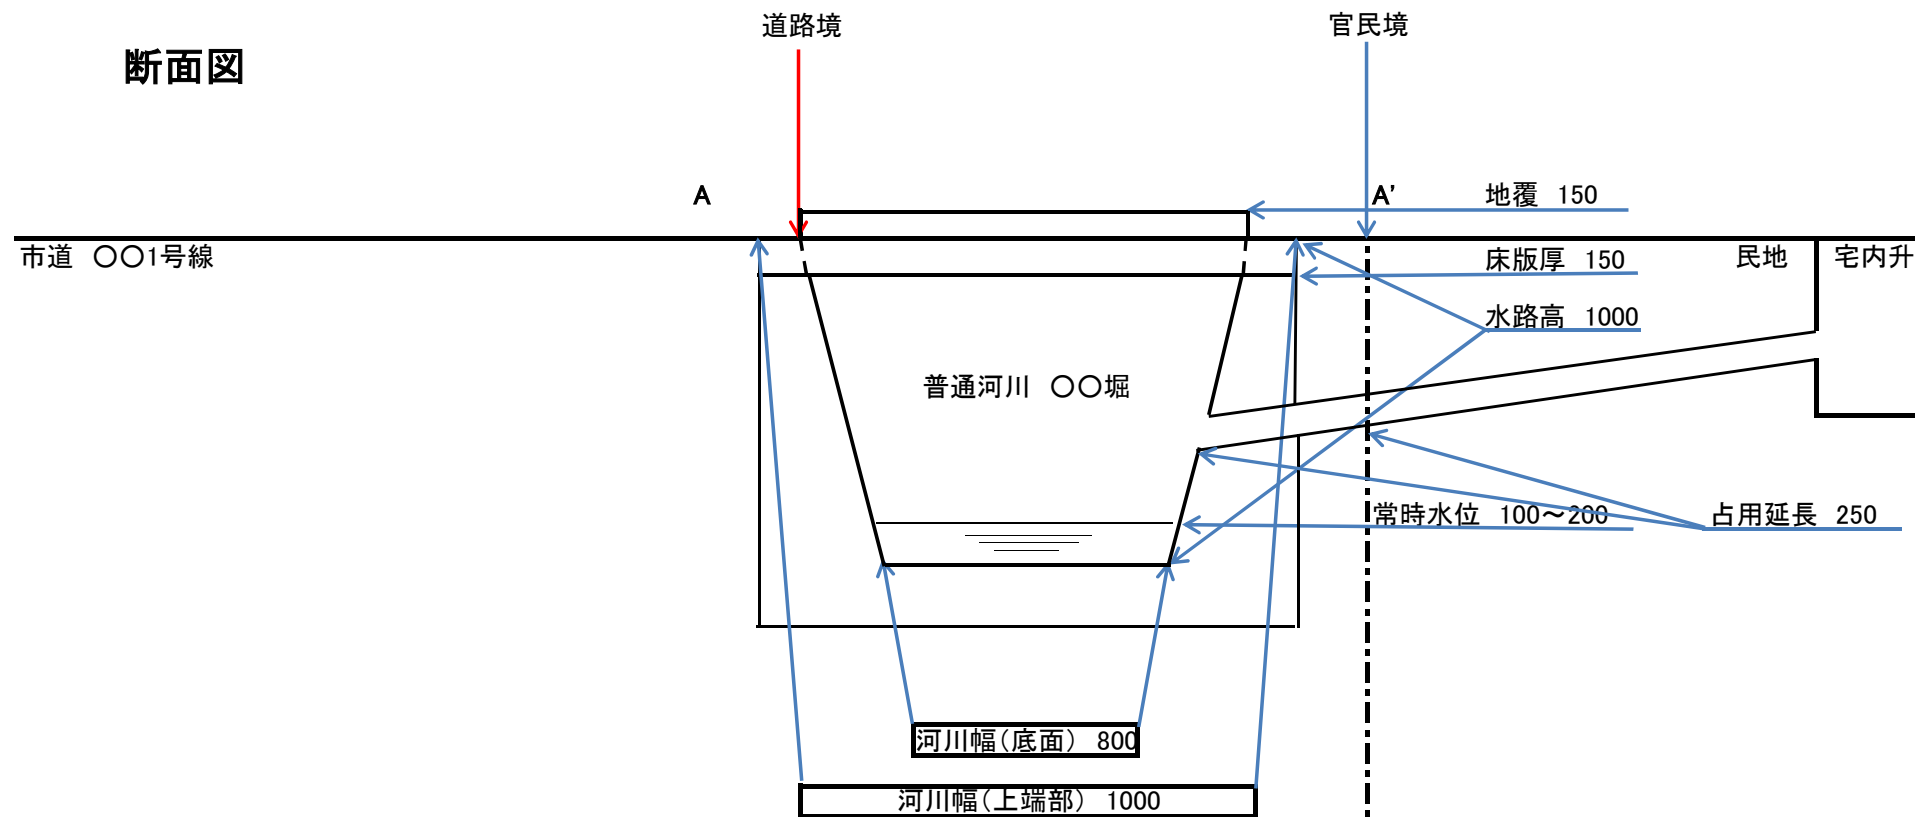


床版設置部分と上下流断面が大きく異なる場合、双方の断面図を作成し添付すること。

※床版設置部分の断面積で、河川流水に支障がないことを示すためです。

占用範囲のイメージ

平面図

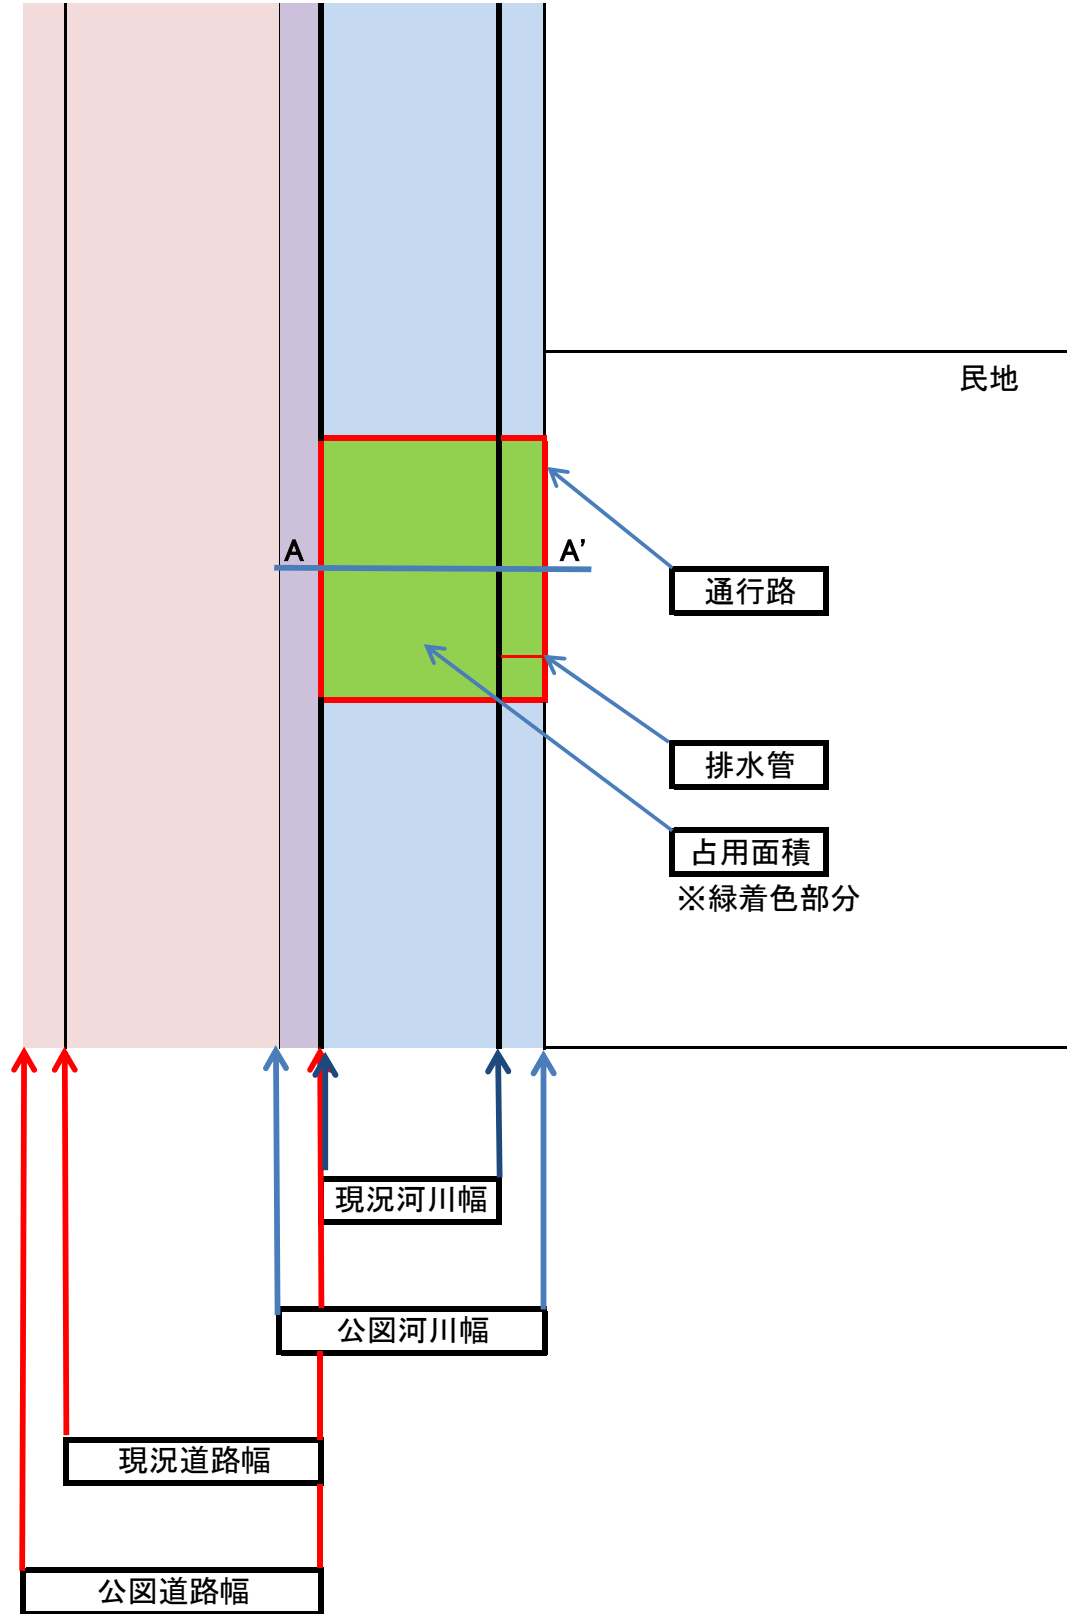

断面図

