


富士宮市現況平面図（下水道台帳図）

J-8

1:500

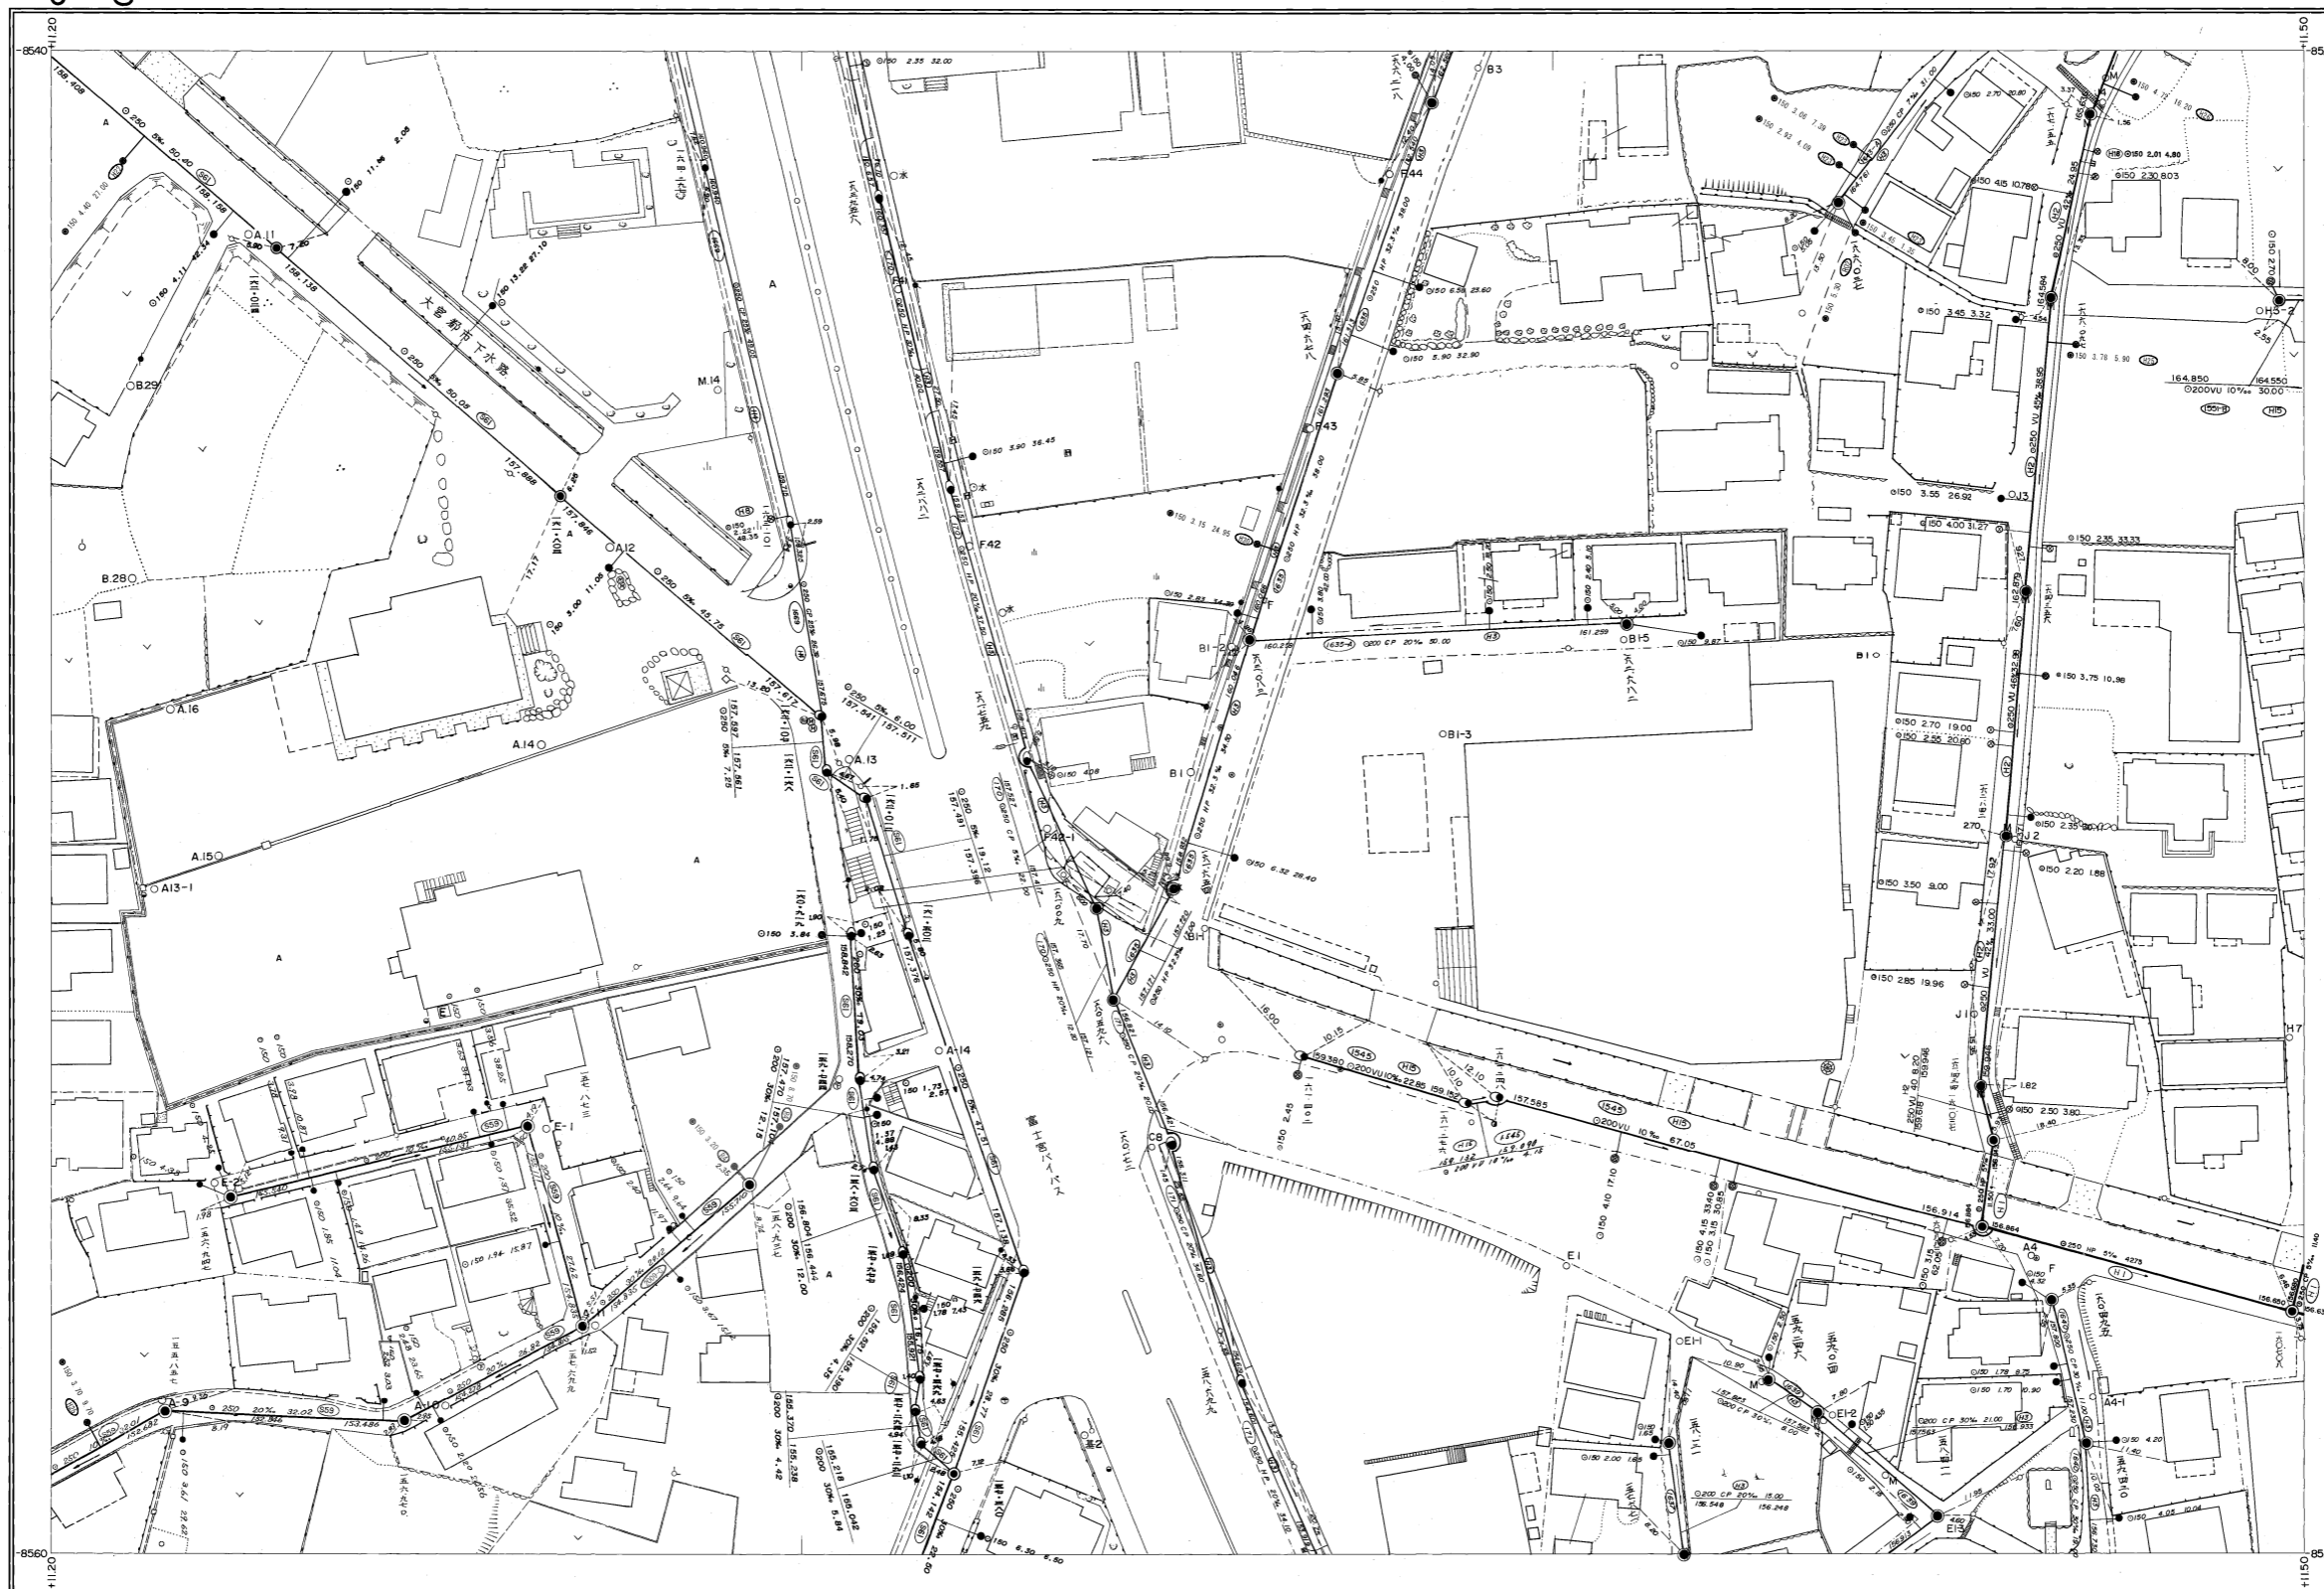

K-7	K-8	K-9
J-7	J-8	J-9
I-7	I-8	I-9

行政区画

静岡県

富士宮市



富士宮市

1:500



J-8