


# 富士宮市現況平面図（下水道台帳図）

H-1


1:500

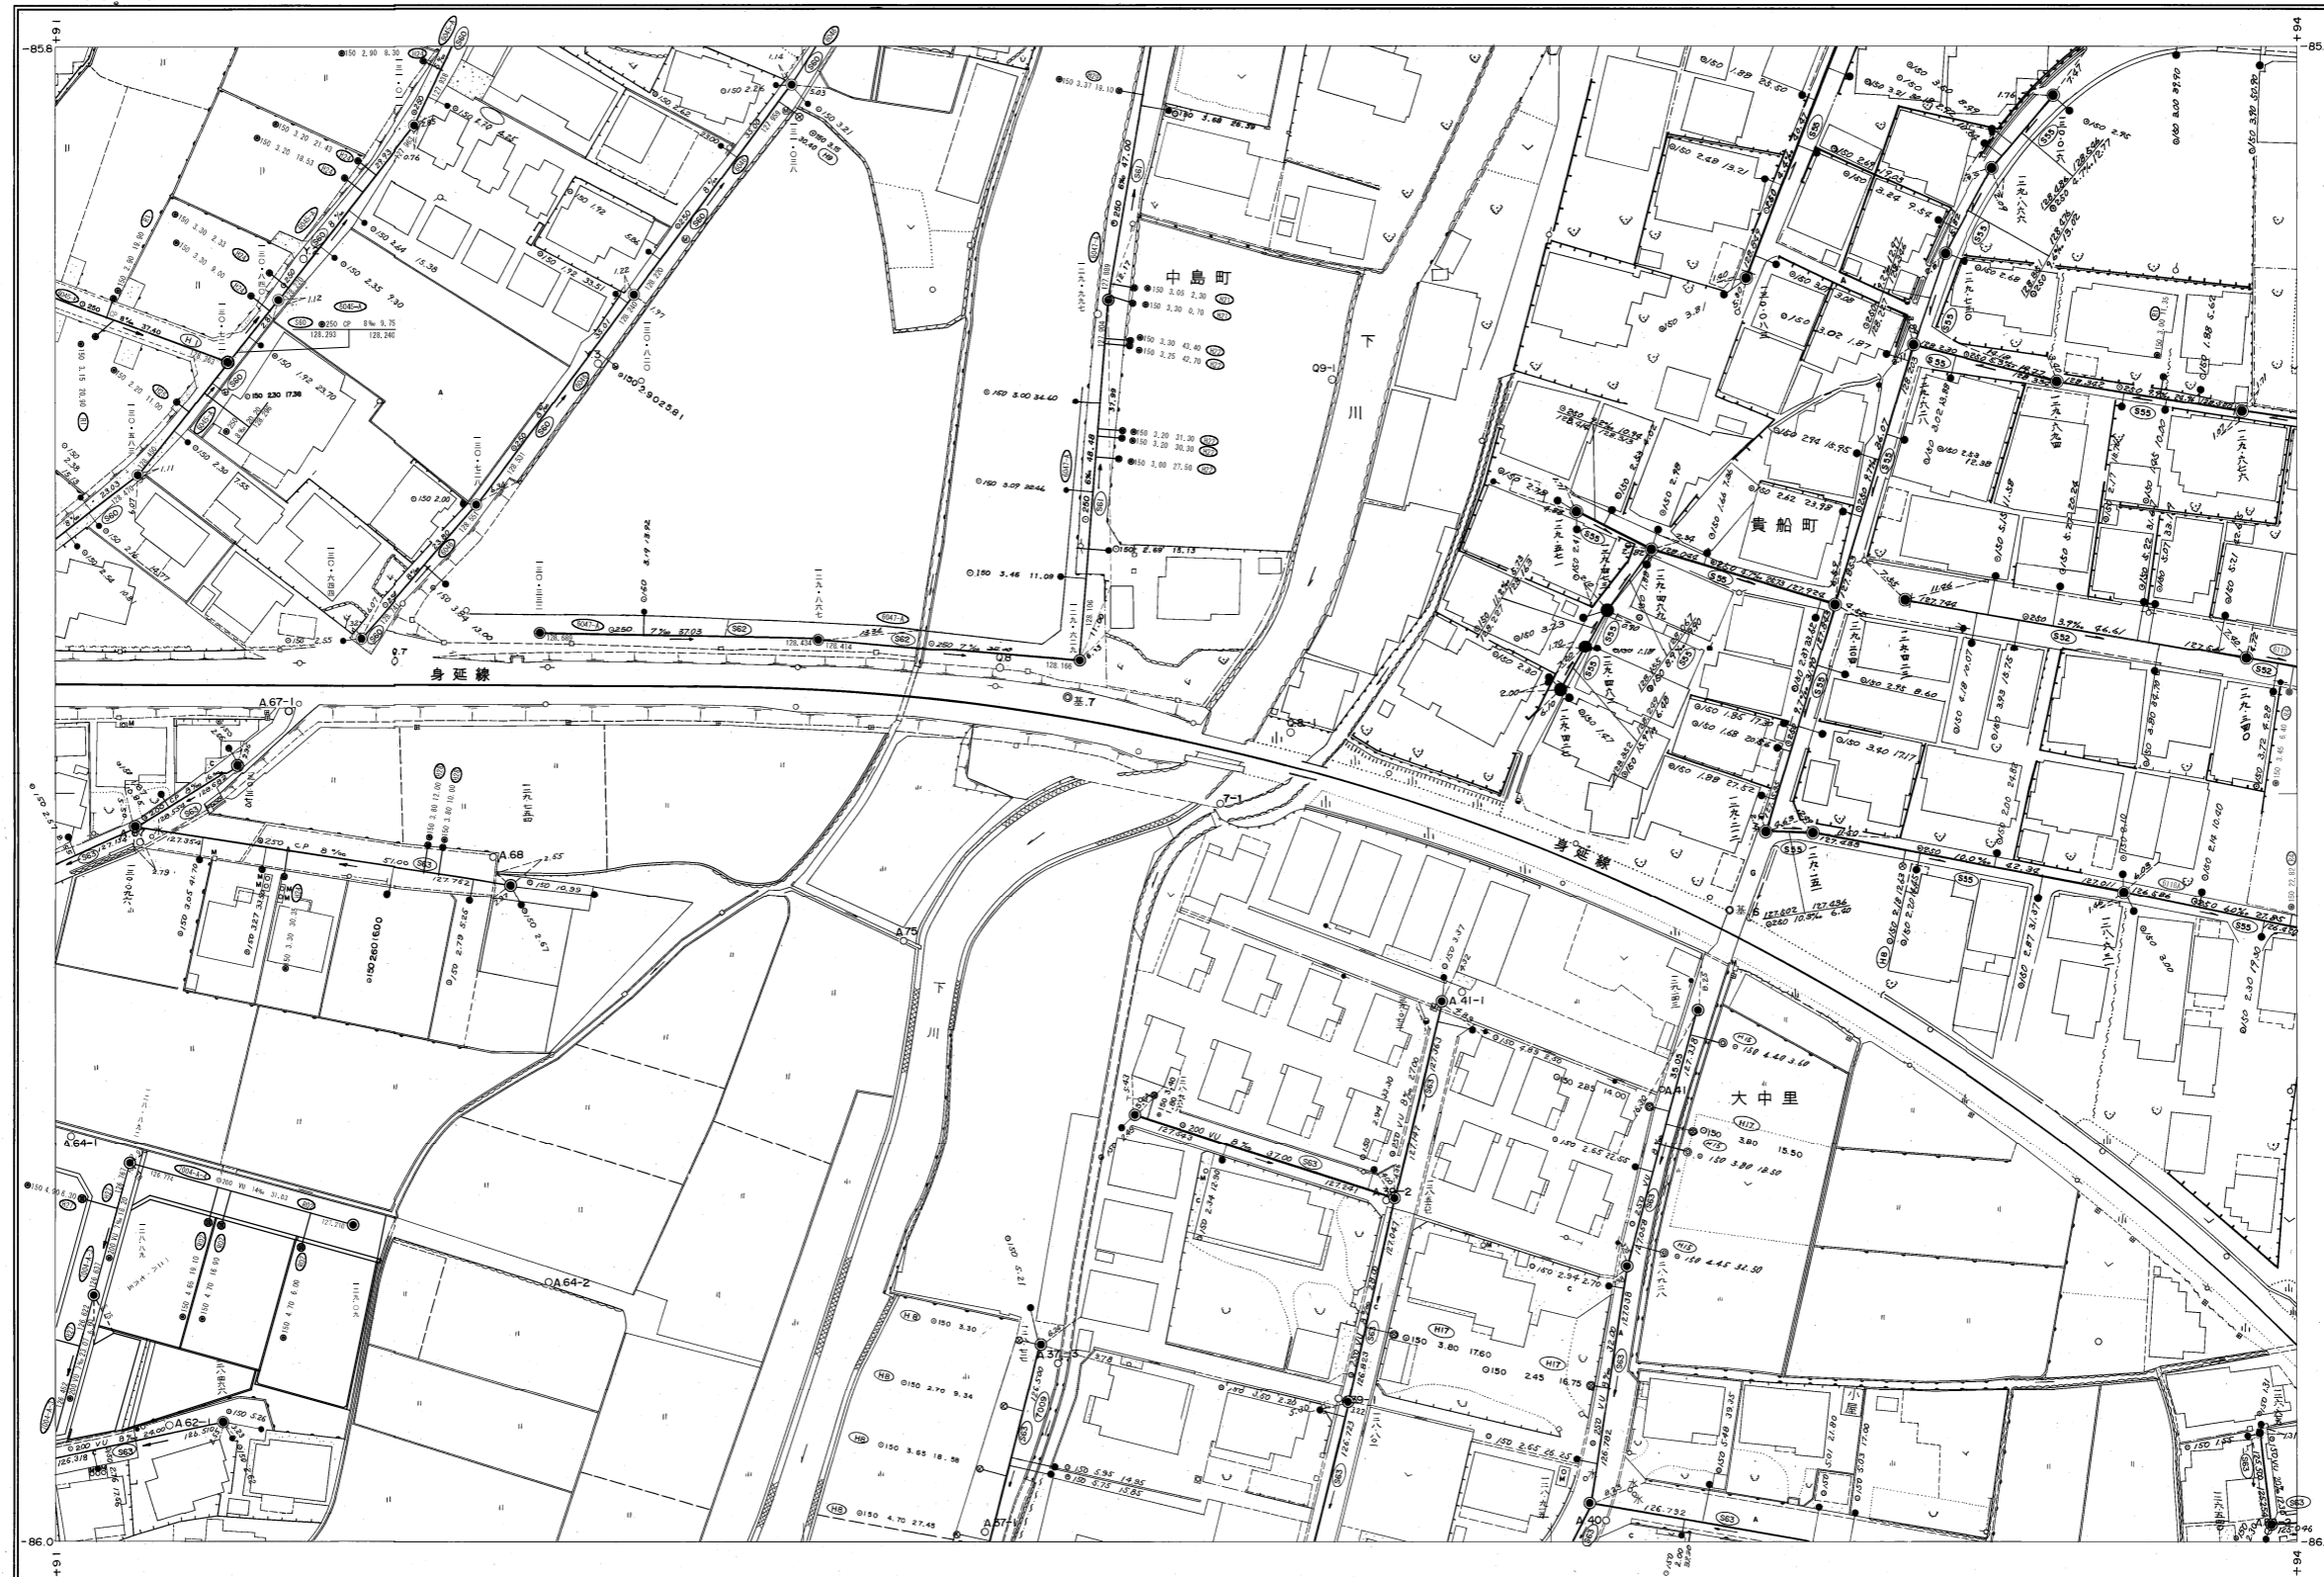


|     |     |     |
|-----|-----|-----|
| I-0 | I-1 | I-2 |
| H-0 | H-1 | H-2 |
| G-0 | G-1 | G-2 |

行政区画

静岡県  
富士宮市

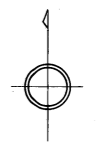

1:500

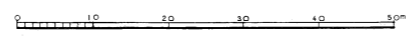

富士宮市

H-1