


富士宮市現況平面図（下水道台帳図）

D-6


1:500

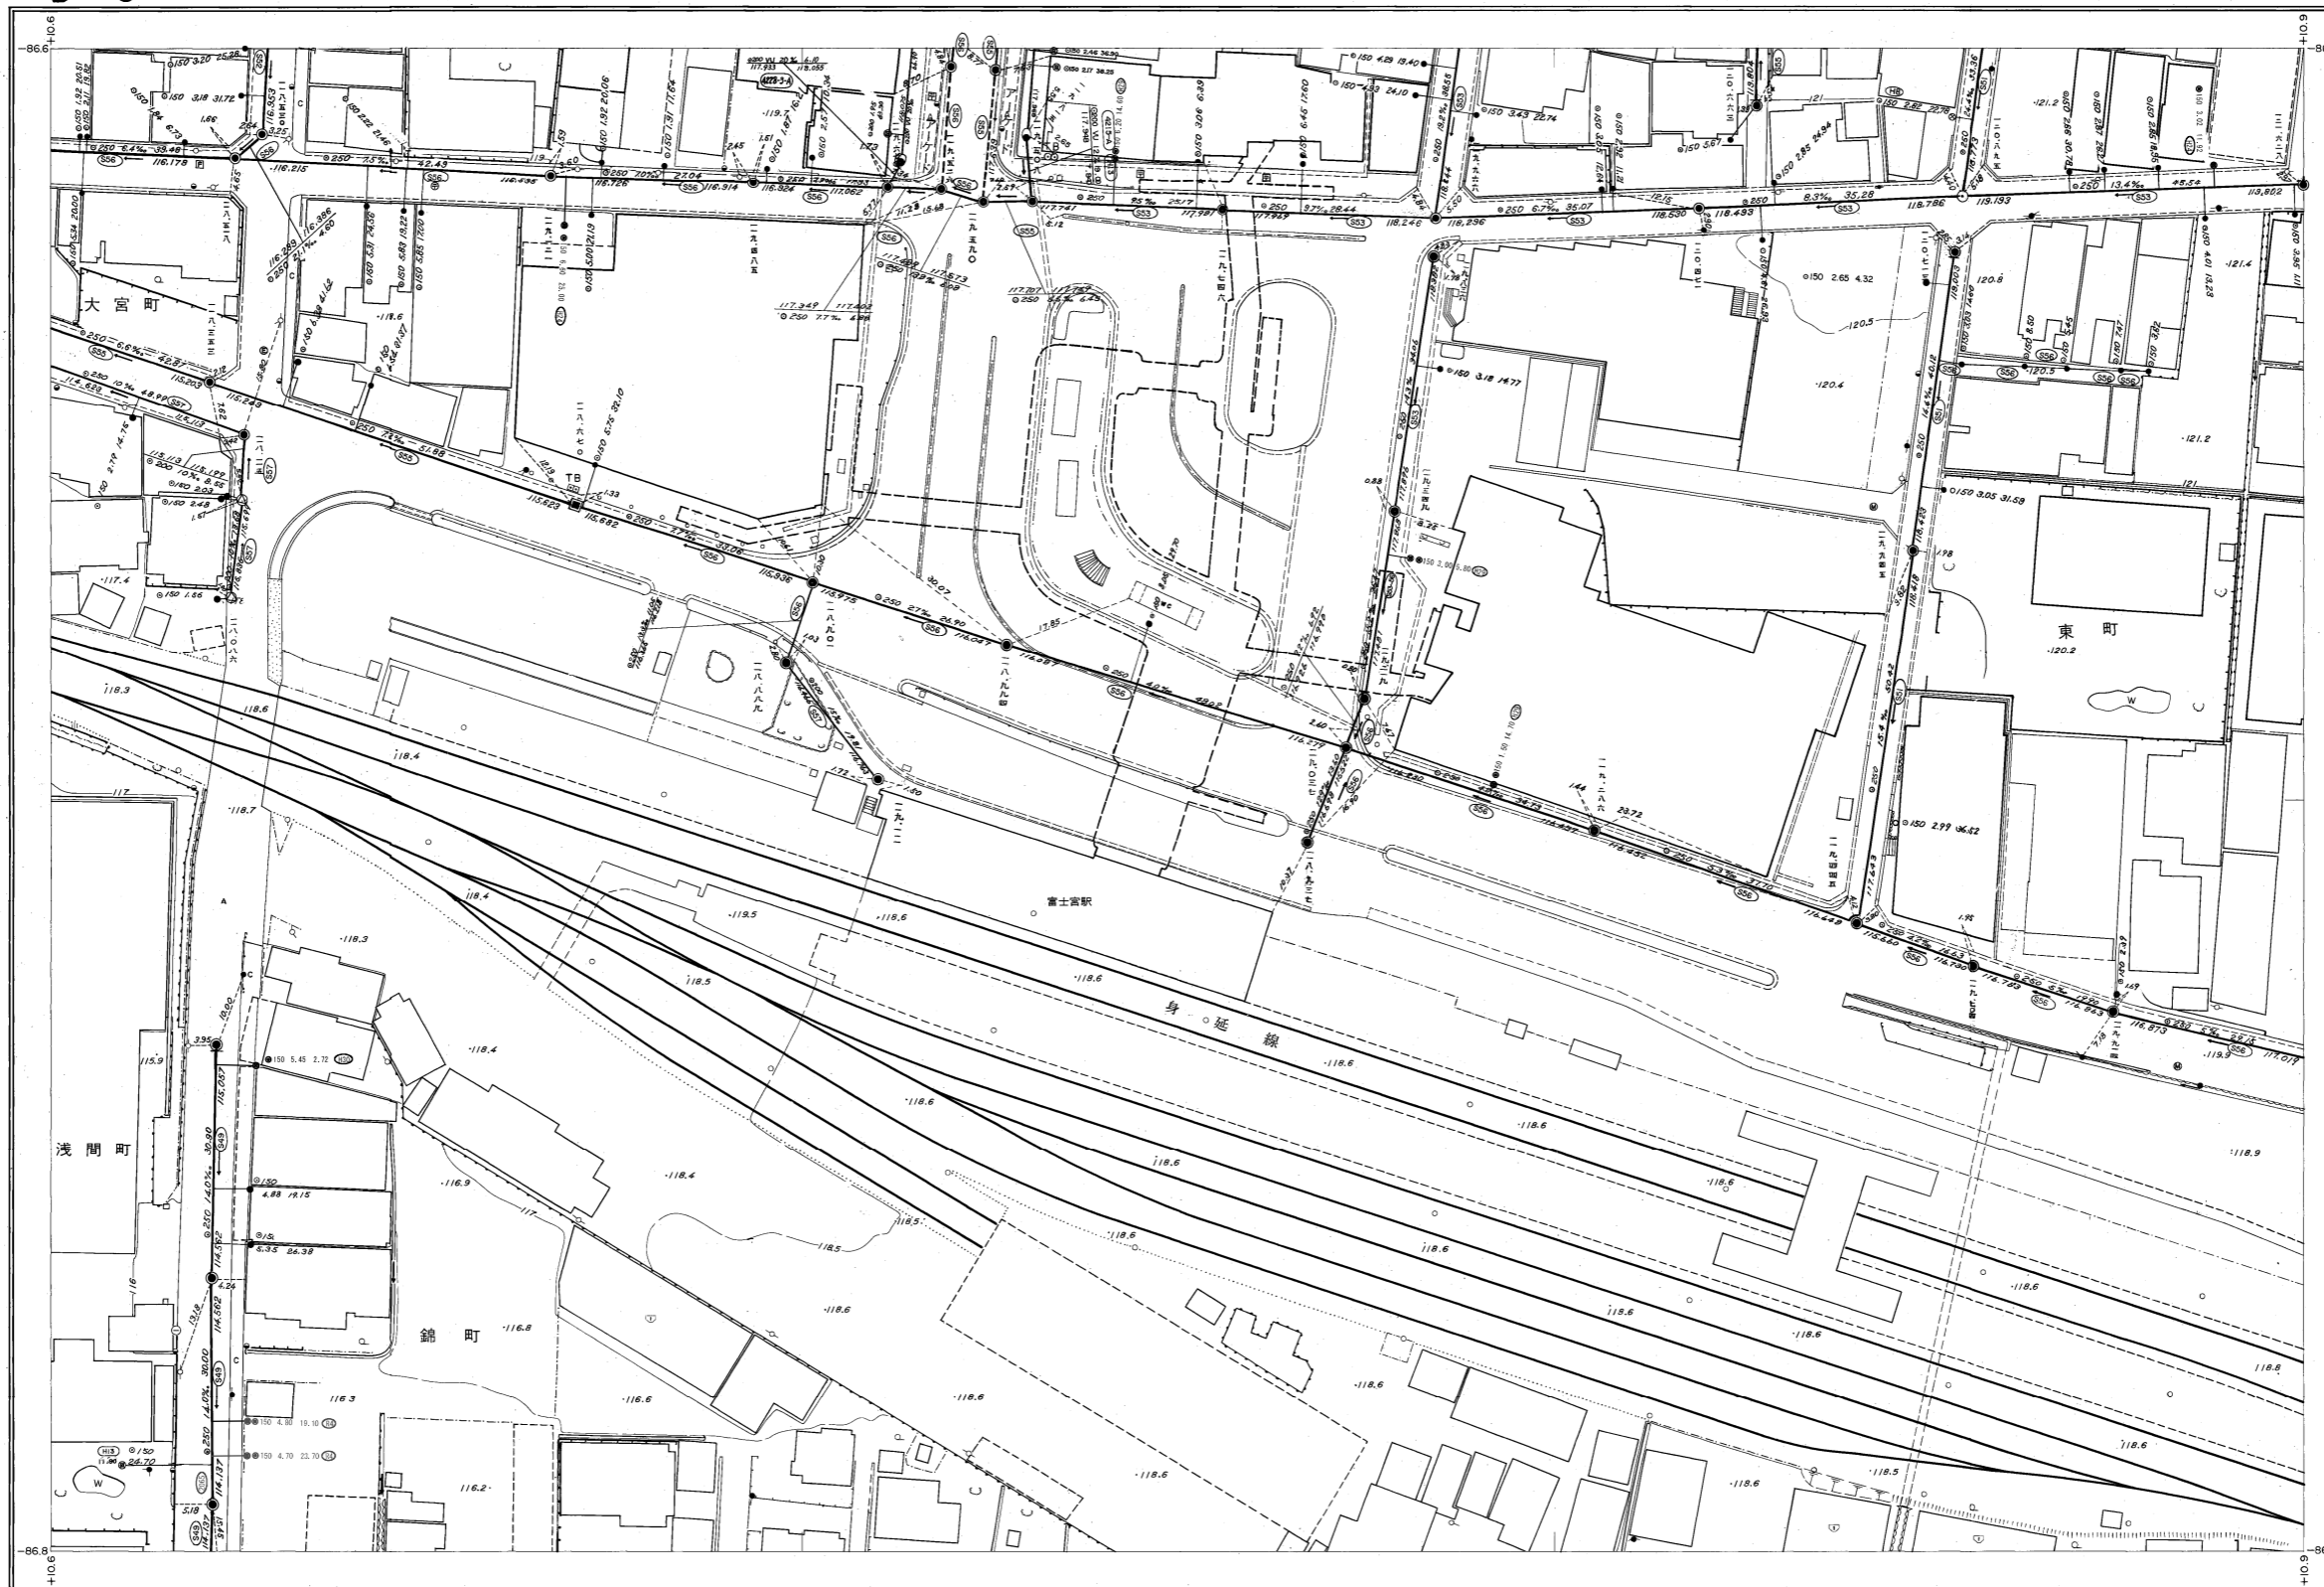

E-5	E-6	E-7
D-5	D-6	D-7
C-5	C-6	C-7

行政区画

静岡県
富士宮市

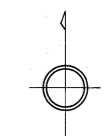

富士宮市

D-6