


富士宮市現況平面図（下水道台帳図）

M-9


1:500

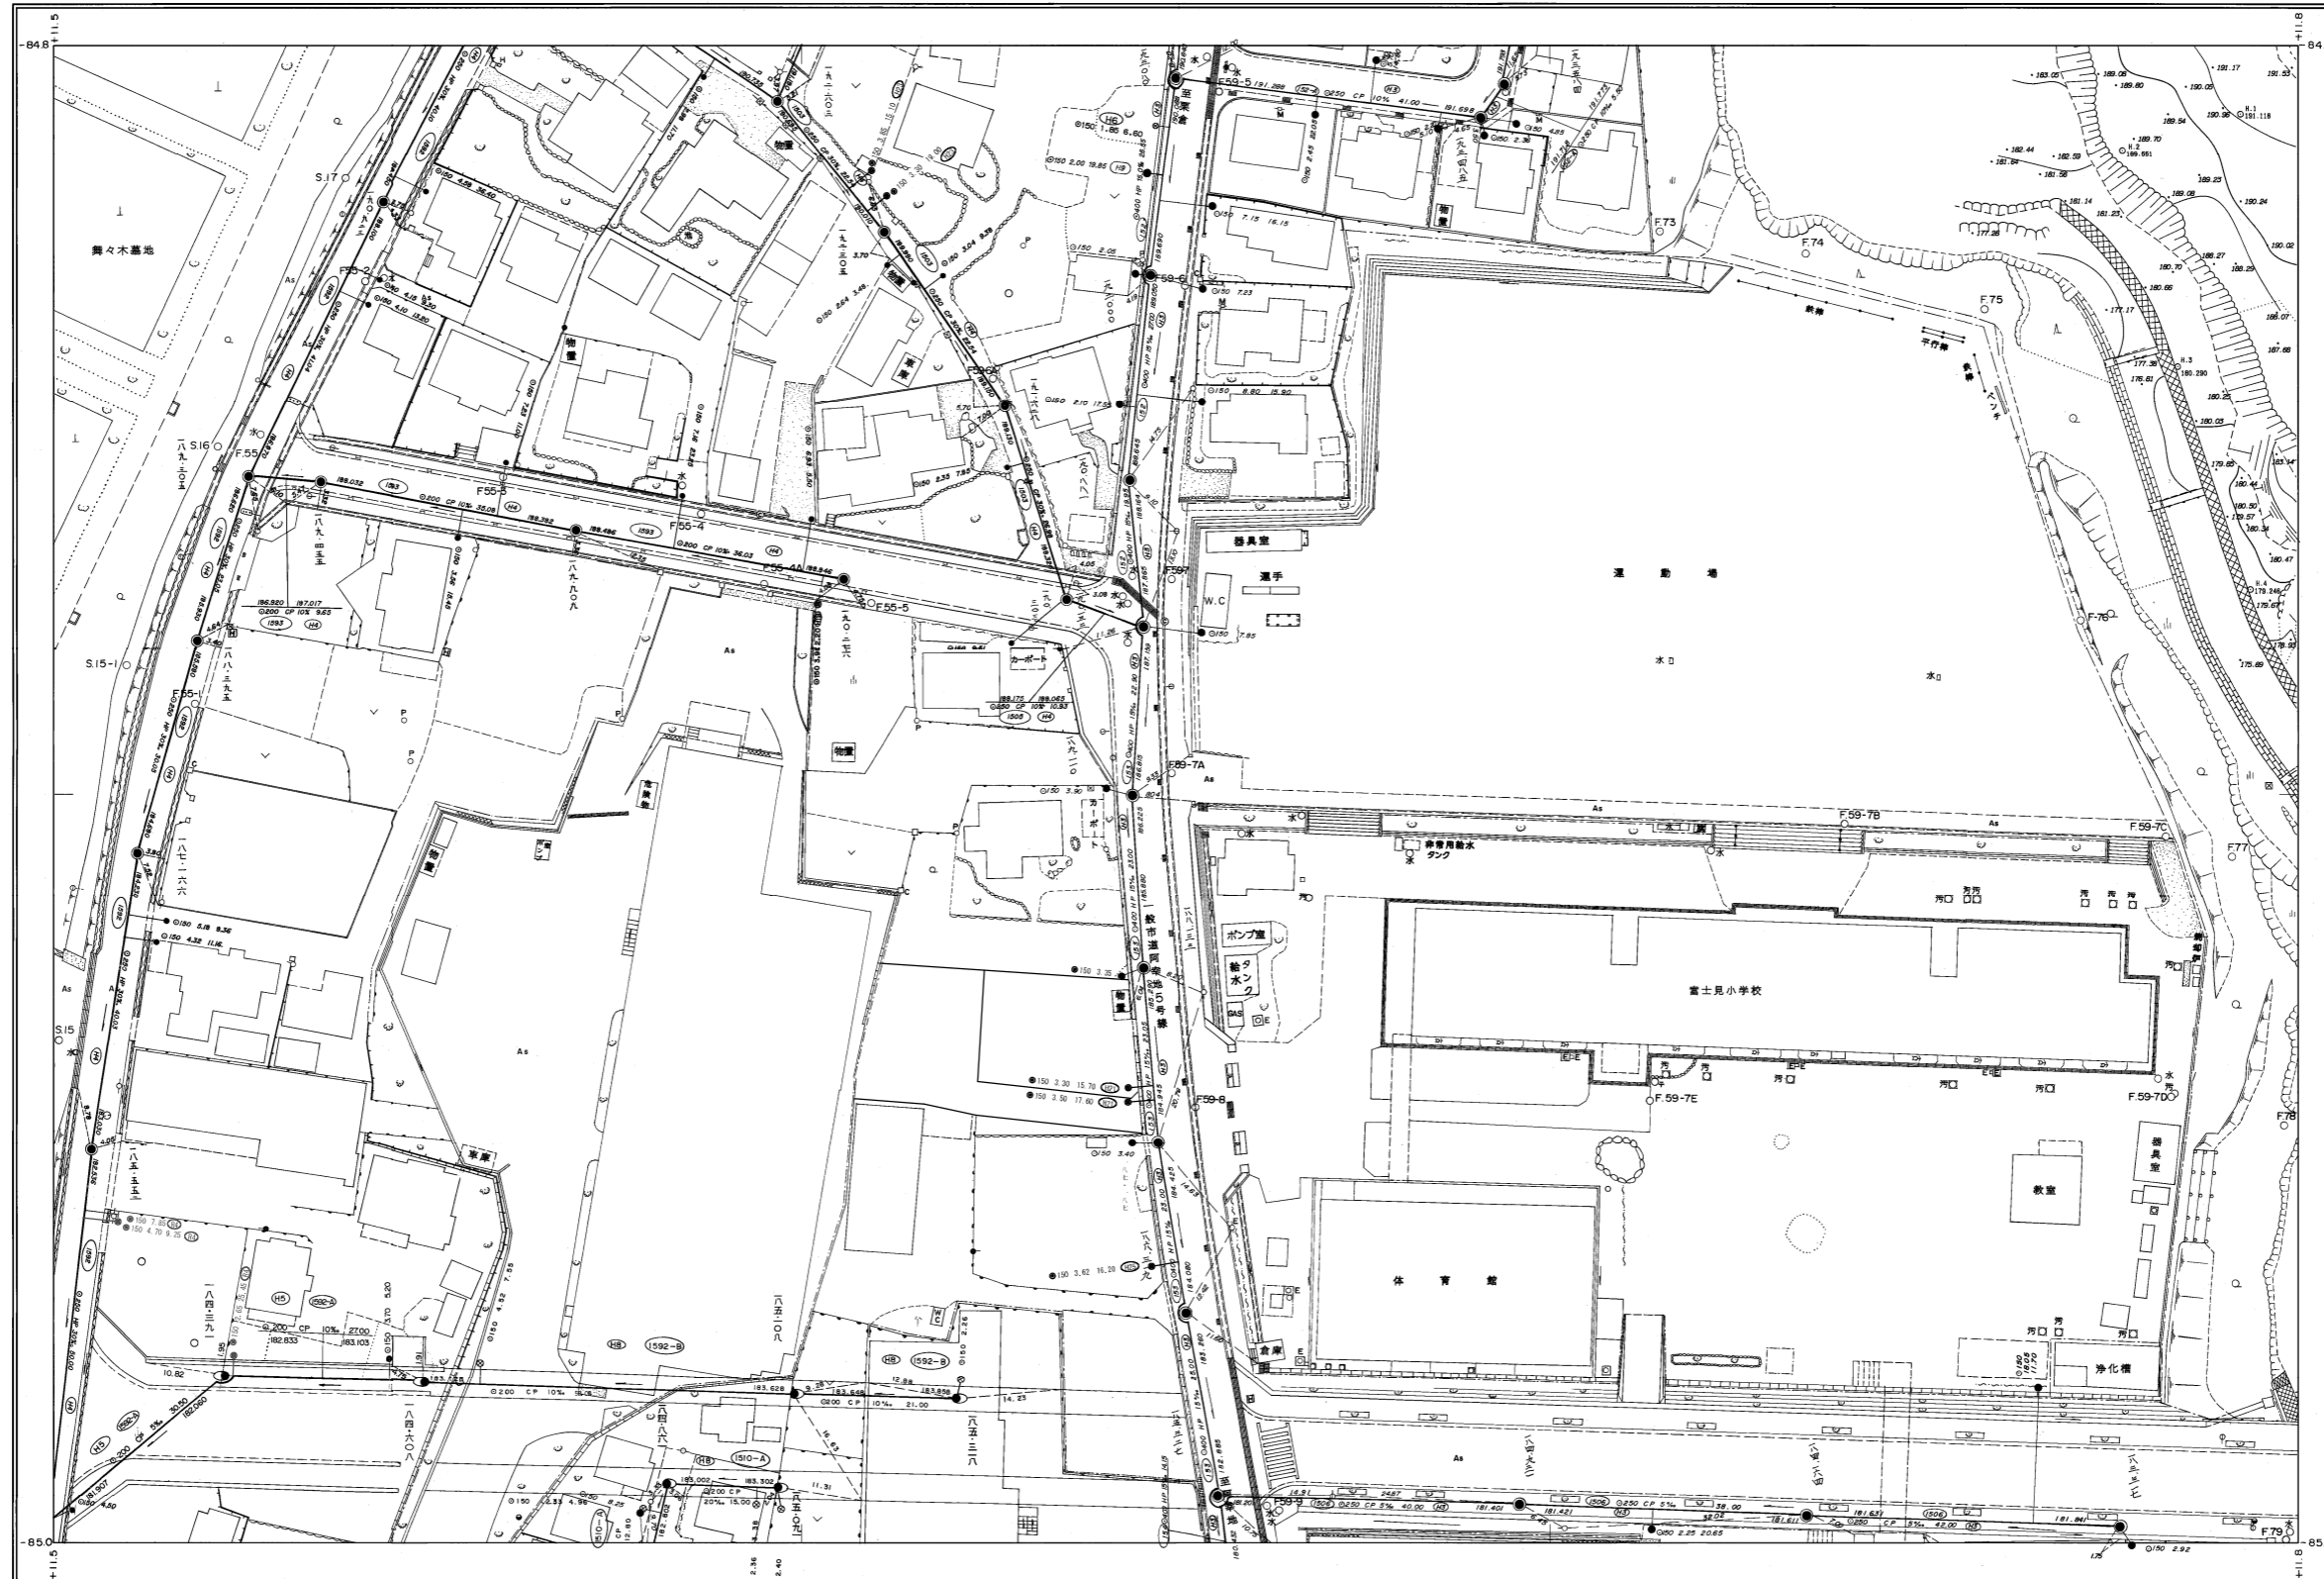

| | | |
|-----|-----|------|
| N-8 | N-9 | N-10 |
| M-8 | M-9 | M-10 |
| L-8 | L-9 | L-10 |

行政区画

静岡県
富士宮市

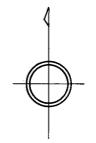

1:500



富士宮市

M-9