


# 富士宮市現況平面図（下水道台帳図）

M-7


1:500

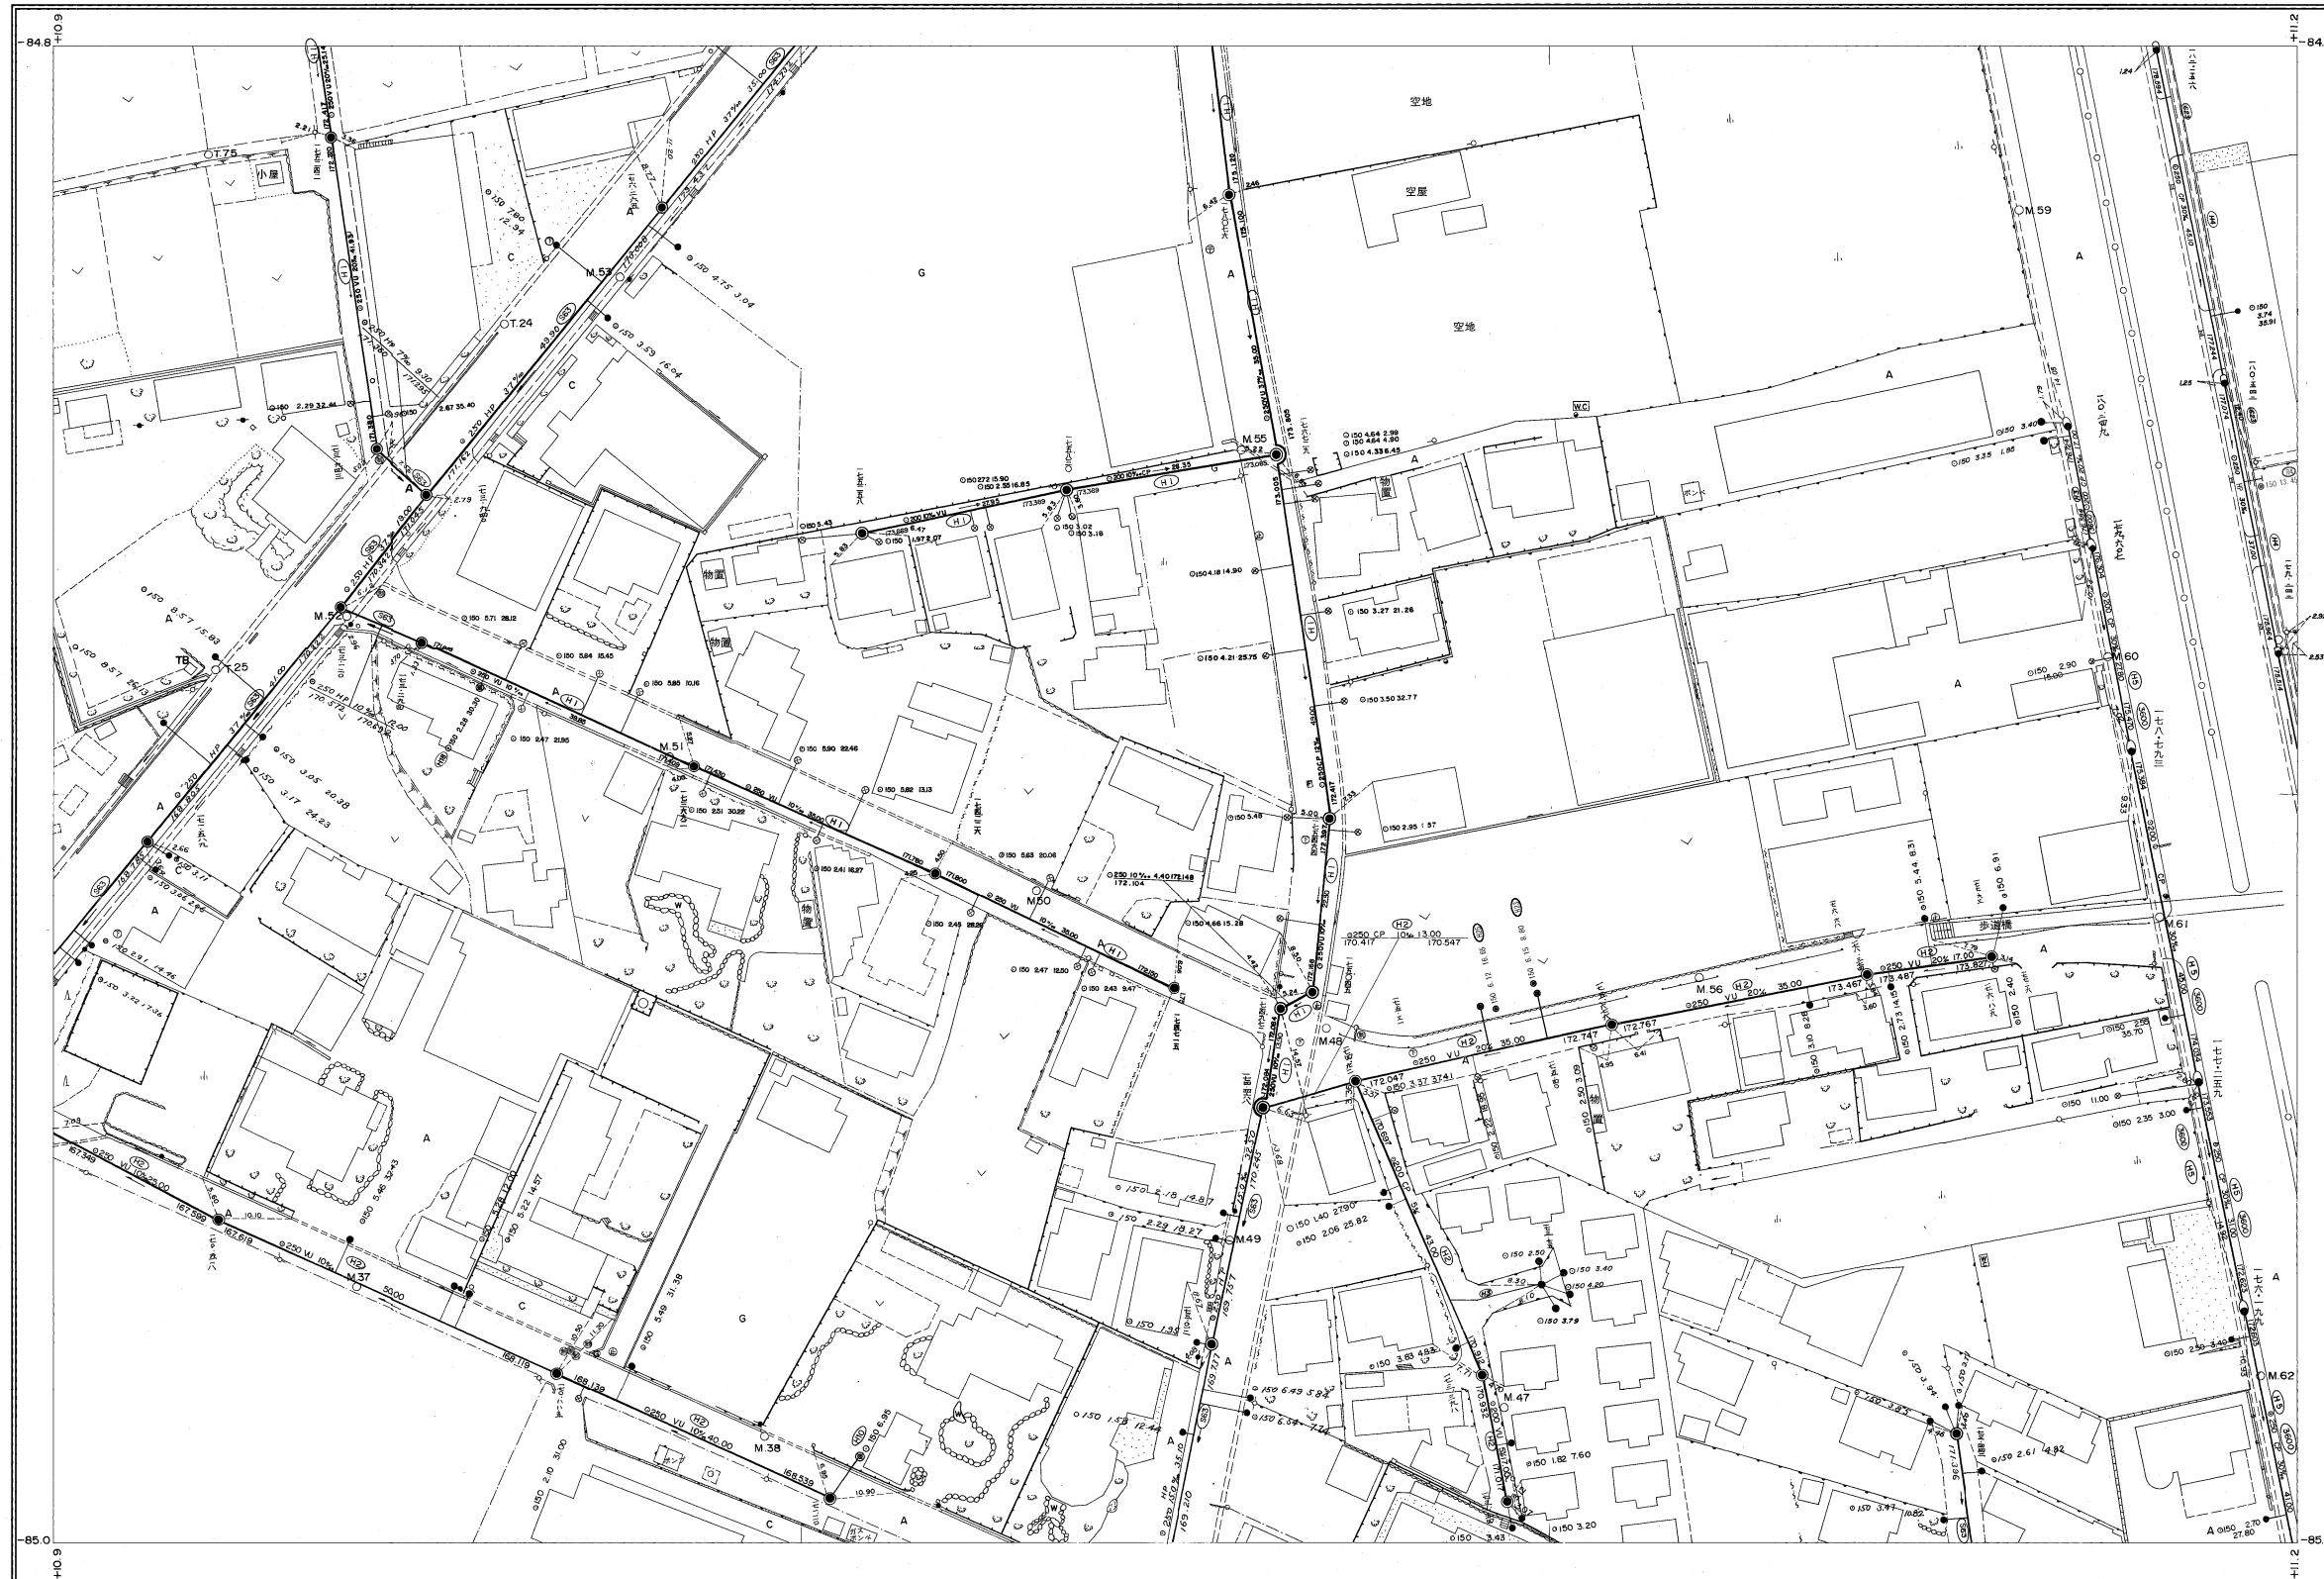

N-6	N-7	N-8
M-6	M-7	M-8
L-6	L-7	L-8

行政区画

静岡県  
富士宮市

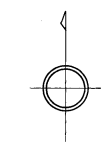

50C



富士宮市

M-7