


富士宮市現況平面図（下水道台帳図）

X-11


1:500

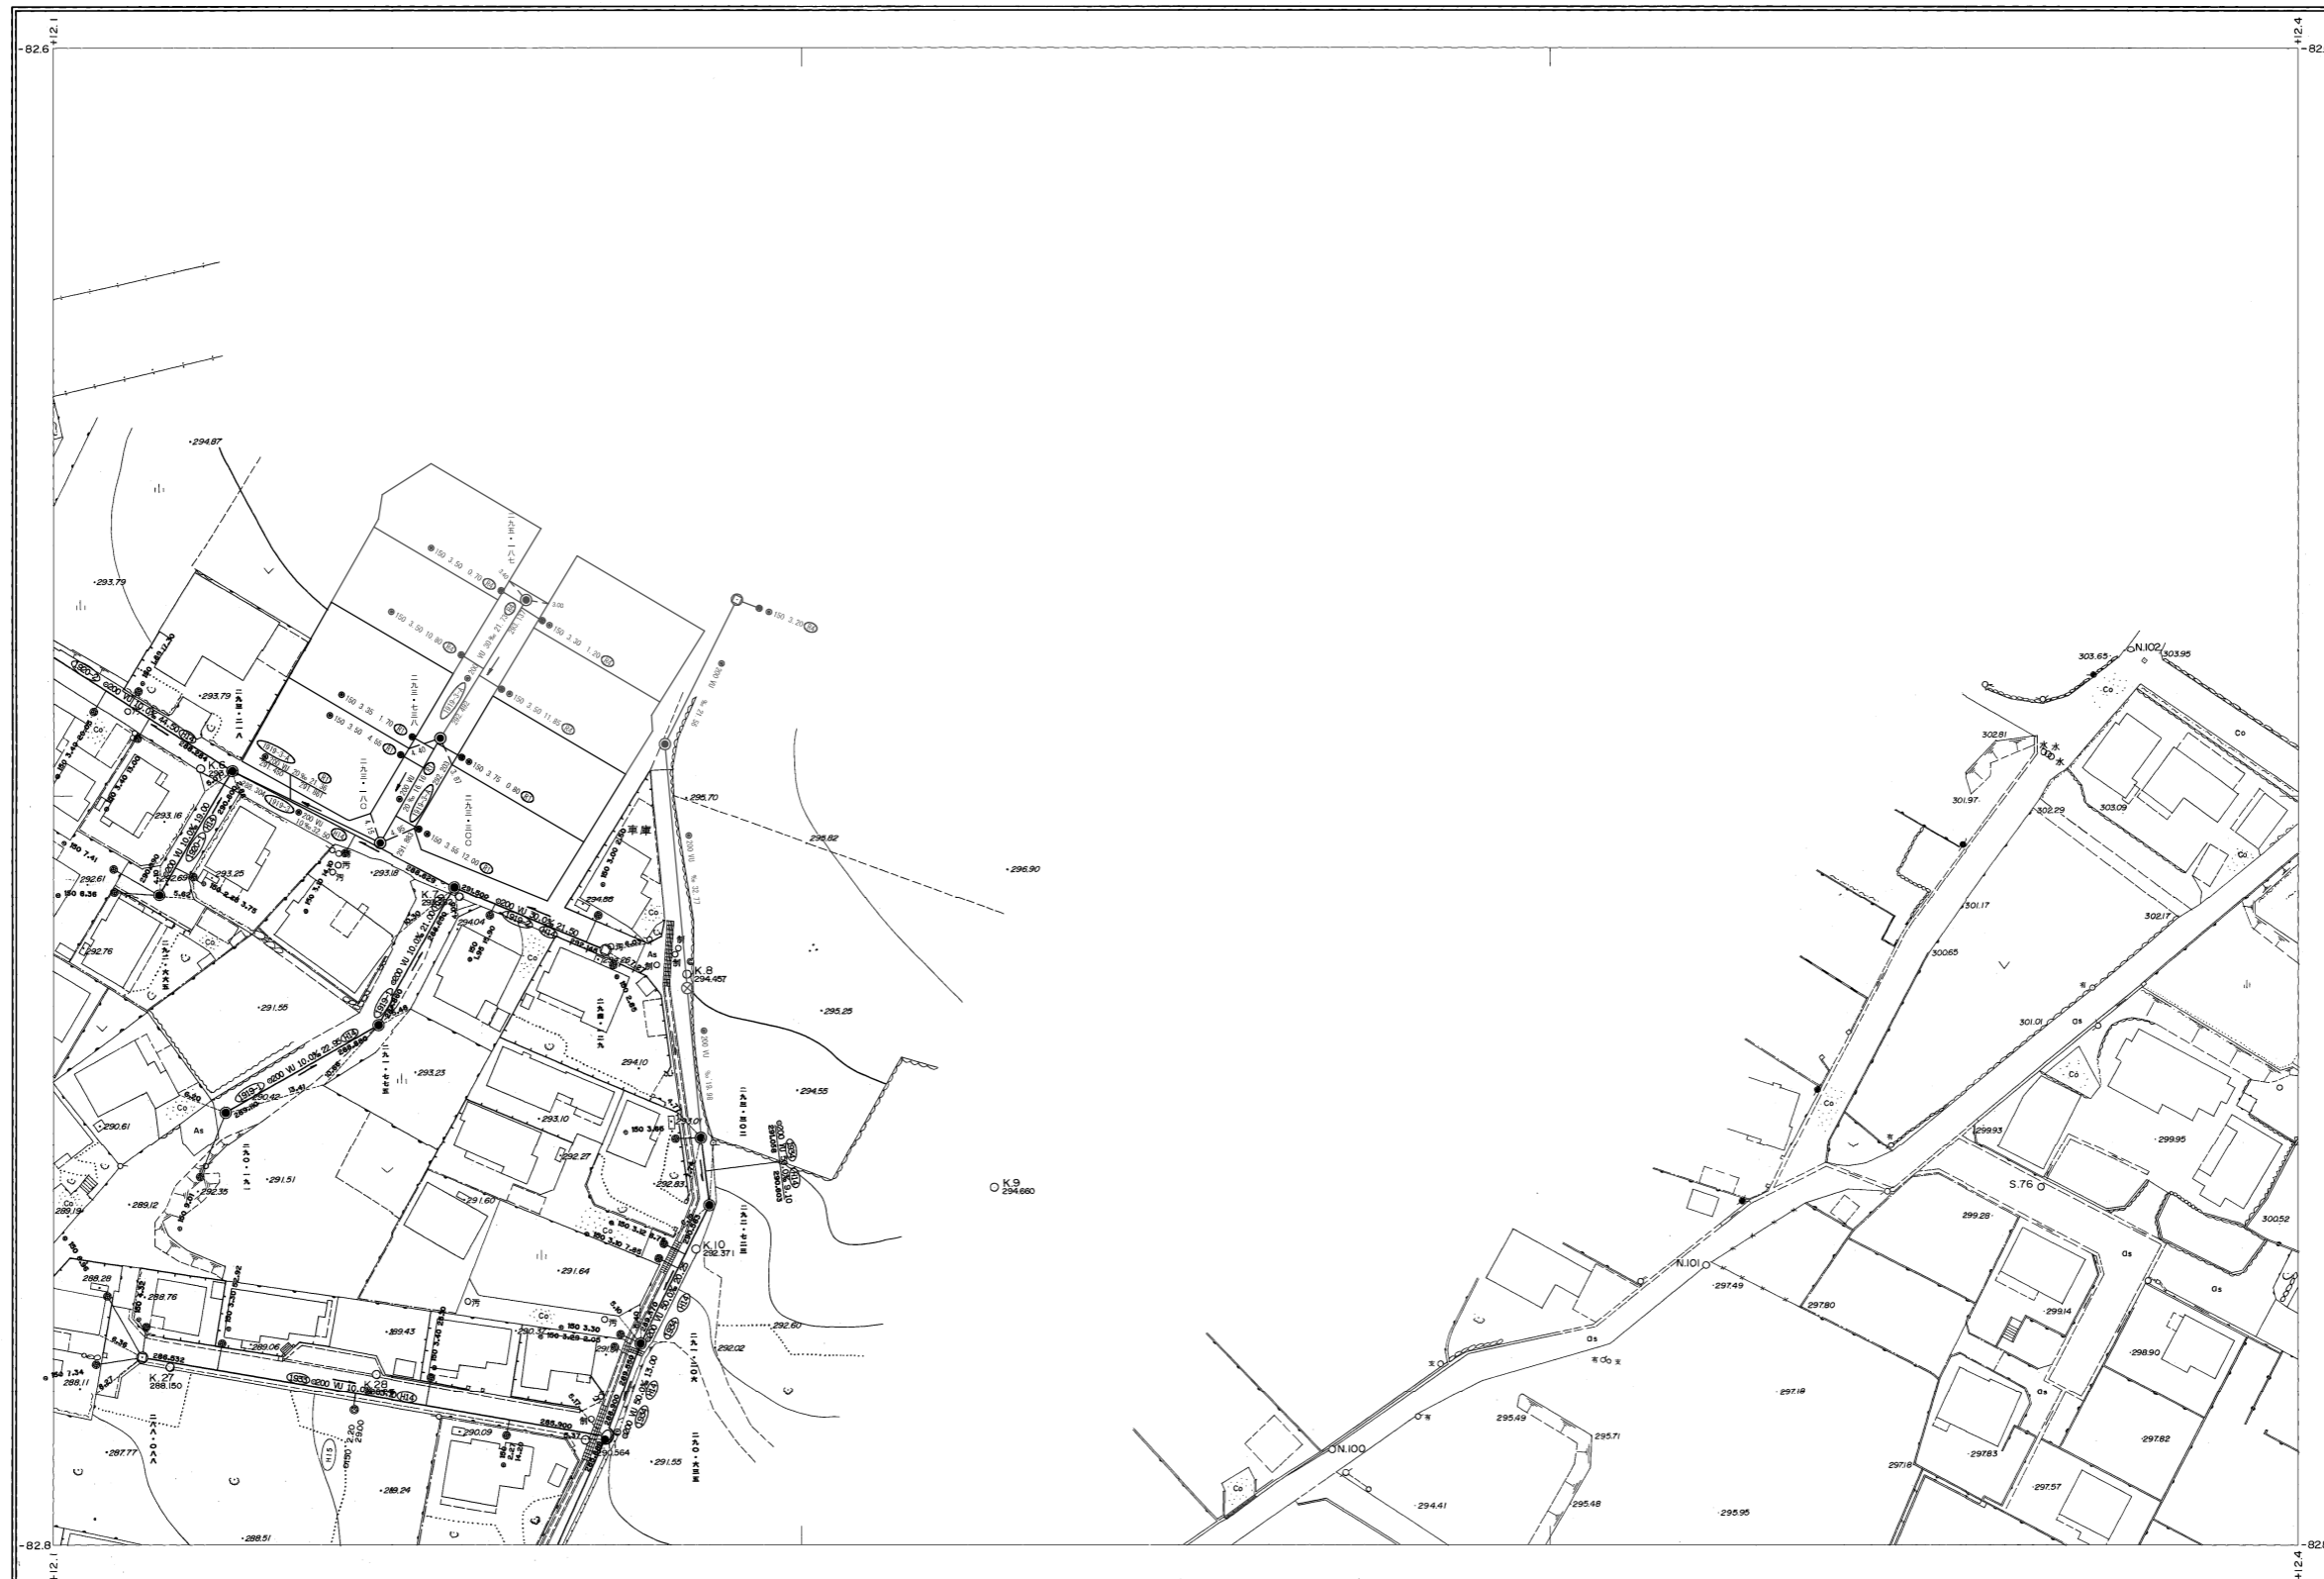

Y-10		
X-10	X-11	X-12
W-10	W-11	W-12

行政区画

静岡県
富士宮市

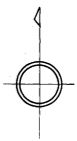

富士宮市

1:500



X-11