


富士宮市現況平面図（下水道台帳図）

K-5


1:500

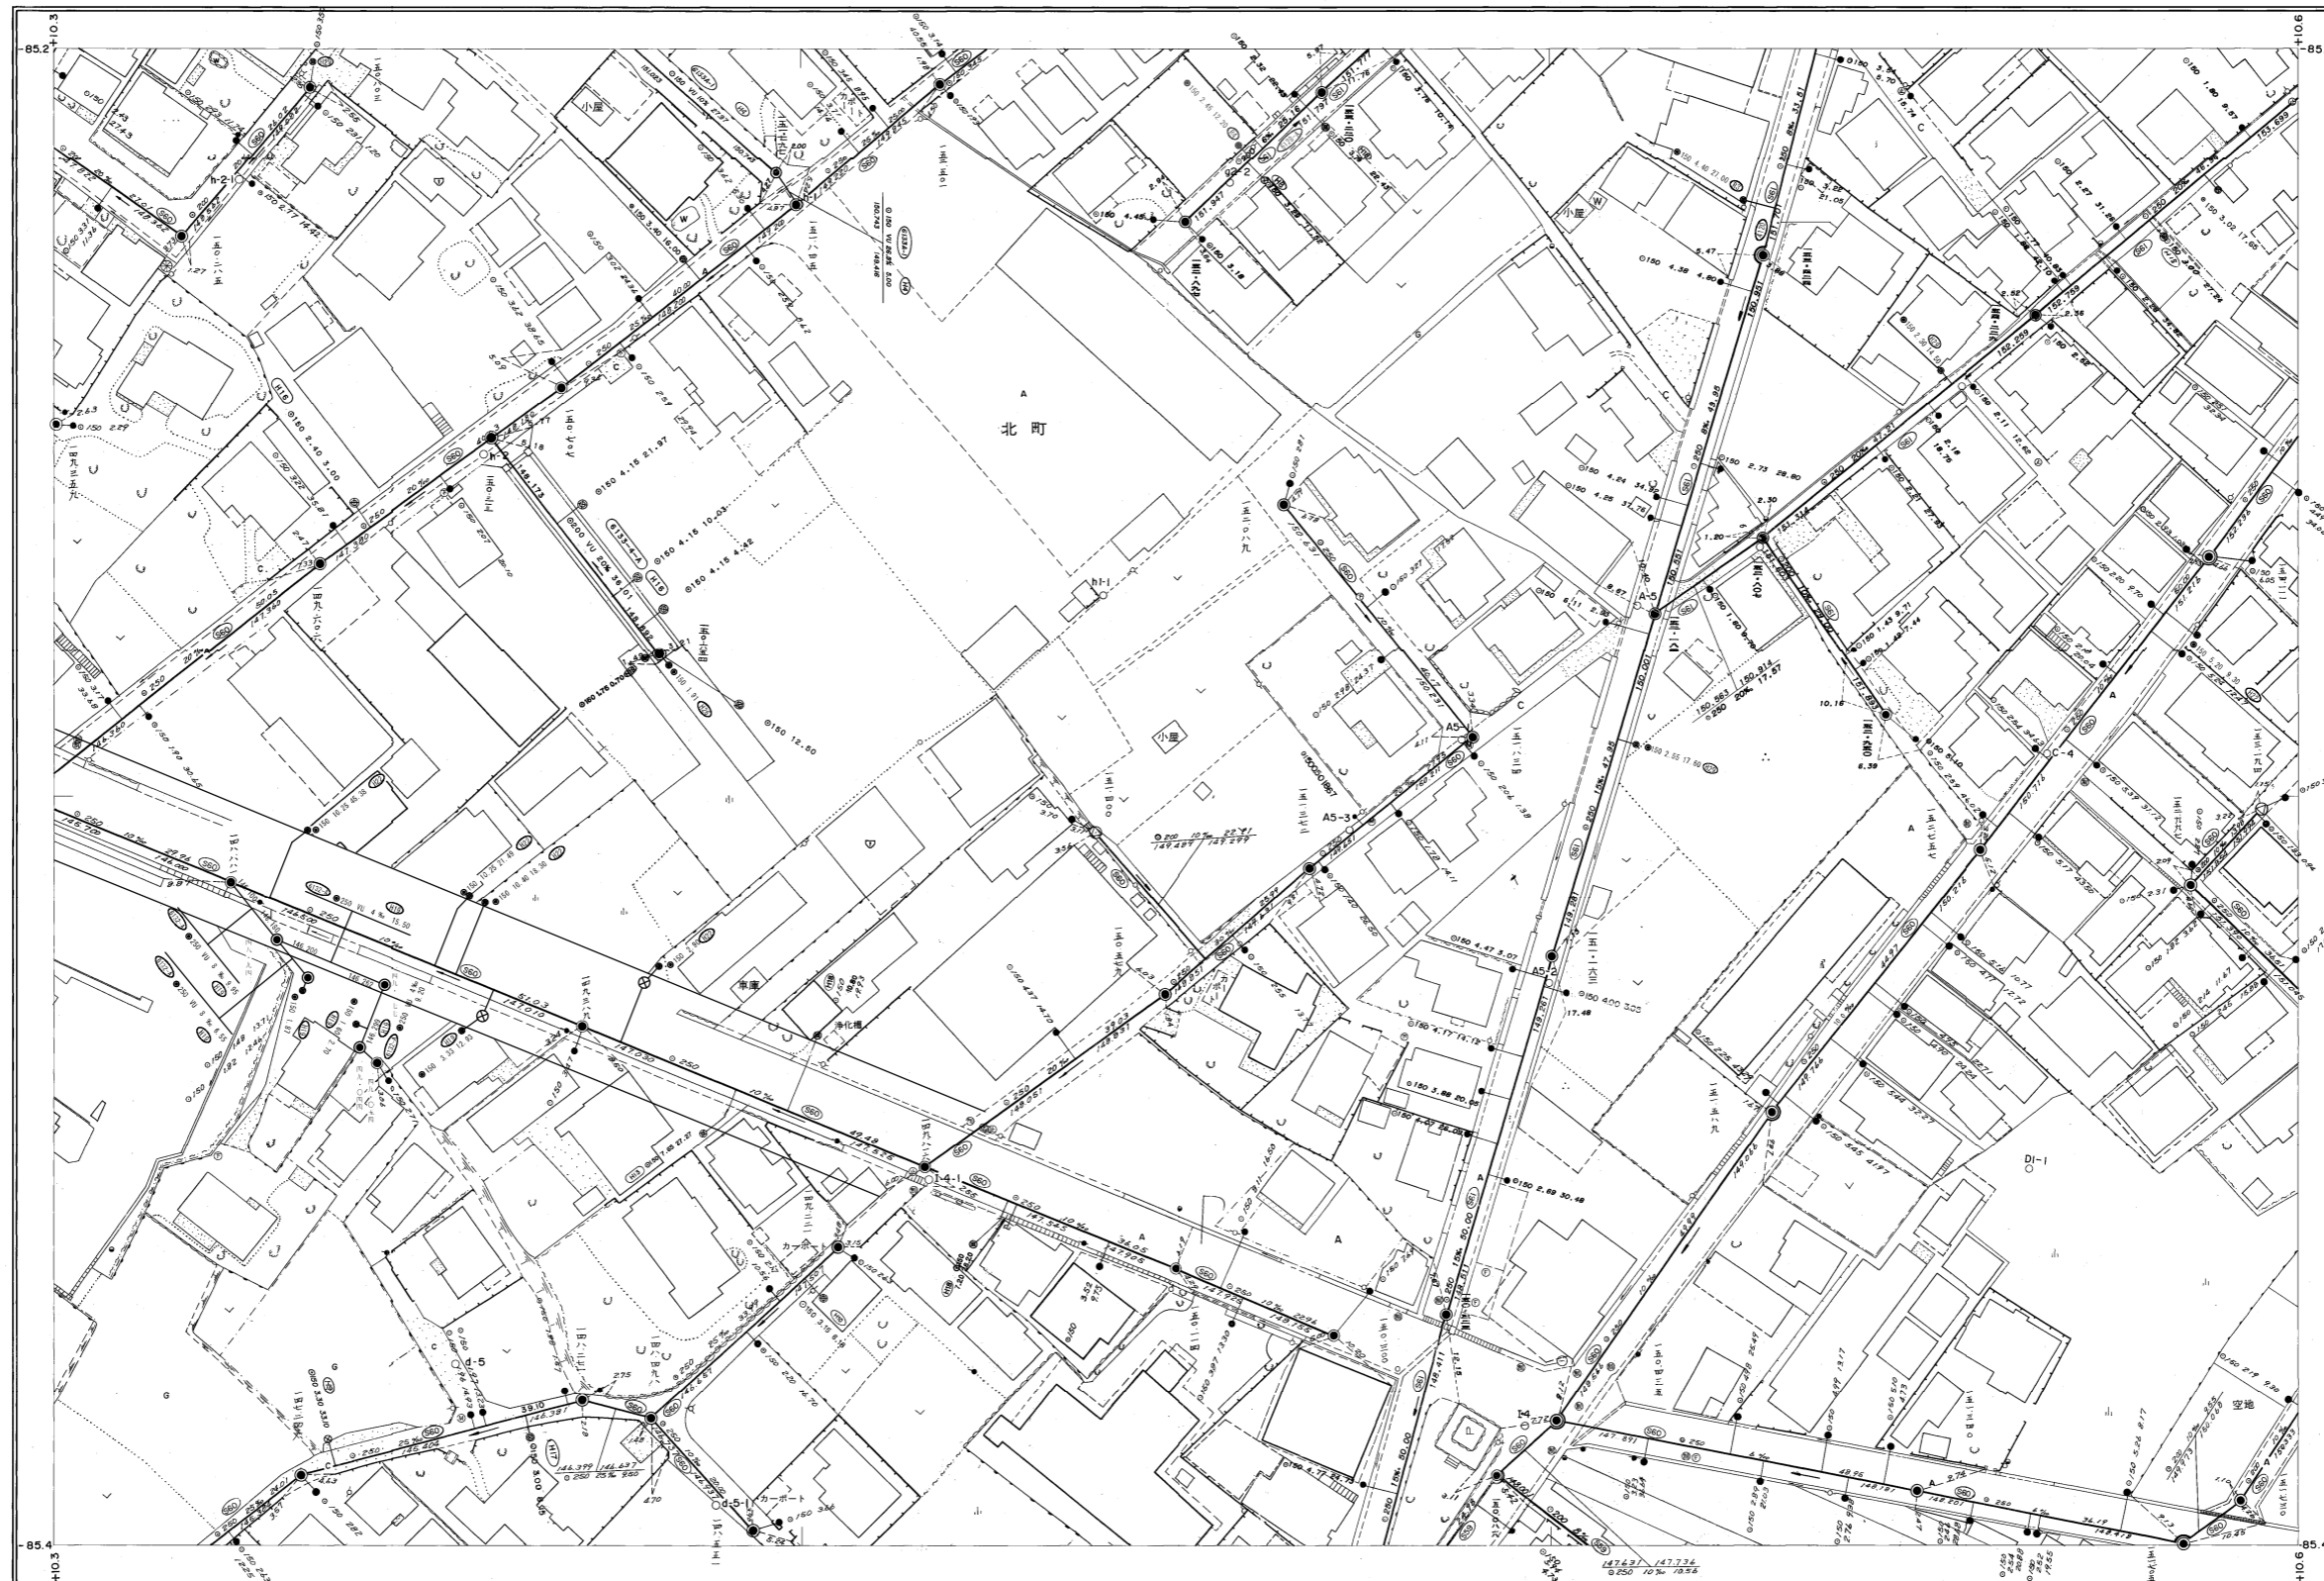

L-4	L-5	L-6
K-4	K-5	K-6
J-4	J-5	J-6


行政区画

静岡県
富士宮市

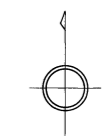

富士宮市

1:500

 

K-5