


# 富士宮市現況平面図（下水道台帳図）

K-1


1:500

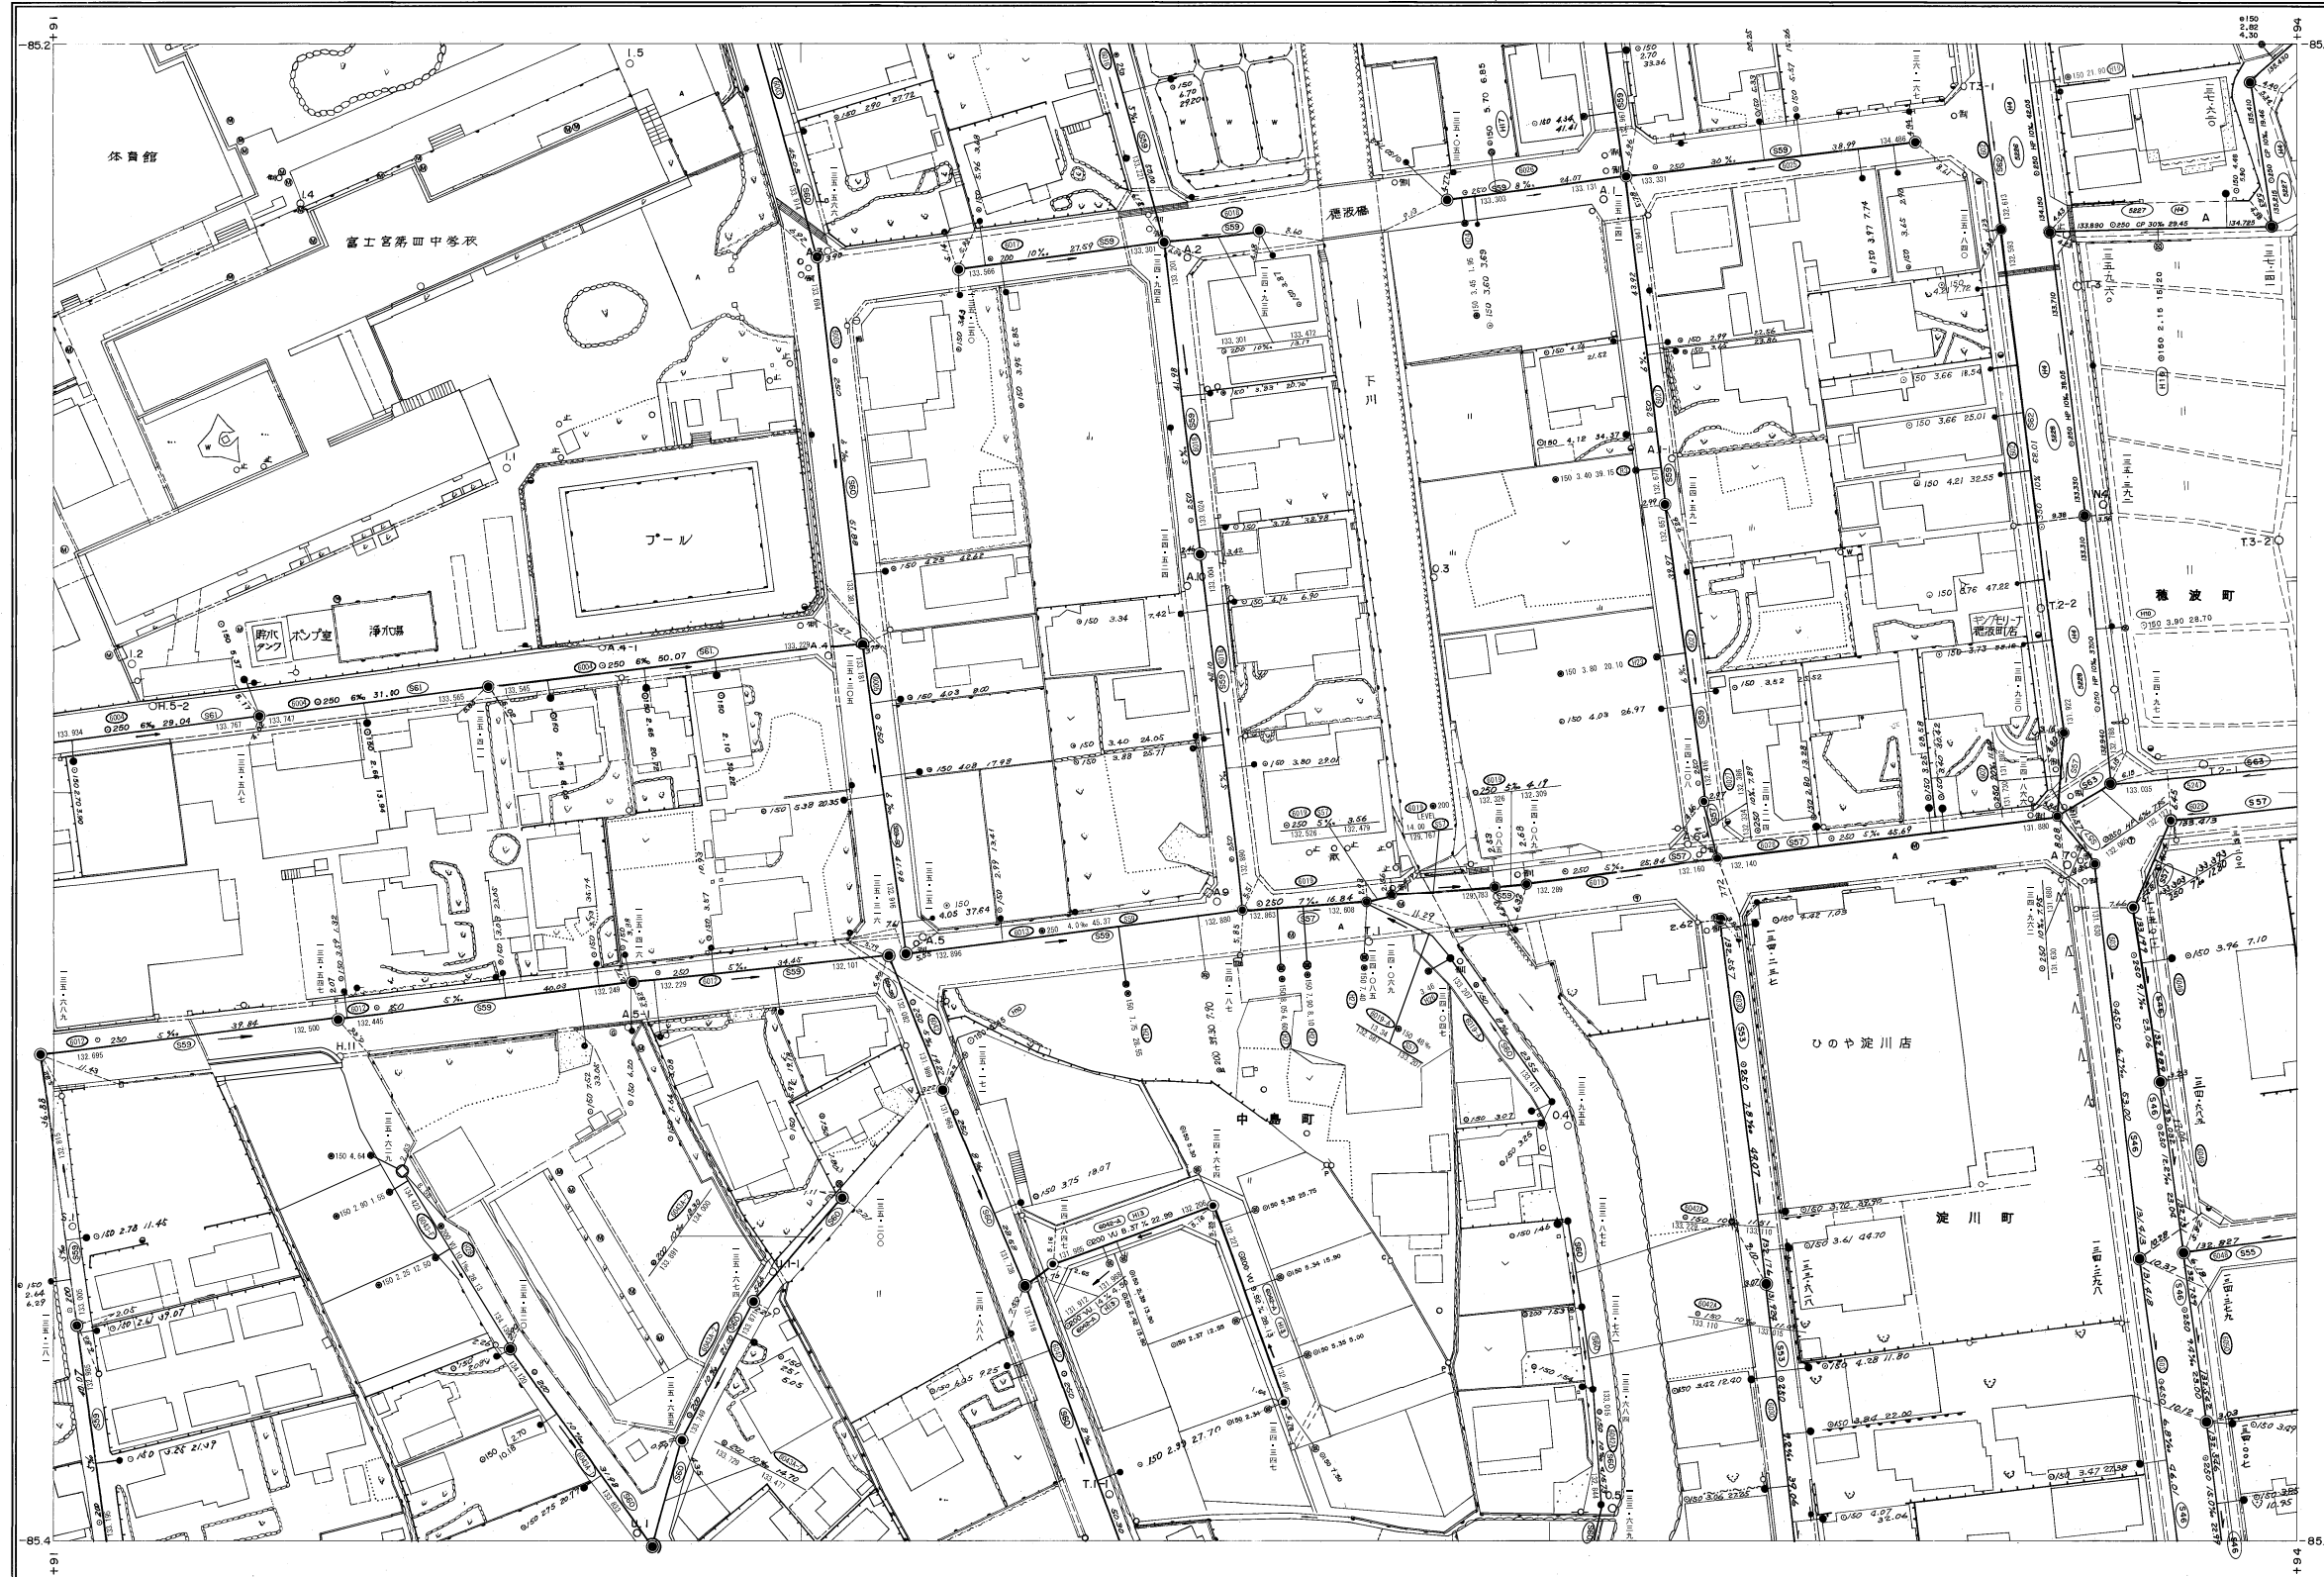

L-0	L-1	L-2
K-0	K-1	K-2
J-0	J-1	J-2

行政区画

静岡県  
富士宮市

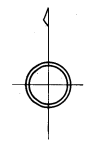

1:500



富士宮市

K-1