



富士宮市現況平面図（下水道台帳図）

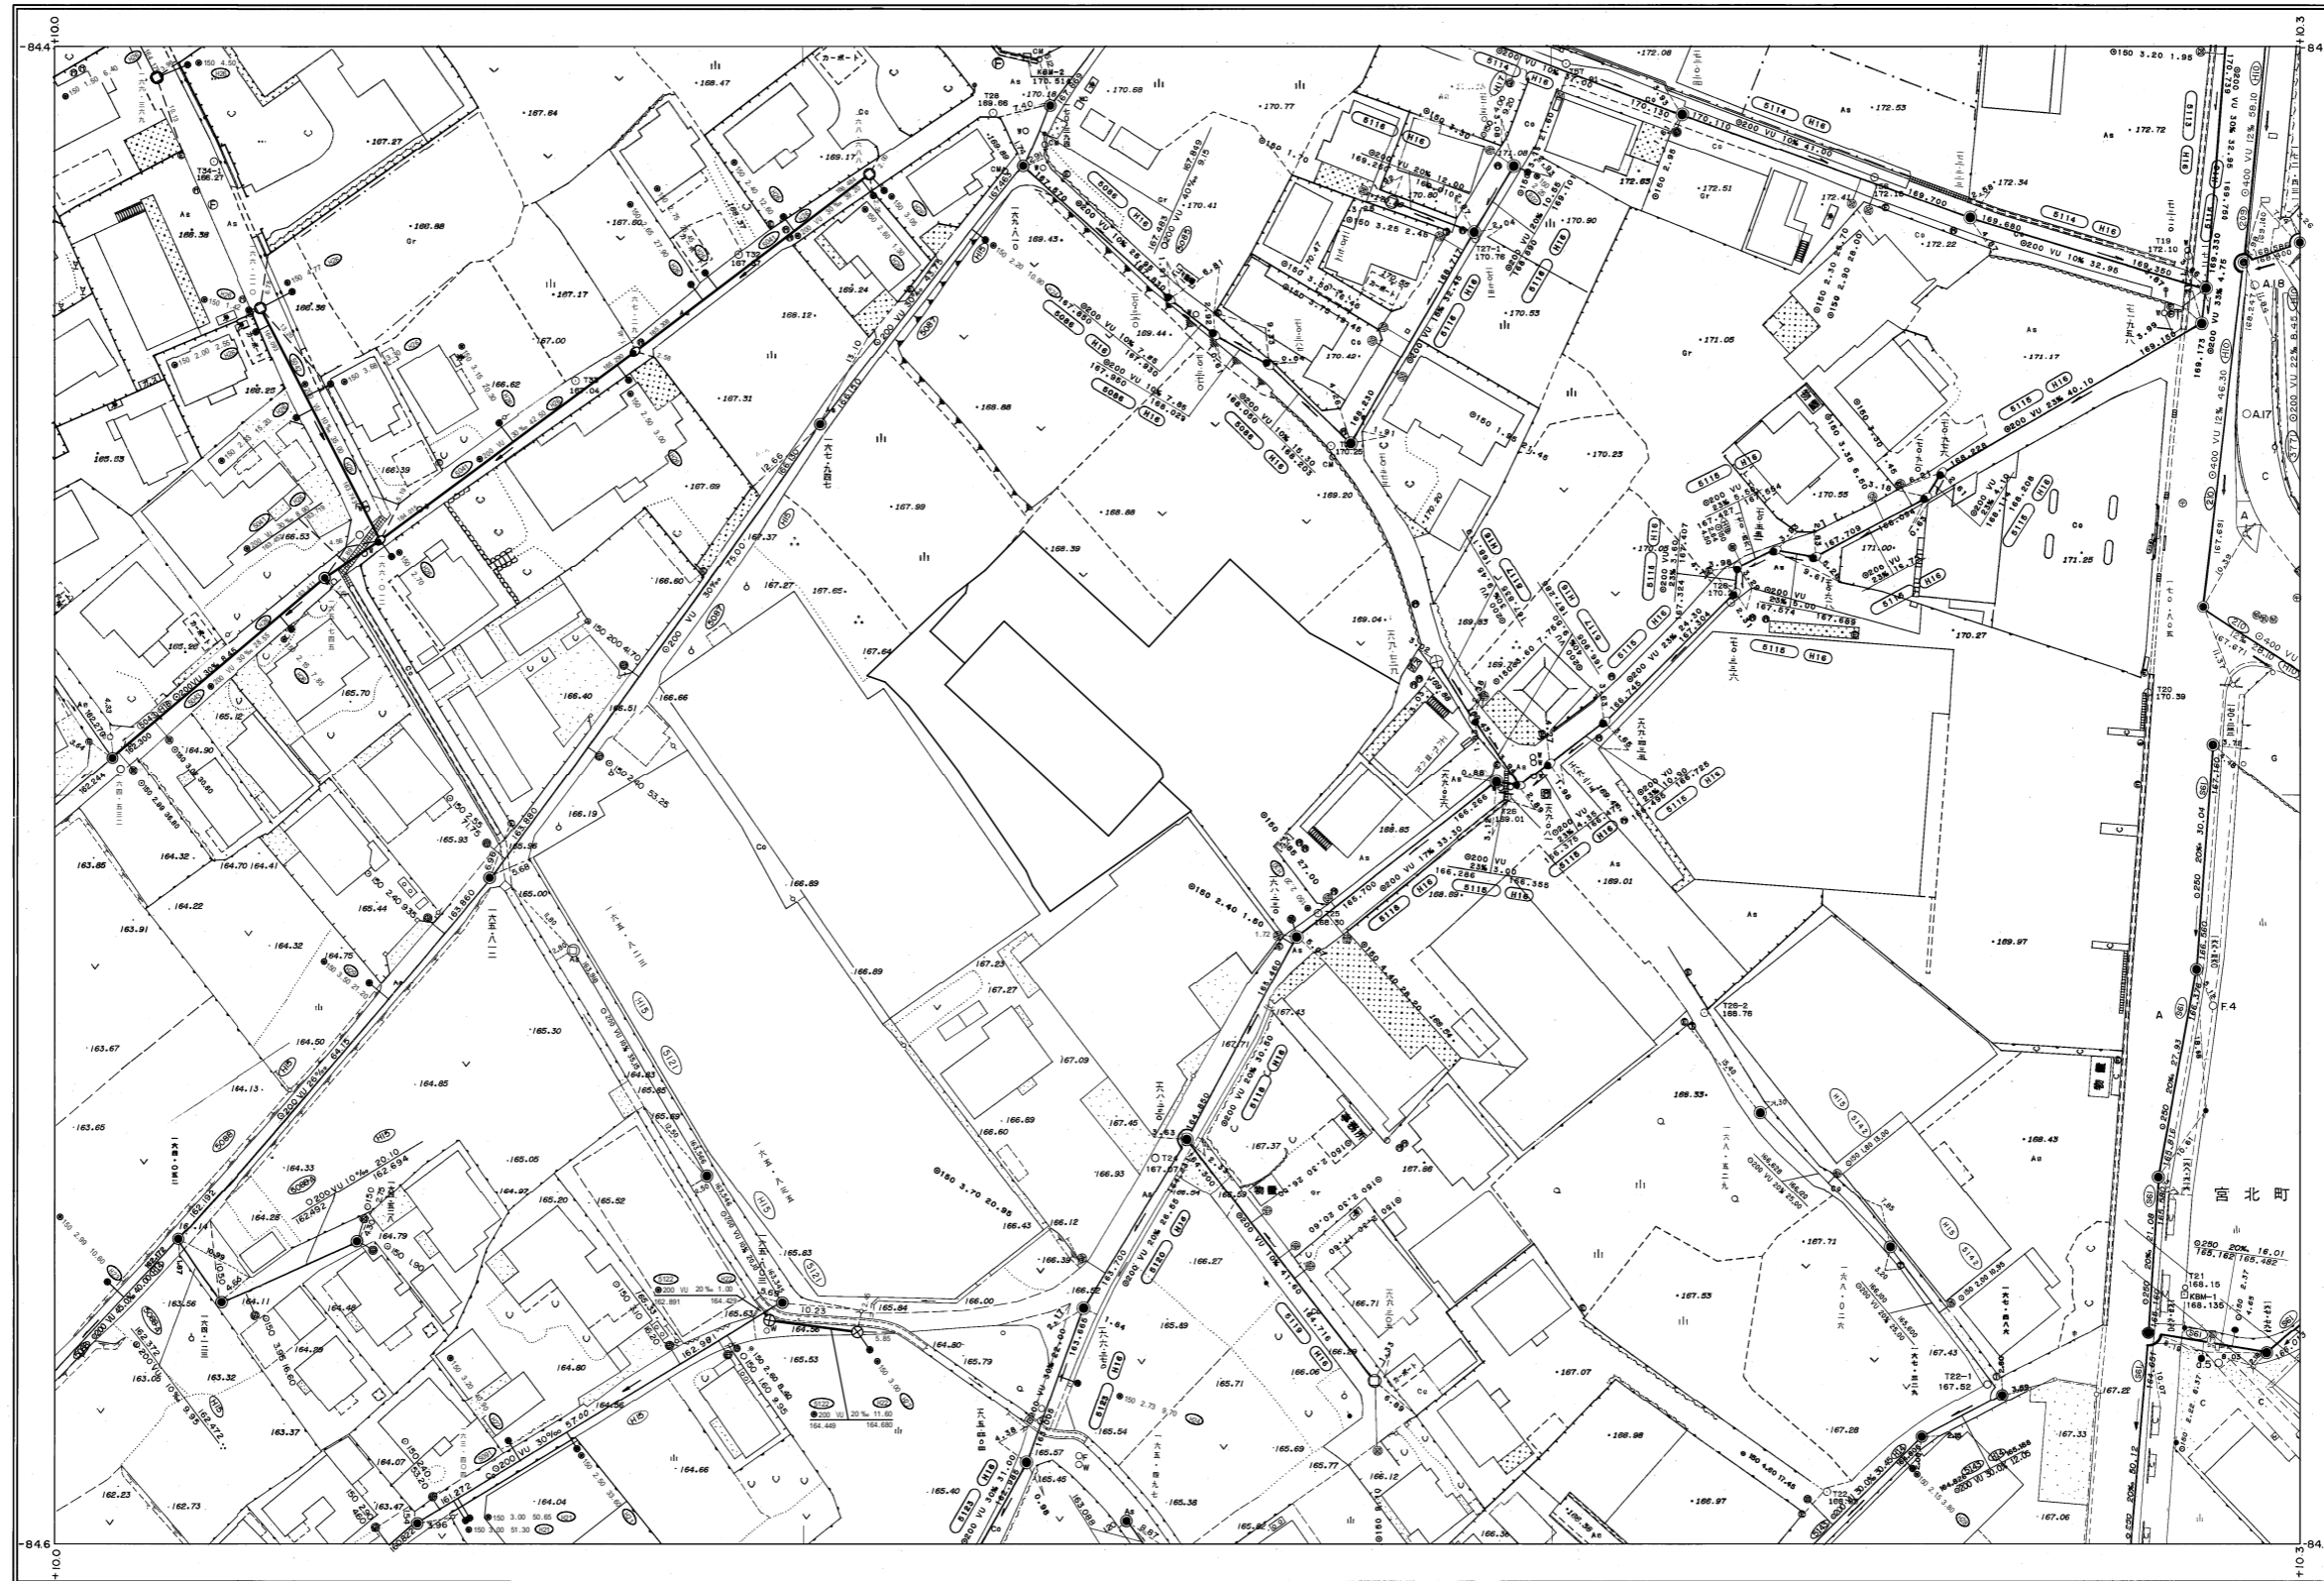

P-3	P-4	P-5
O-3	O-4	O-5
N-3	N-4	N-5

行政区画

静岡県
富士宮市

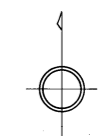

富士宮市

跡北町

1:500

