


富士宮市現況平面図（下水道台帳図）

J-6


1:500

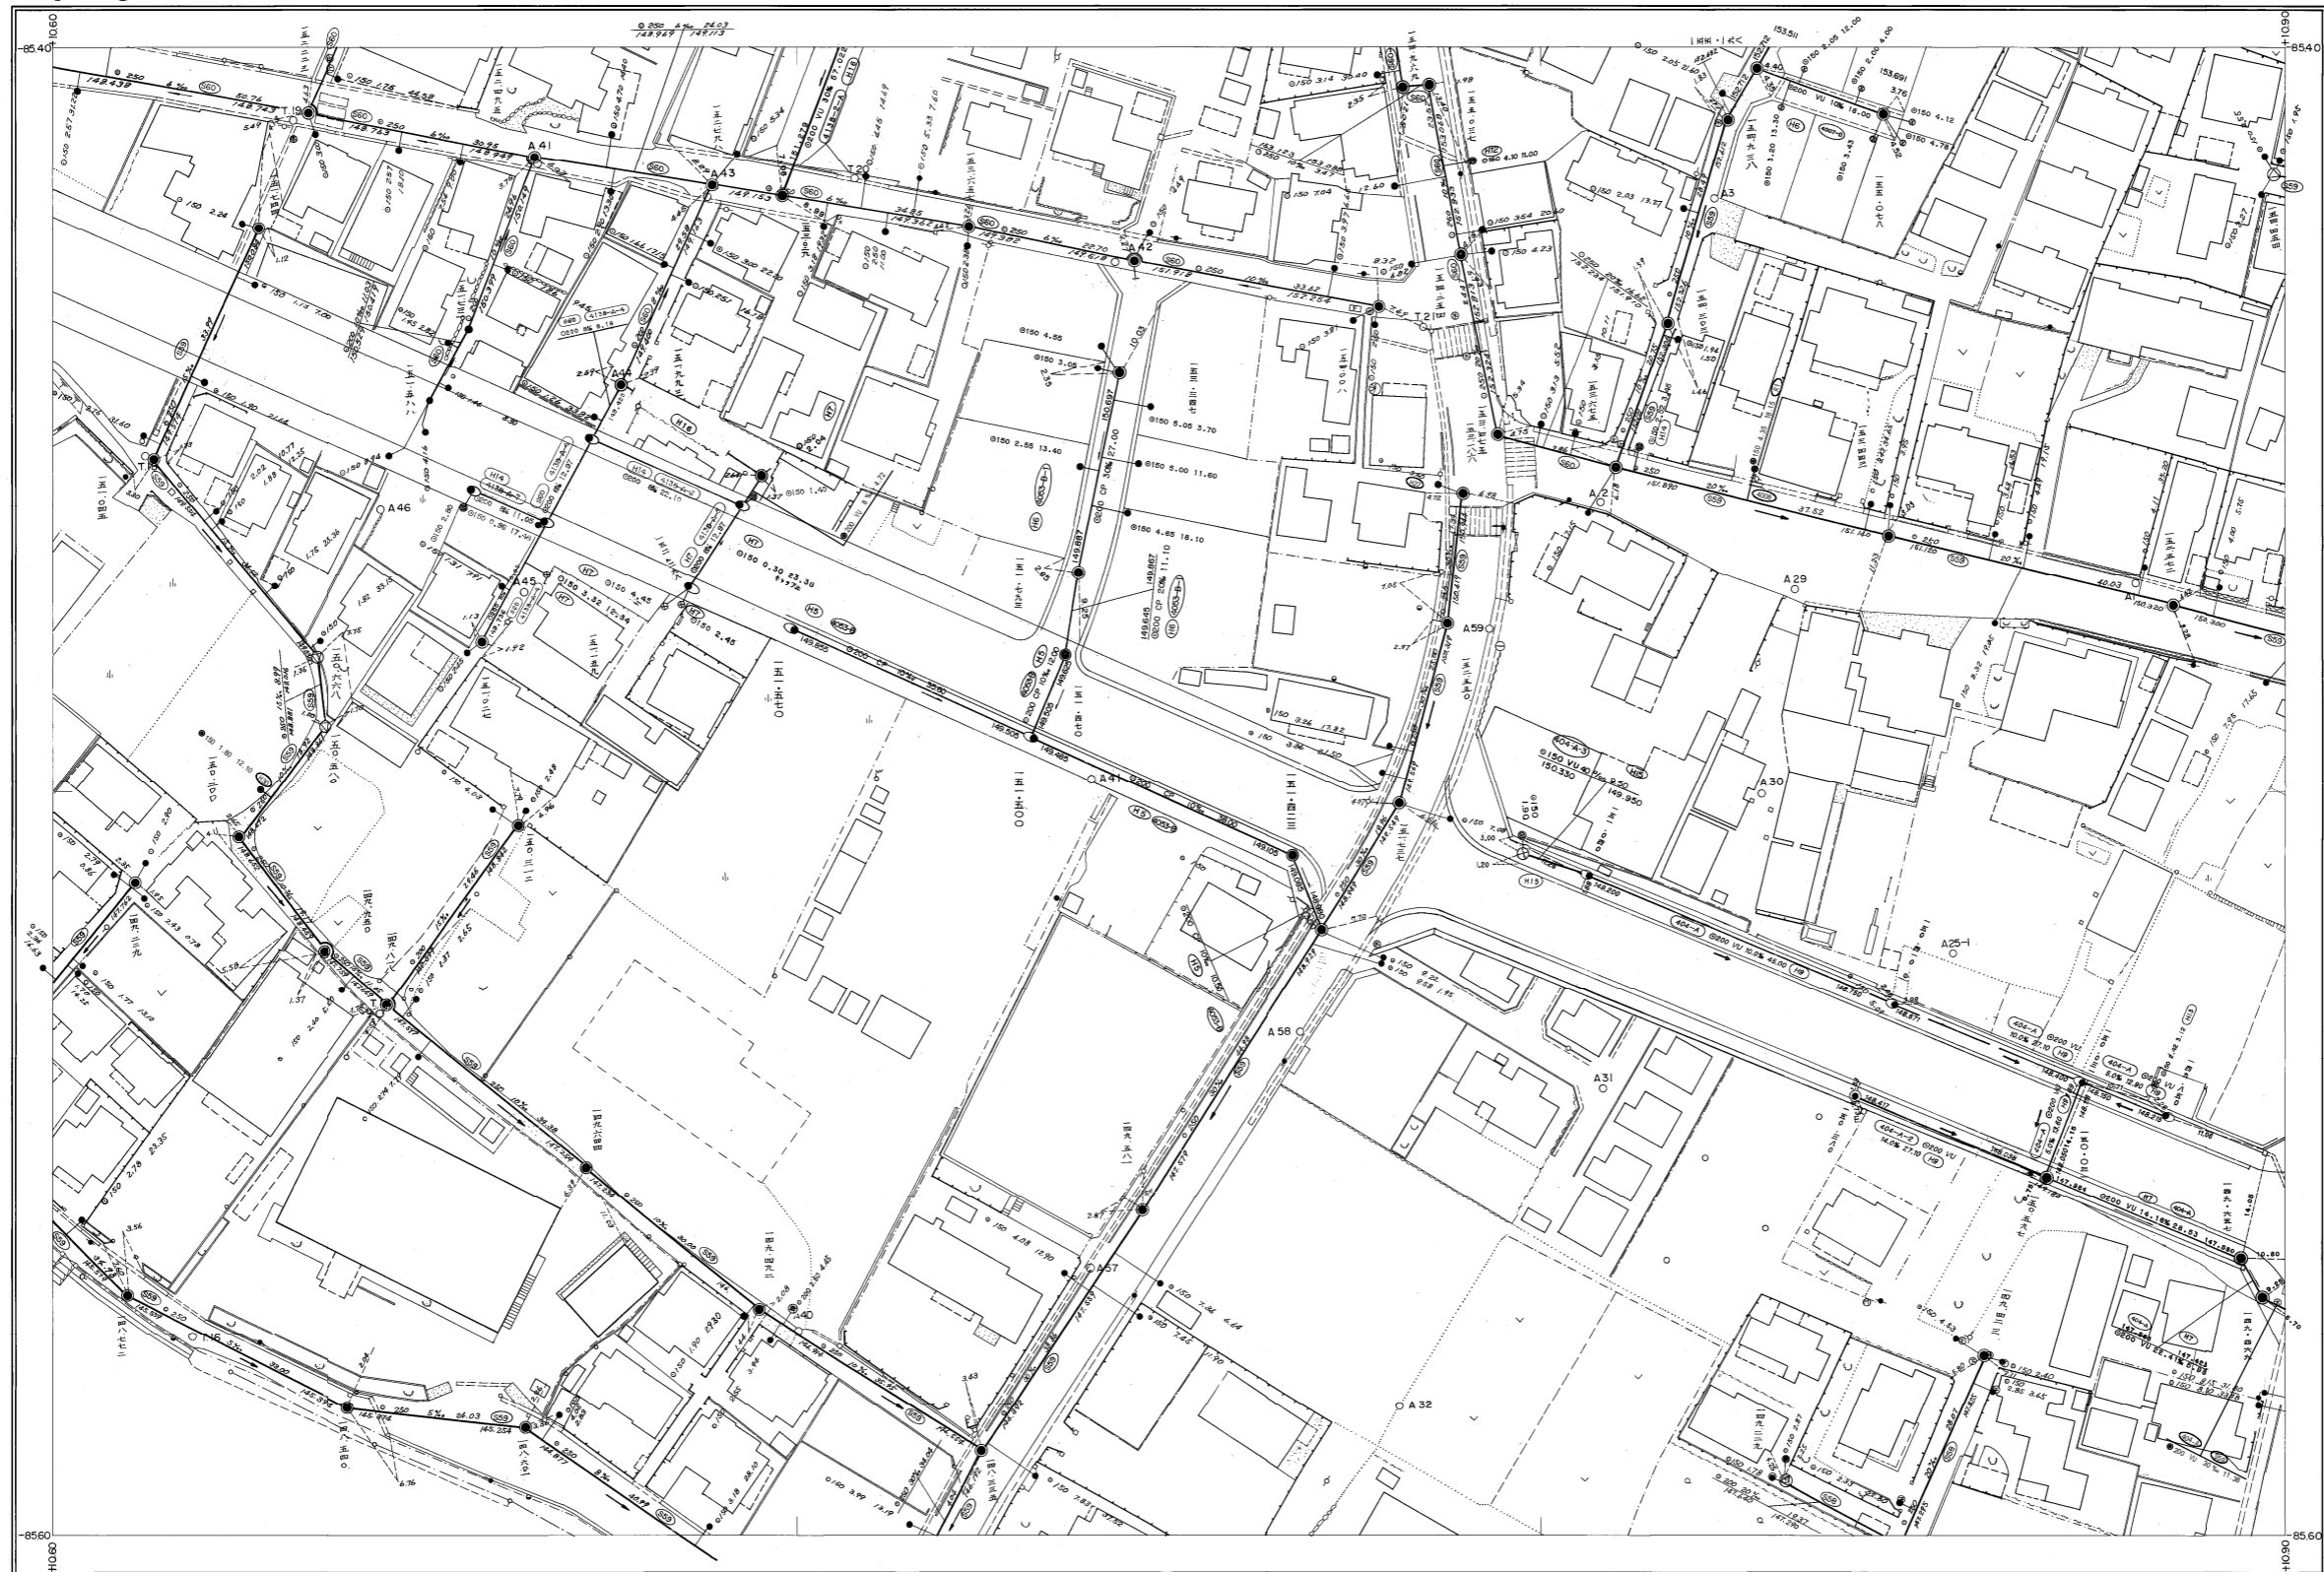

K-5	K-6	K-7
J-5	J-6	J-7
I-5	I-6	I-7

行政区画

静岡県
富士宮市

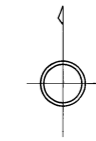

富士宮市

1:500



J-6