


# 富士宮市現況平面図（下水道台帳図）

G-1


1:500

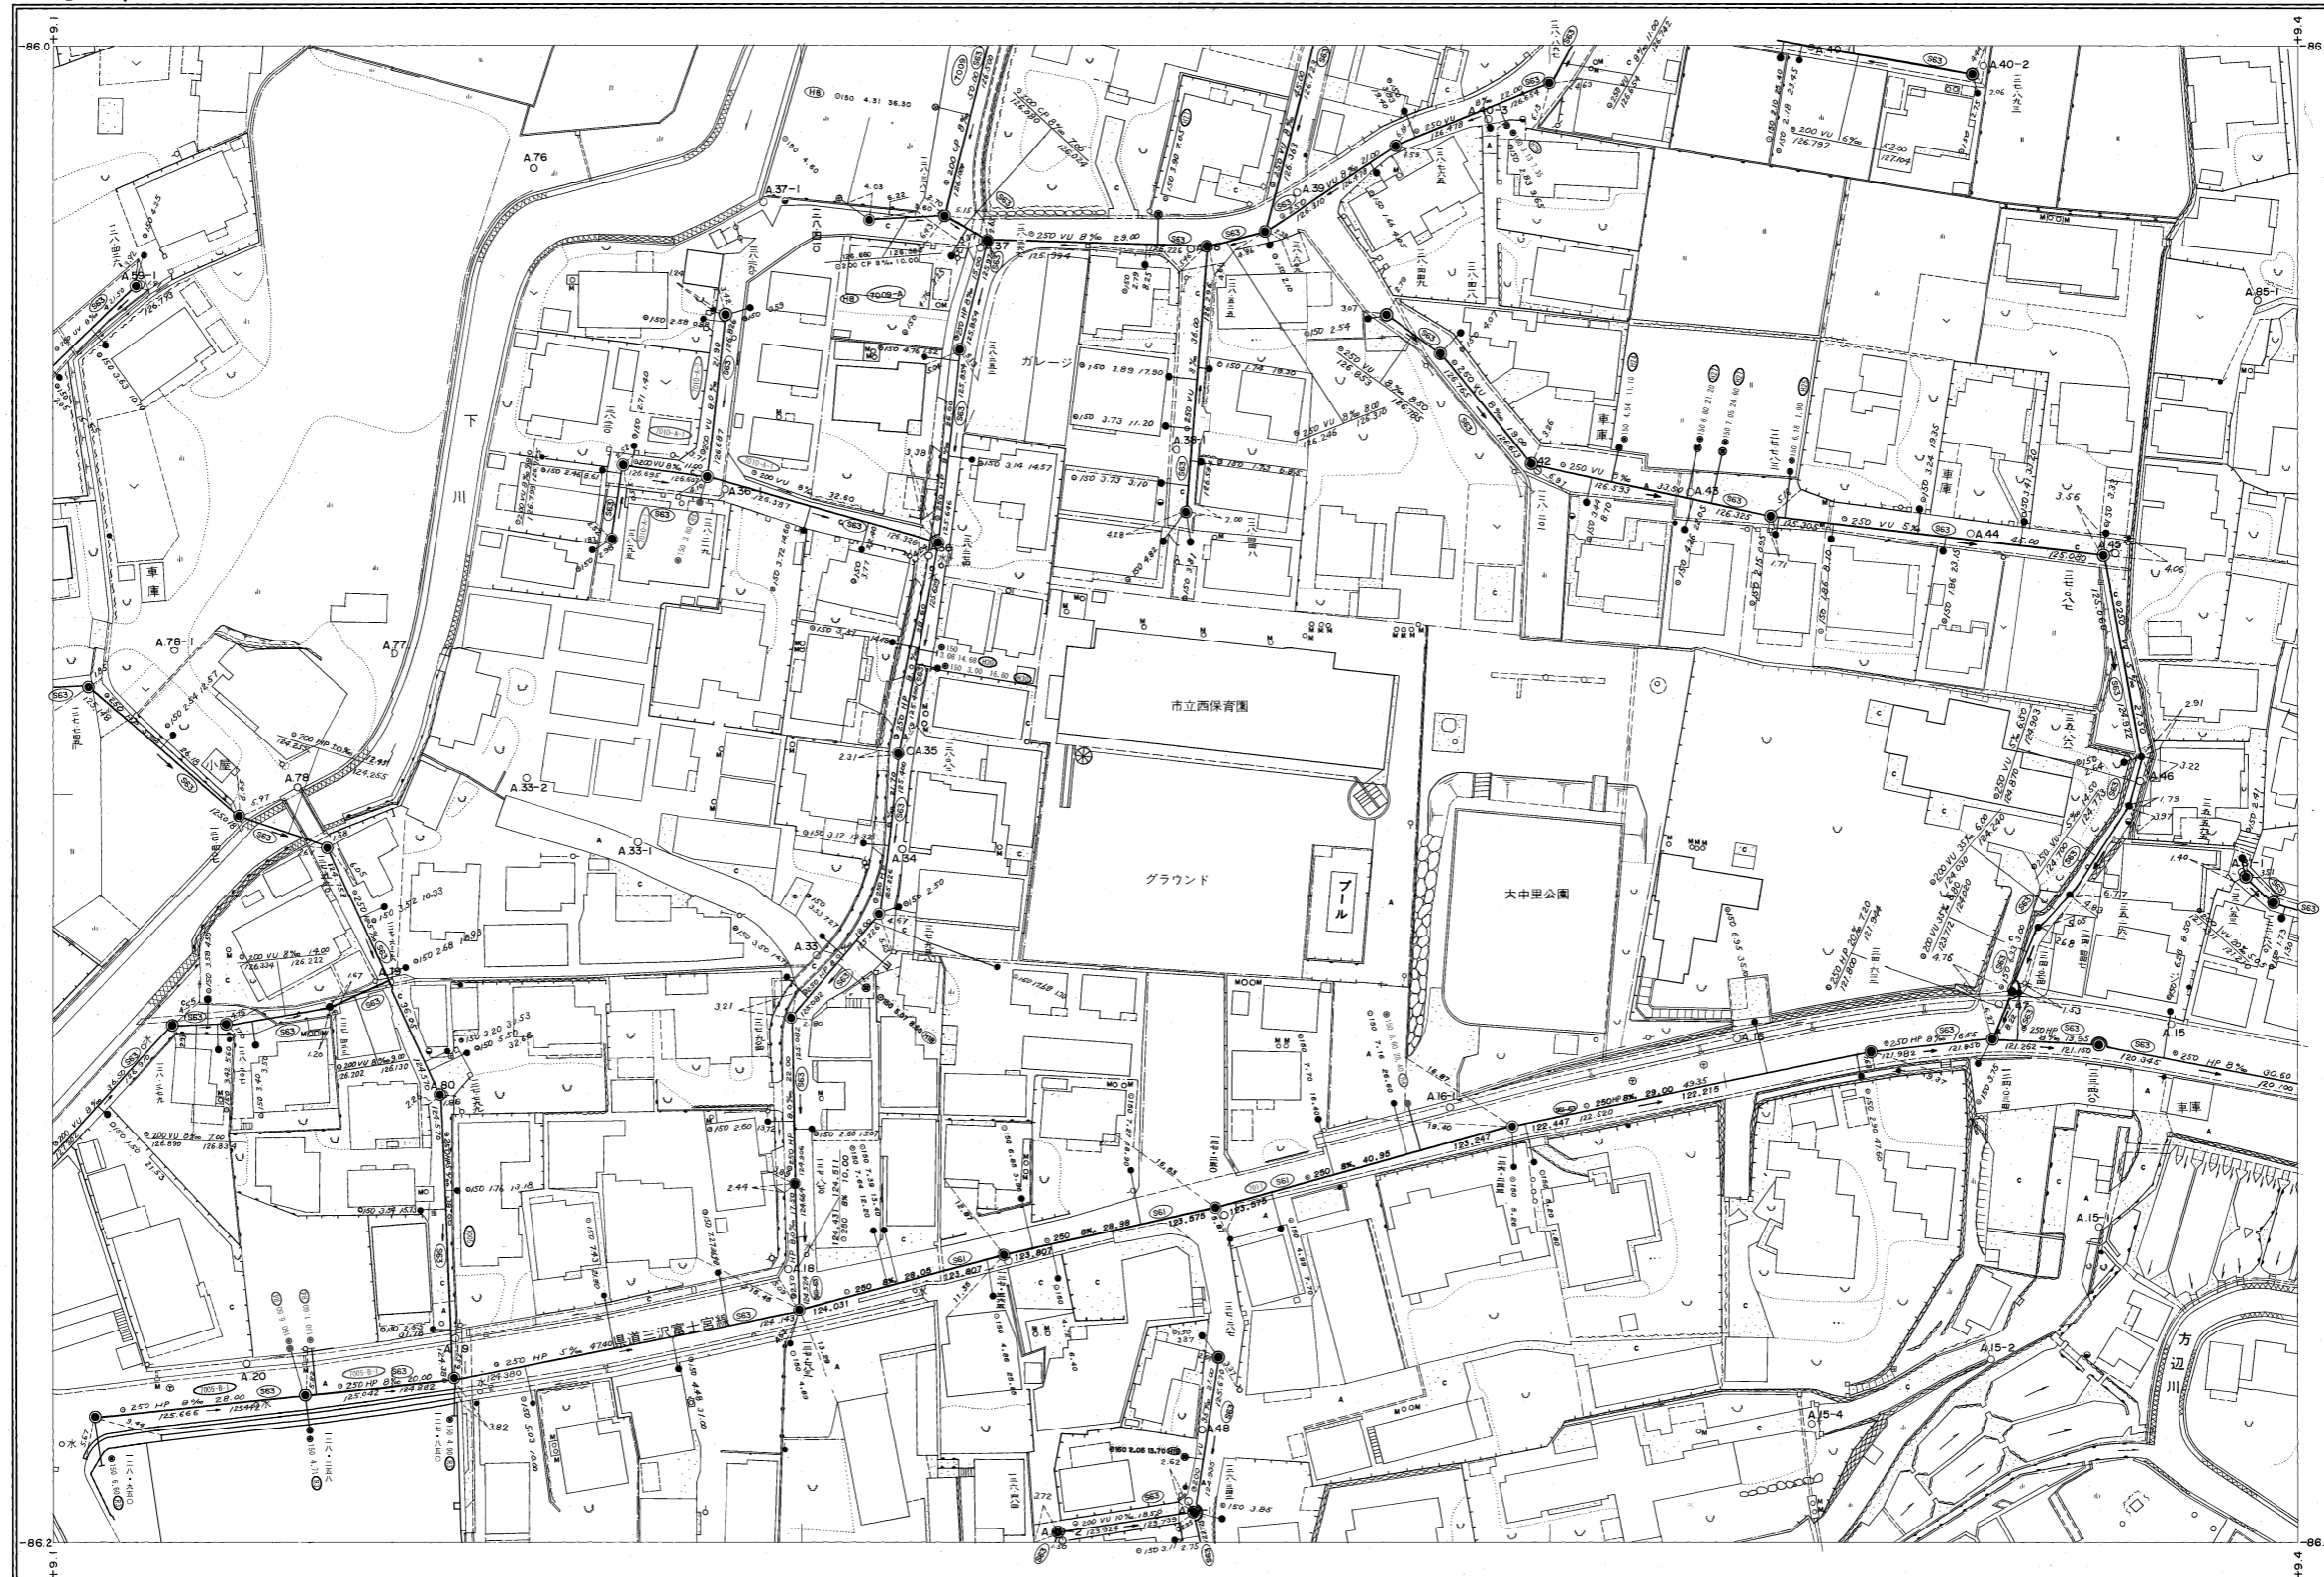

H-0	H-1	H-2
G-0	G-1	G-2
F-0	F-1	F-2

行政区画

静岡県  
富士宮市

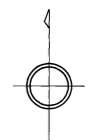

1:500



富士宮市

G-1