


富士宮市現況平面図（下水道台帳図）

E-0


1:500

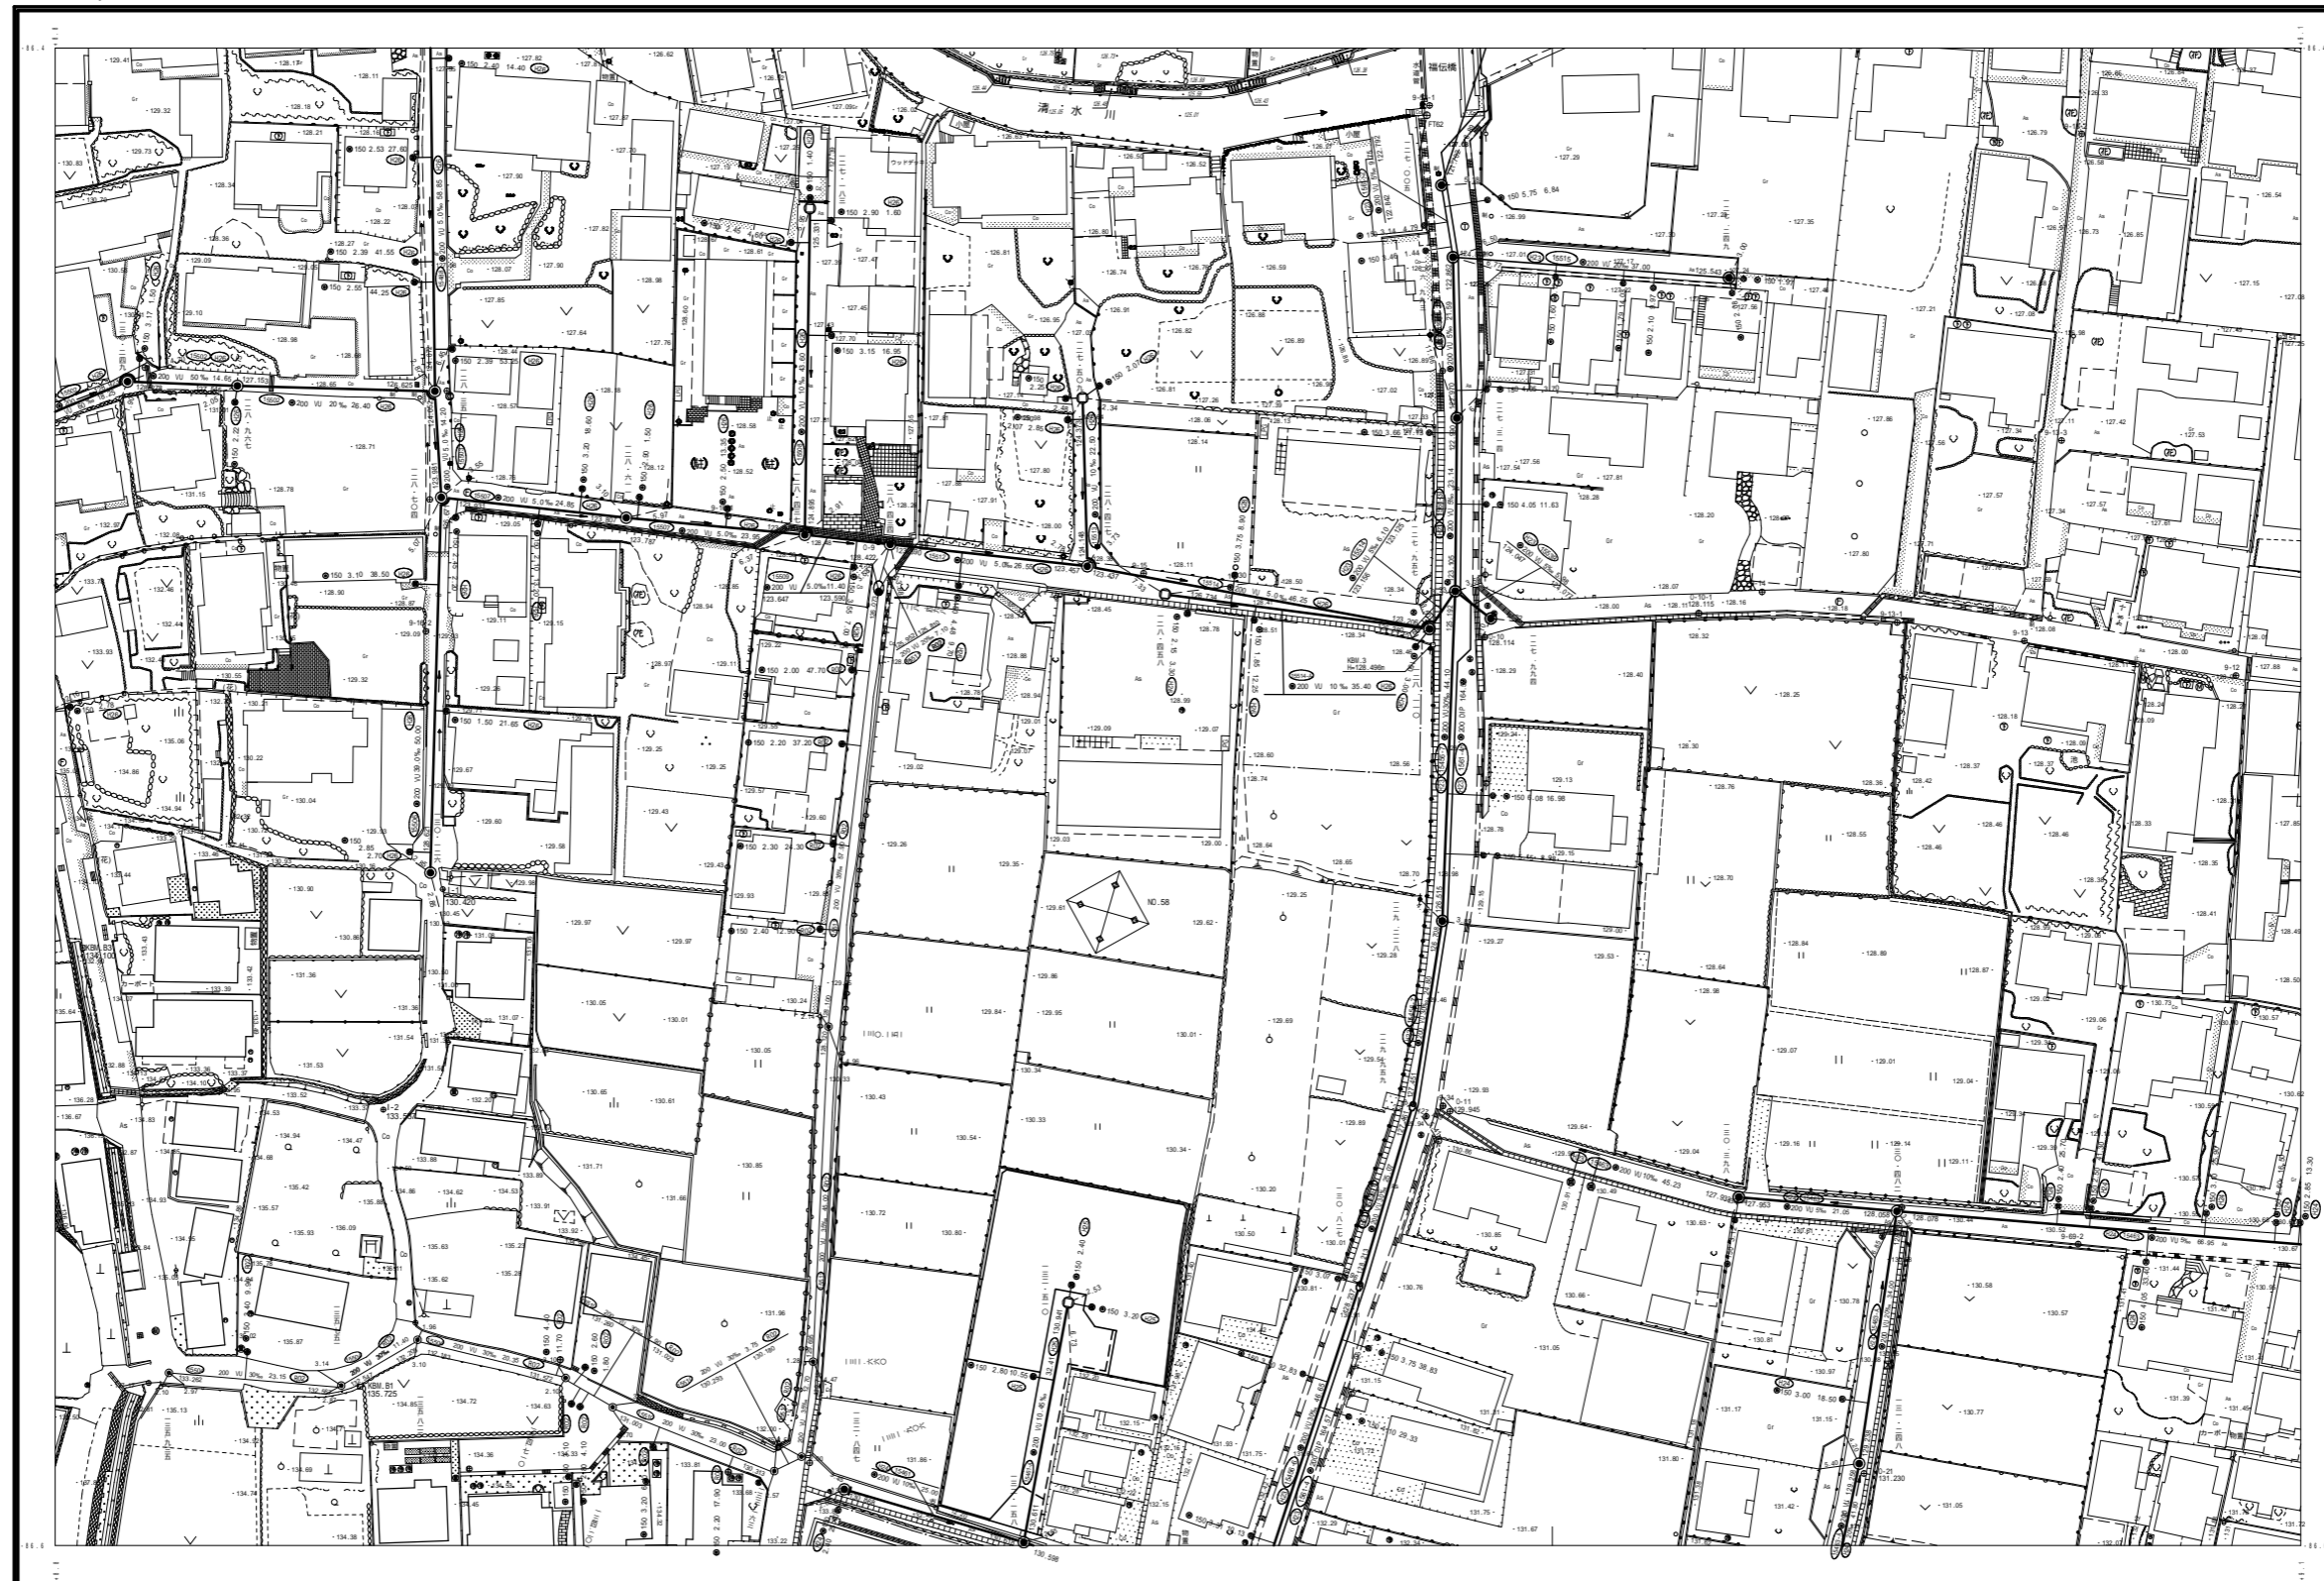

F-1'	F-0	F-1
E-1'	E-0	E-1
D-1'	D-0	D-1

行政区画

静岡県
富士宮市

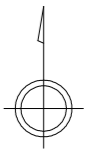

富士宮市



E-0