


富士宮市現況平面図（下水道台帳図）

M-2

1:500

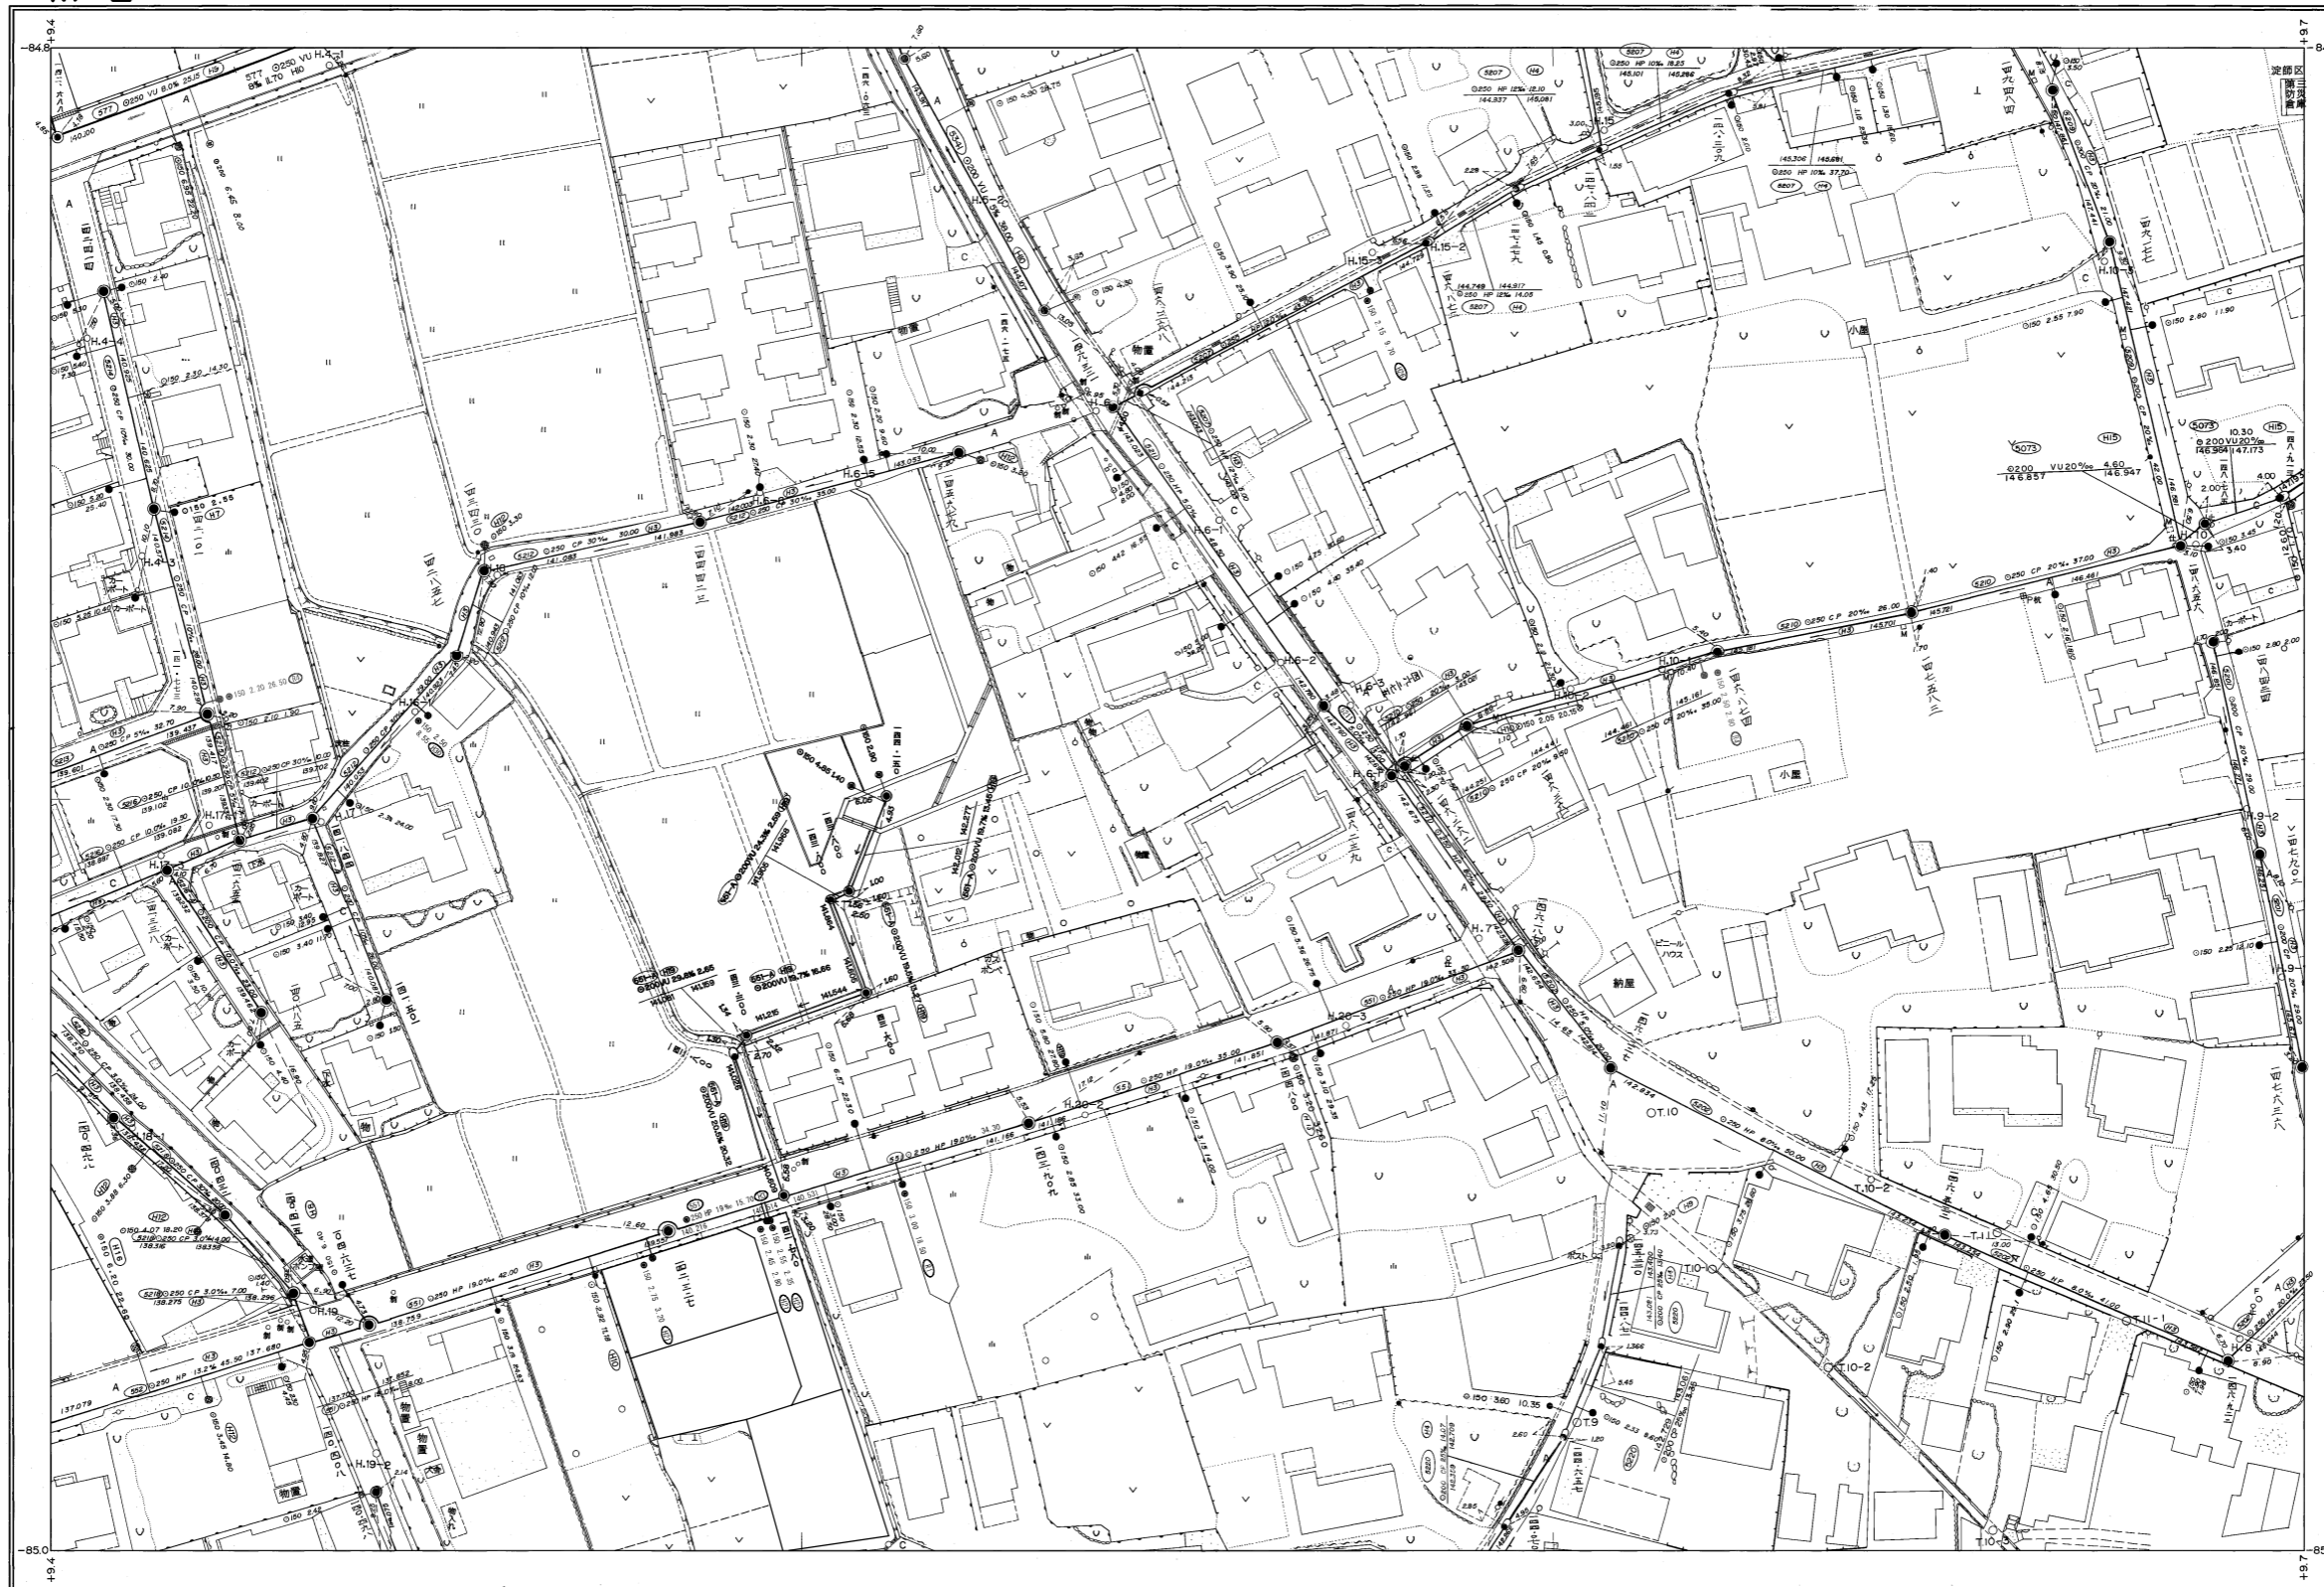

N-1	N-2	N-3
M-1	M-2	M-3
L-1	L-2	L-3

行政区画

静岡県
富士宮市



富士宮市

1:500



M-2