


お茶めパーク高原 平面図

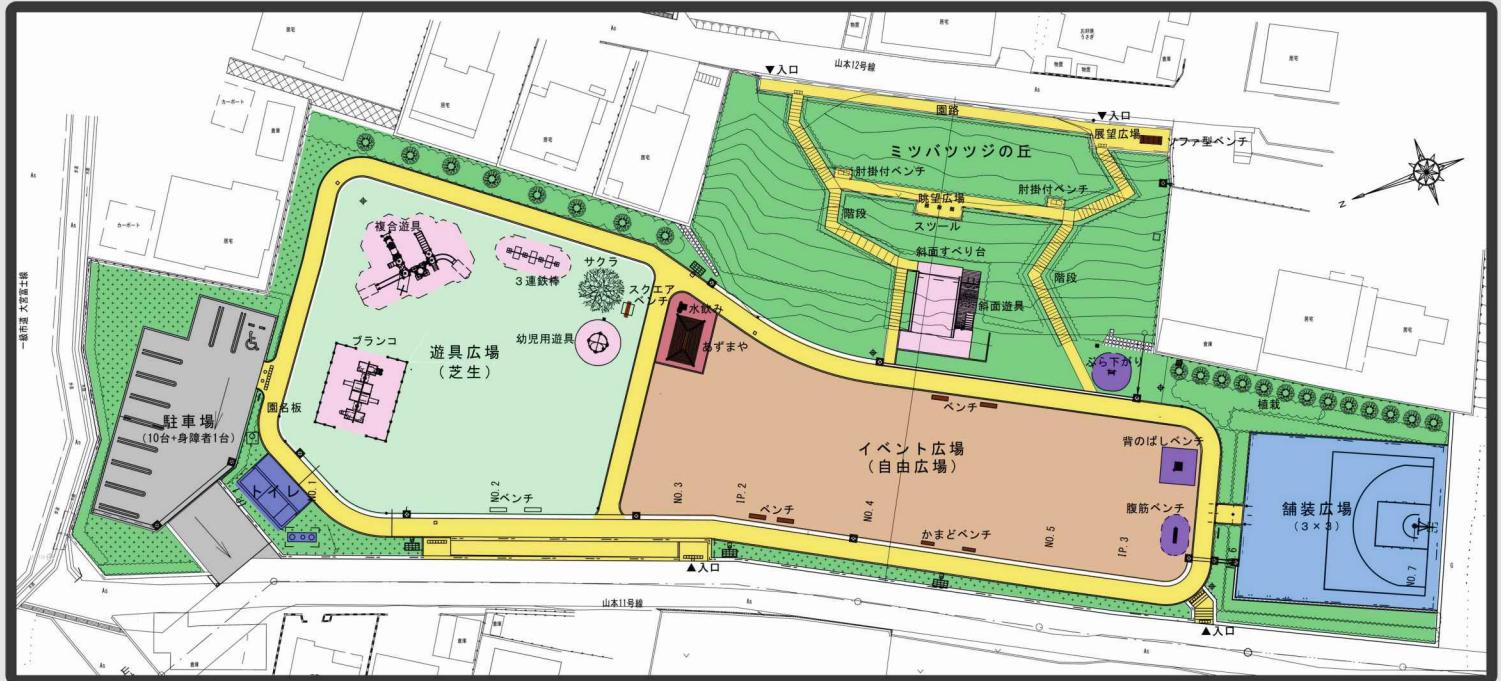

事業概要

事業経過


平成30年度 地元7区から市に要望書
令和元年度 地形測量・用地測量
令和2年度 用地測量
令和3年度 ワークショップ・実施設計
令和4年度 用地買収・地元説明会
令和5年度 整備工事着工
令和6年度 整備工事完成・供用開始

事業費

総事業費 約2億7,000万円
(測量・調査・設計・用地・工事等 1式)

整備工事

工事名：令和5年度(仮称)山本高原公園整備工事
工事期間：令和5年6月23日～令和6年6月28日
施工者：(株)三与建設

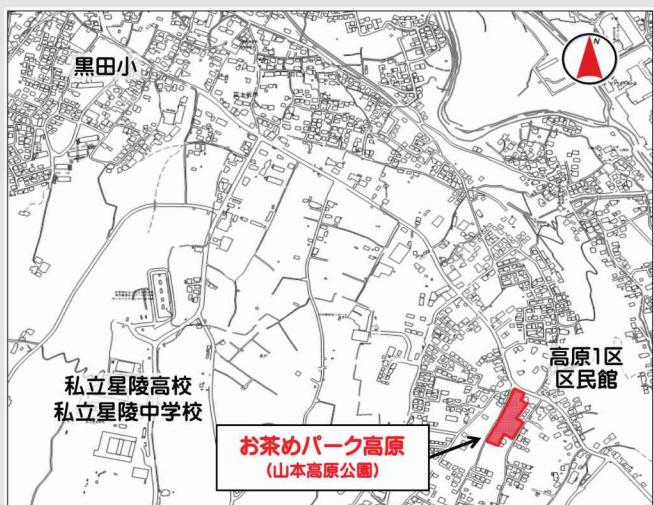

2024.7.20

お茶めパーク高原 山本高原公園 完成記念パンフレット



富士宮市 環境部
花と緑と水の課

公園概要

名称

やまもとたかはら
山本高原公園



愛称

ちゃ
お茶めパーク高原
たかはら
※黒田小学校の児童から募集

公園種別 都市公園（街区公園）

所在地 山本475-1

面積 約6,200m²

整備施設

【広場】

遊具広場（芝生）、イベント広場、多目的舗装広場（3×3）、ミツバツツジの丘、展望広場、駐車場（10台+障害者用1台）

【遊具】


複合遊具・4連ブランコ（インクルーシブ対応）、鉄棒、クッションマット、幅広すべり台、アスレチック遊具、健康遊具（ぶら下がり、背伸ばしベンチ、腹筋ベンチ）

【施設】

トイレ、あずまや、各種ベンチ14基（一般ベンチ6基、ソファベンチ、スクエアベンチ、かまどベンチ2基、背伸ばしベンチ、腹筋ベンチ）、スツール3基、園路（距離標あり）、階段、水飲み、一般照明灯4基、ソーラー照明（USB充電ポート付き）5基、雨水排水施設（地下式調整池含む）ほか
※下線は防災関連施設

【植栽】

ミツバツツジ、ソメイヨシノ、しらかし、サルスベリ、ヤマボウシ、各種低木（ヒラドツツジ、ボックスウッドほか）

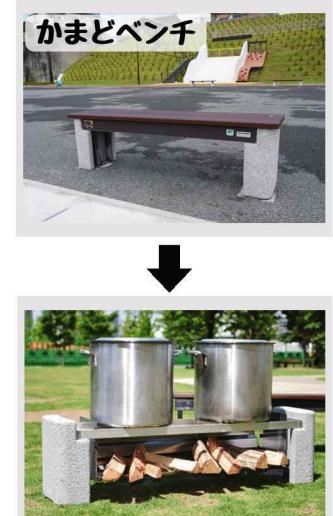

トイレ

ソーラー照明

かまどベンチ

ソファベンチ

スツール

腹筋ベンチ

背伸ばしベンチ

クッションマット

スクエアベンチ