


富士宮市現況平面図（下水道台帳図）

J-0


1:500

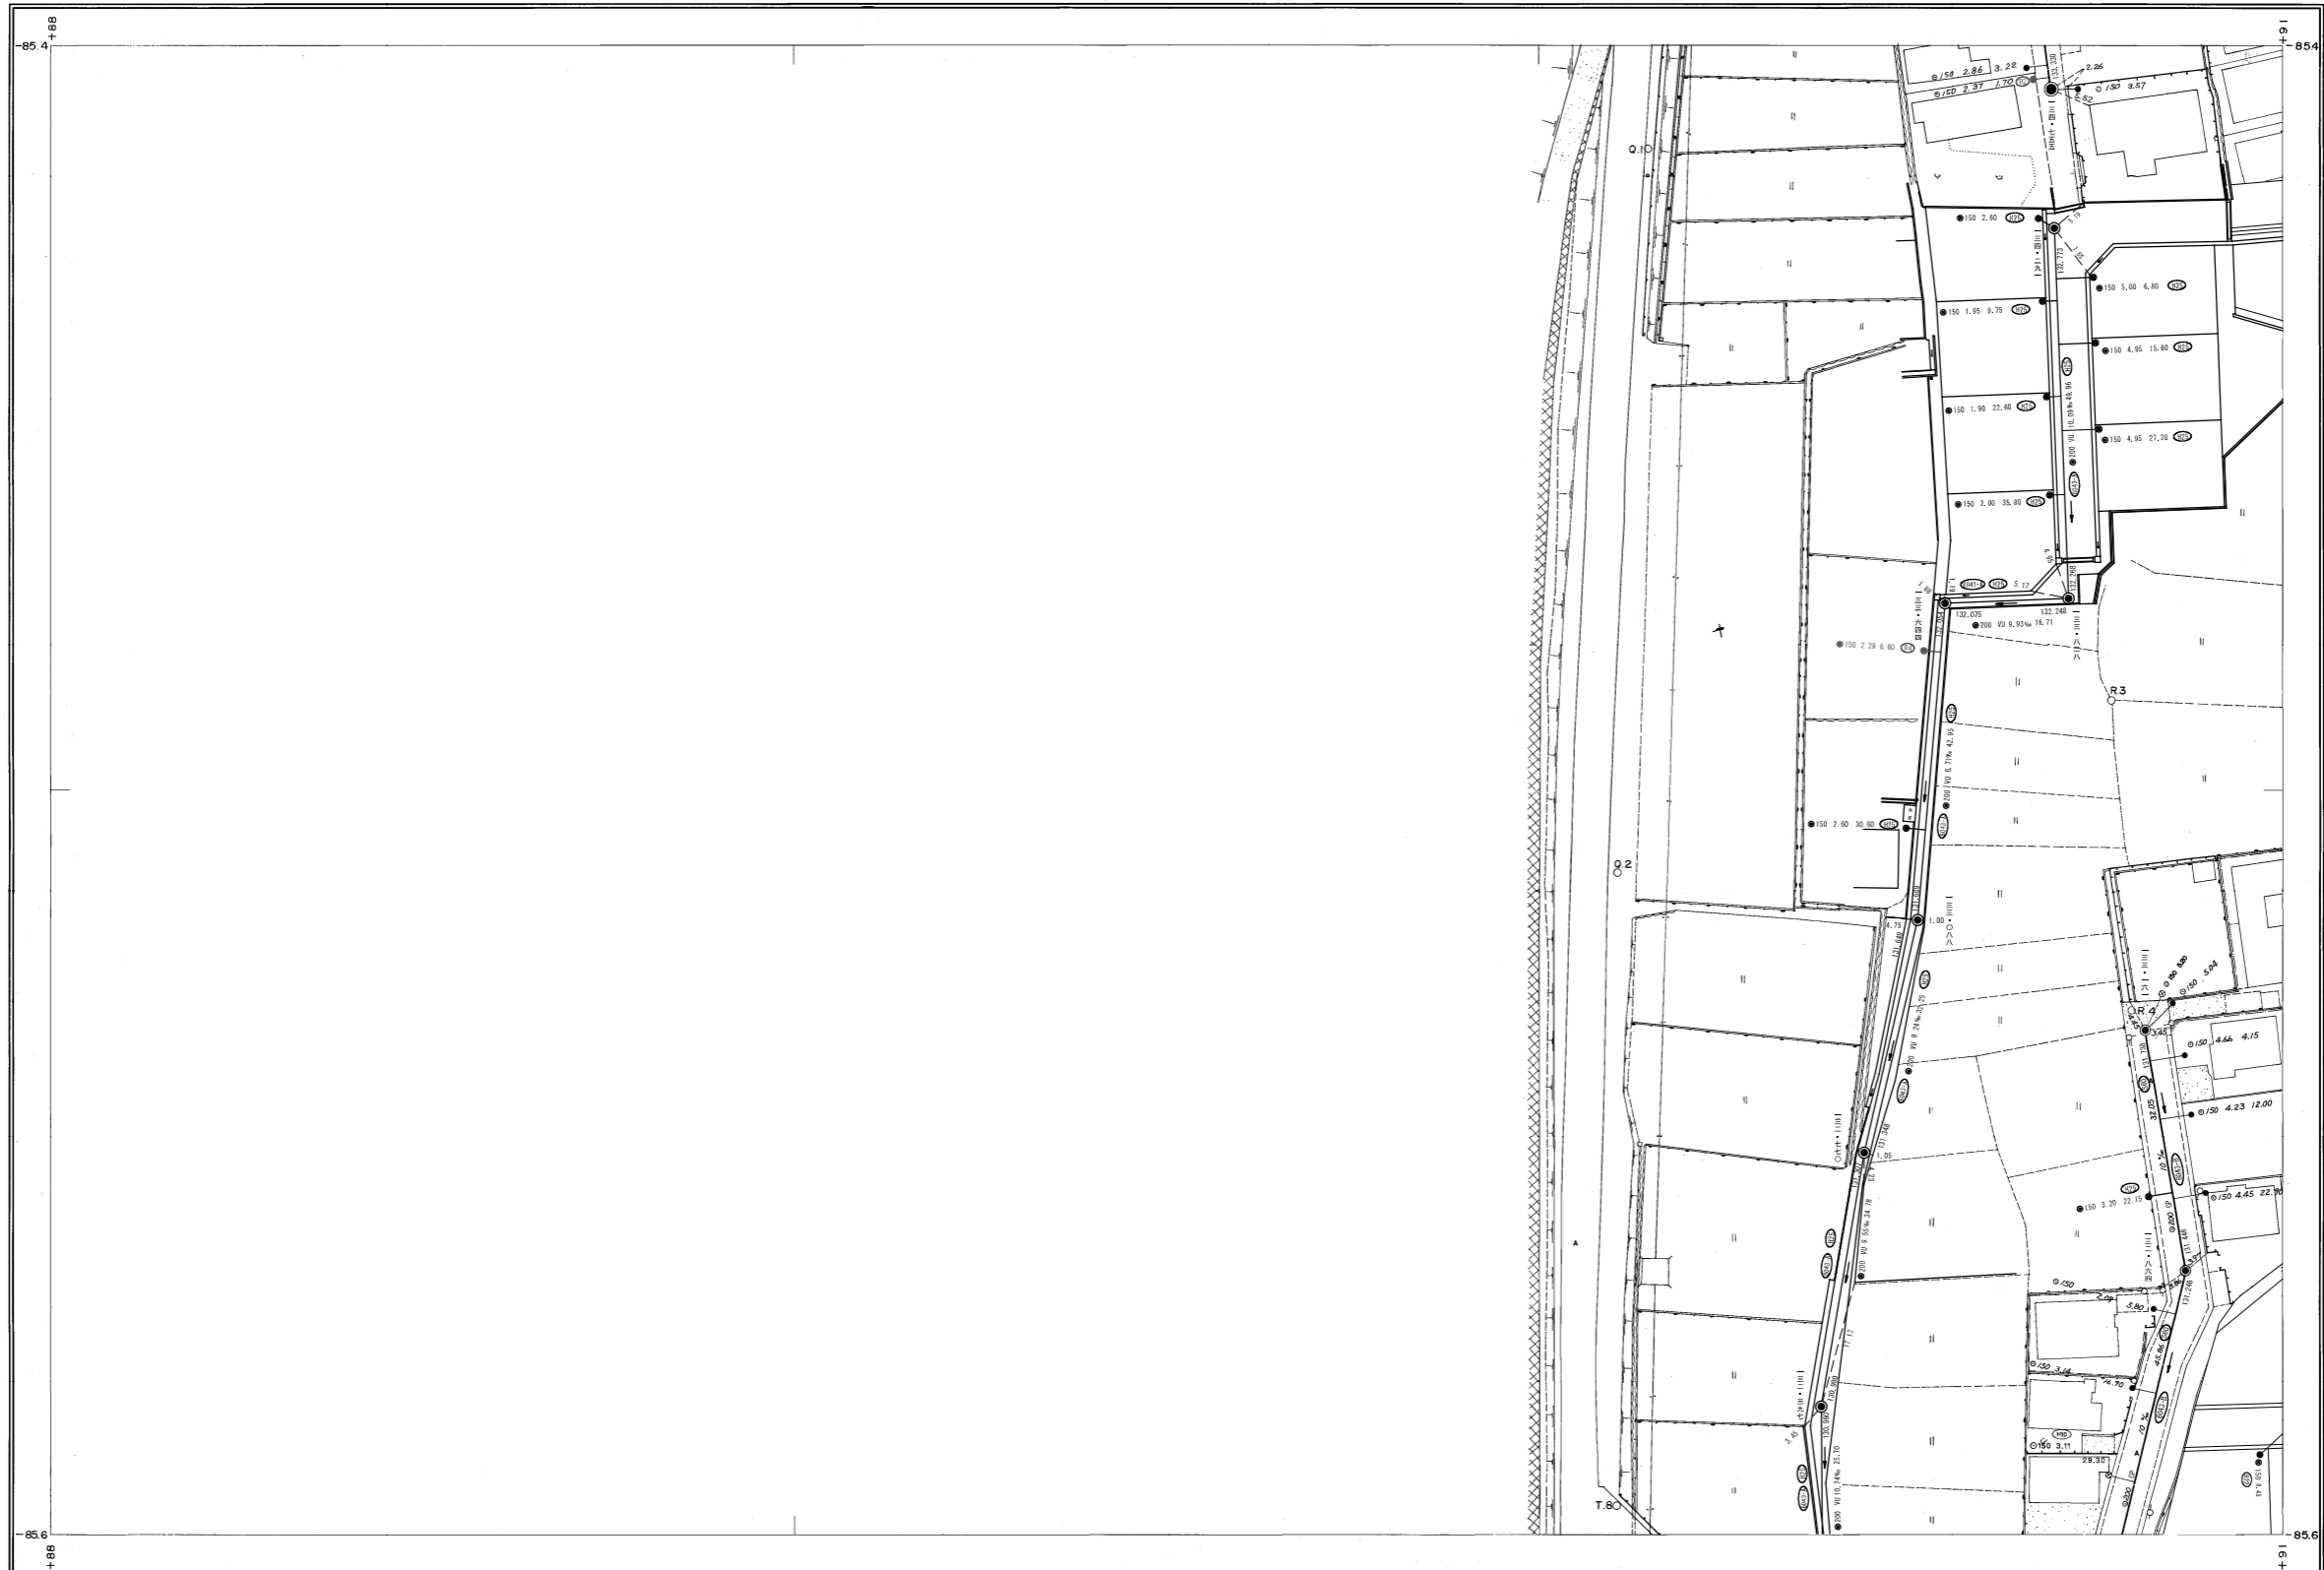

K-0	K-1
J-0	J-1
I-0	I-1

行政区画

静岡県
富士宮市

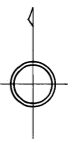

富士宮市

1:500



J-0