


富士宮市現況平面図（下水道台帳図）

N-6


1:500

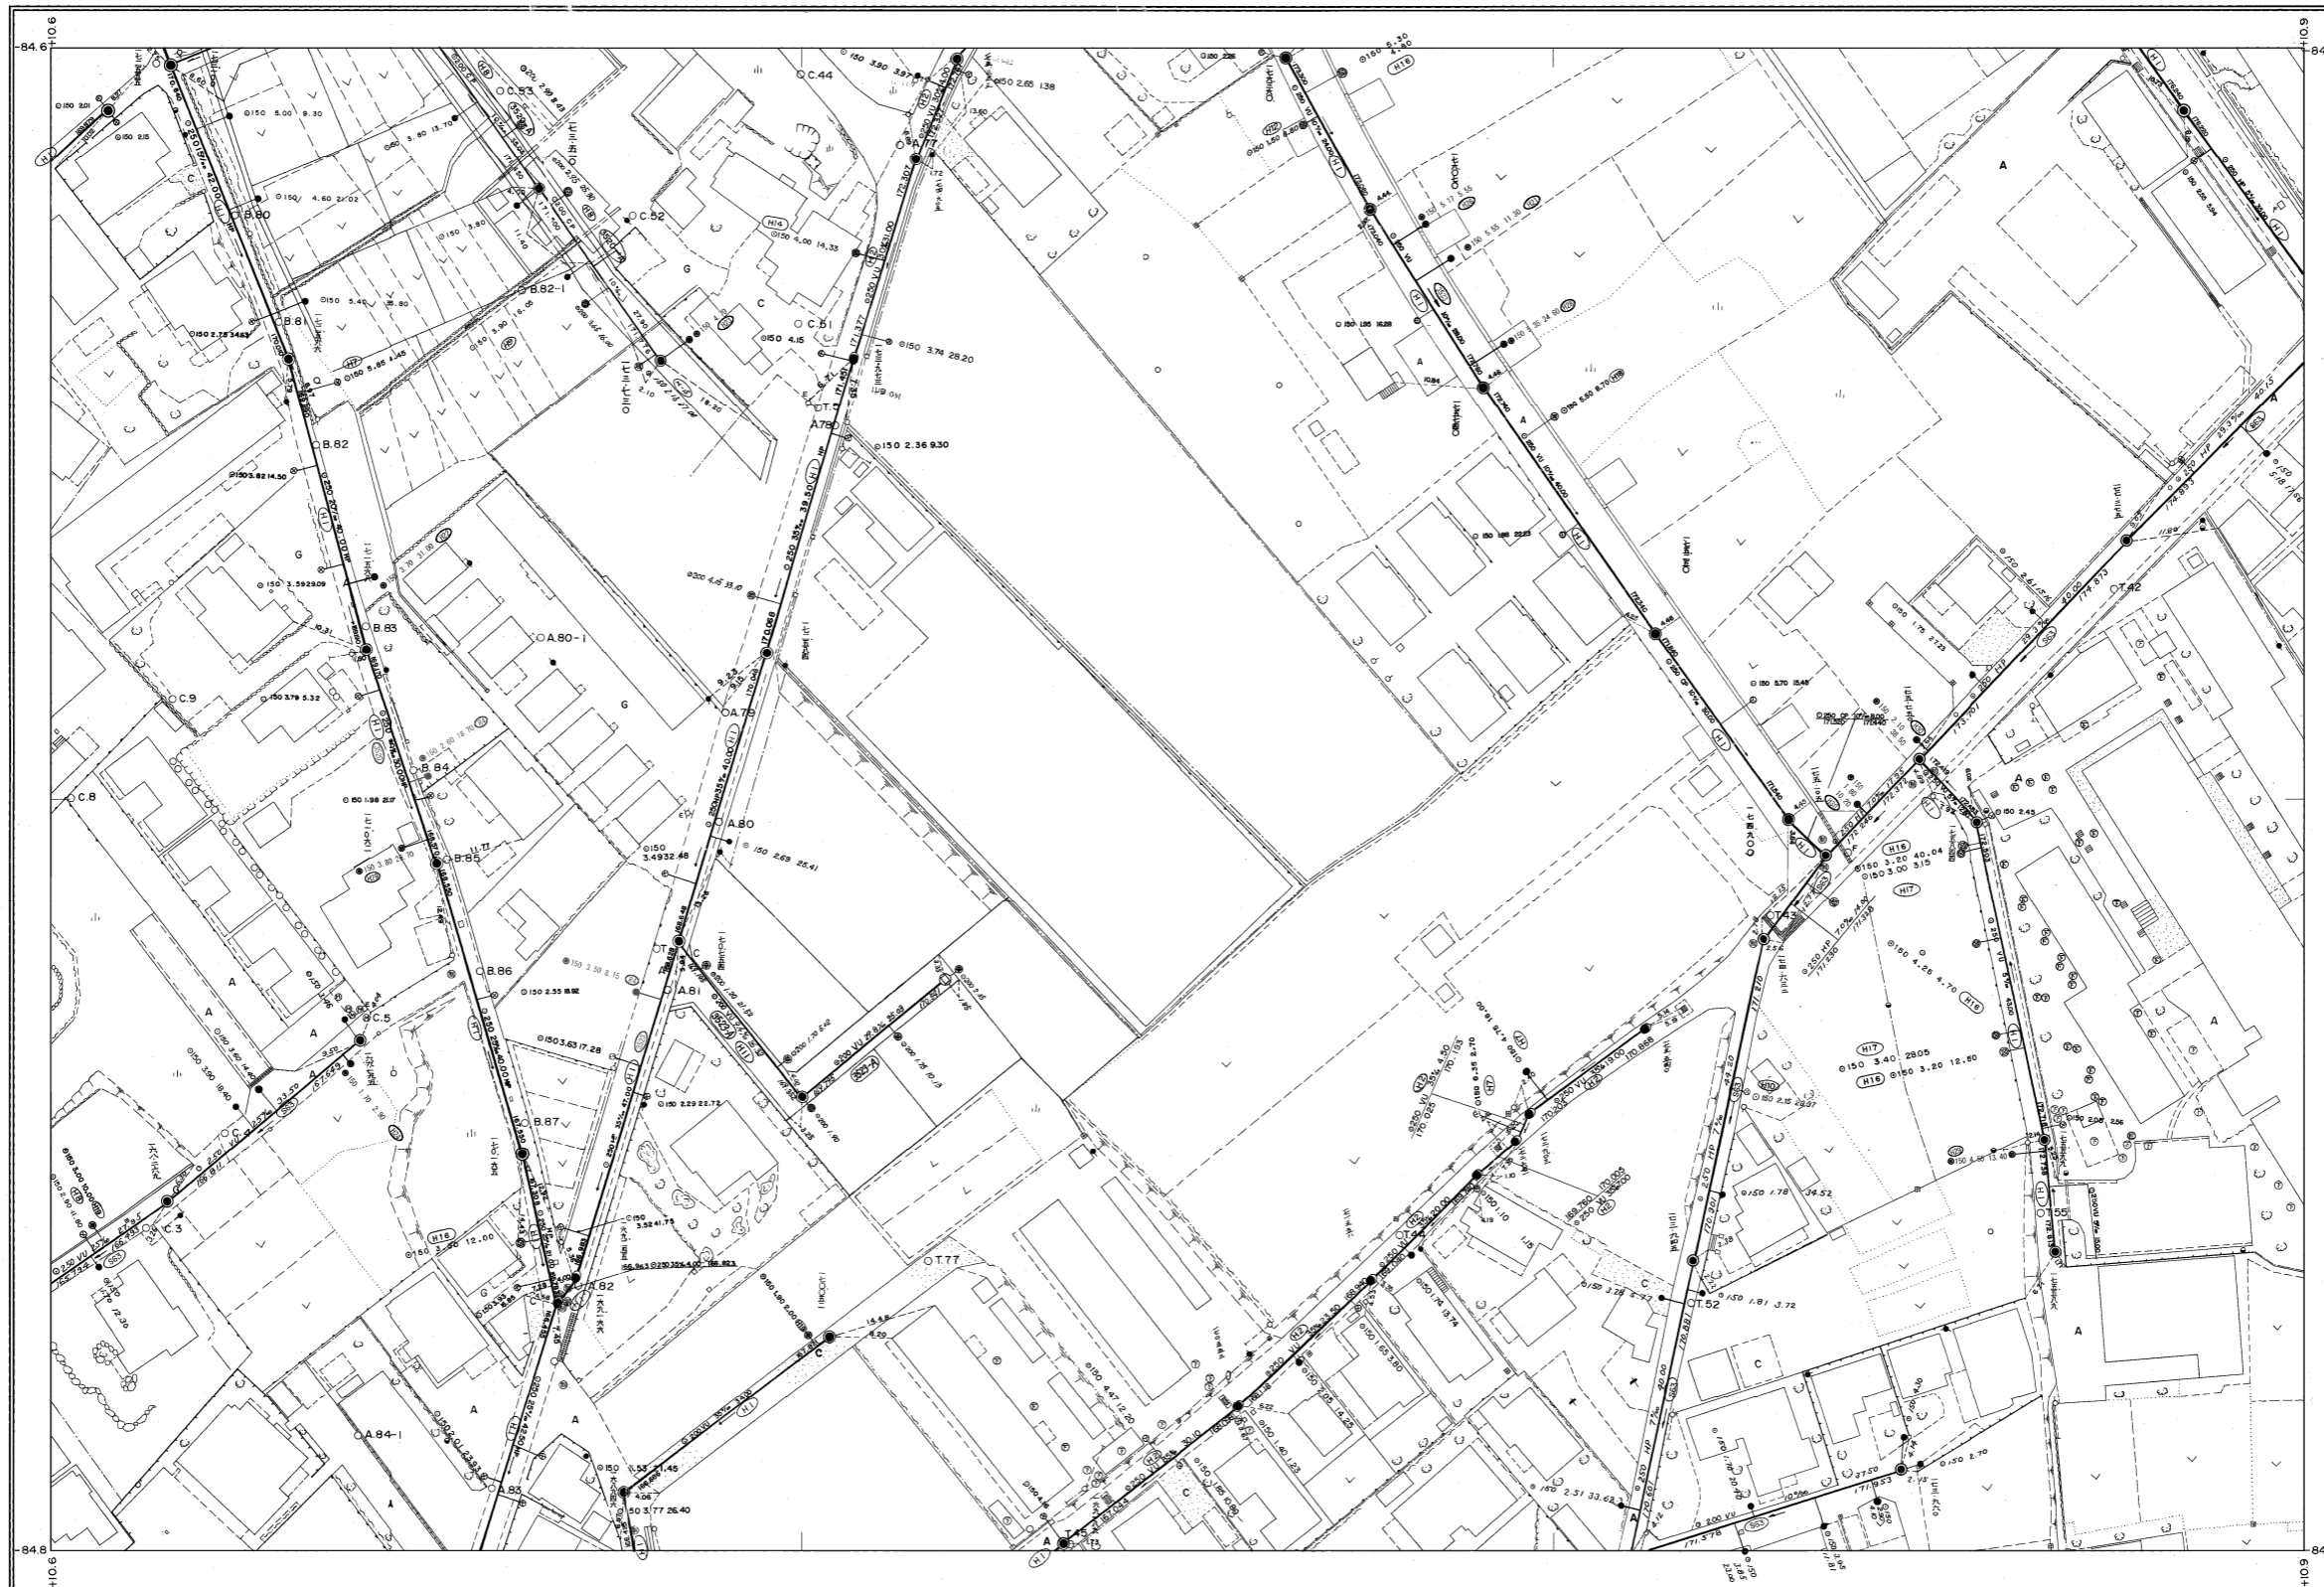

O-5	O-6	O-7
N-5	N-6	N-7
M-5	M-6	M-7


行政区画

静岡県
富士宮市

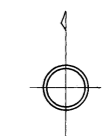

富士宮市

1:500

 

N-6