


# 富士宮市現況平面図（下水道台帳図）

F-9


1:500

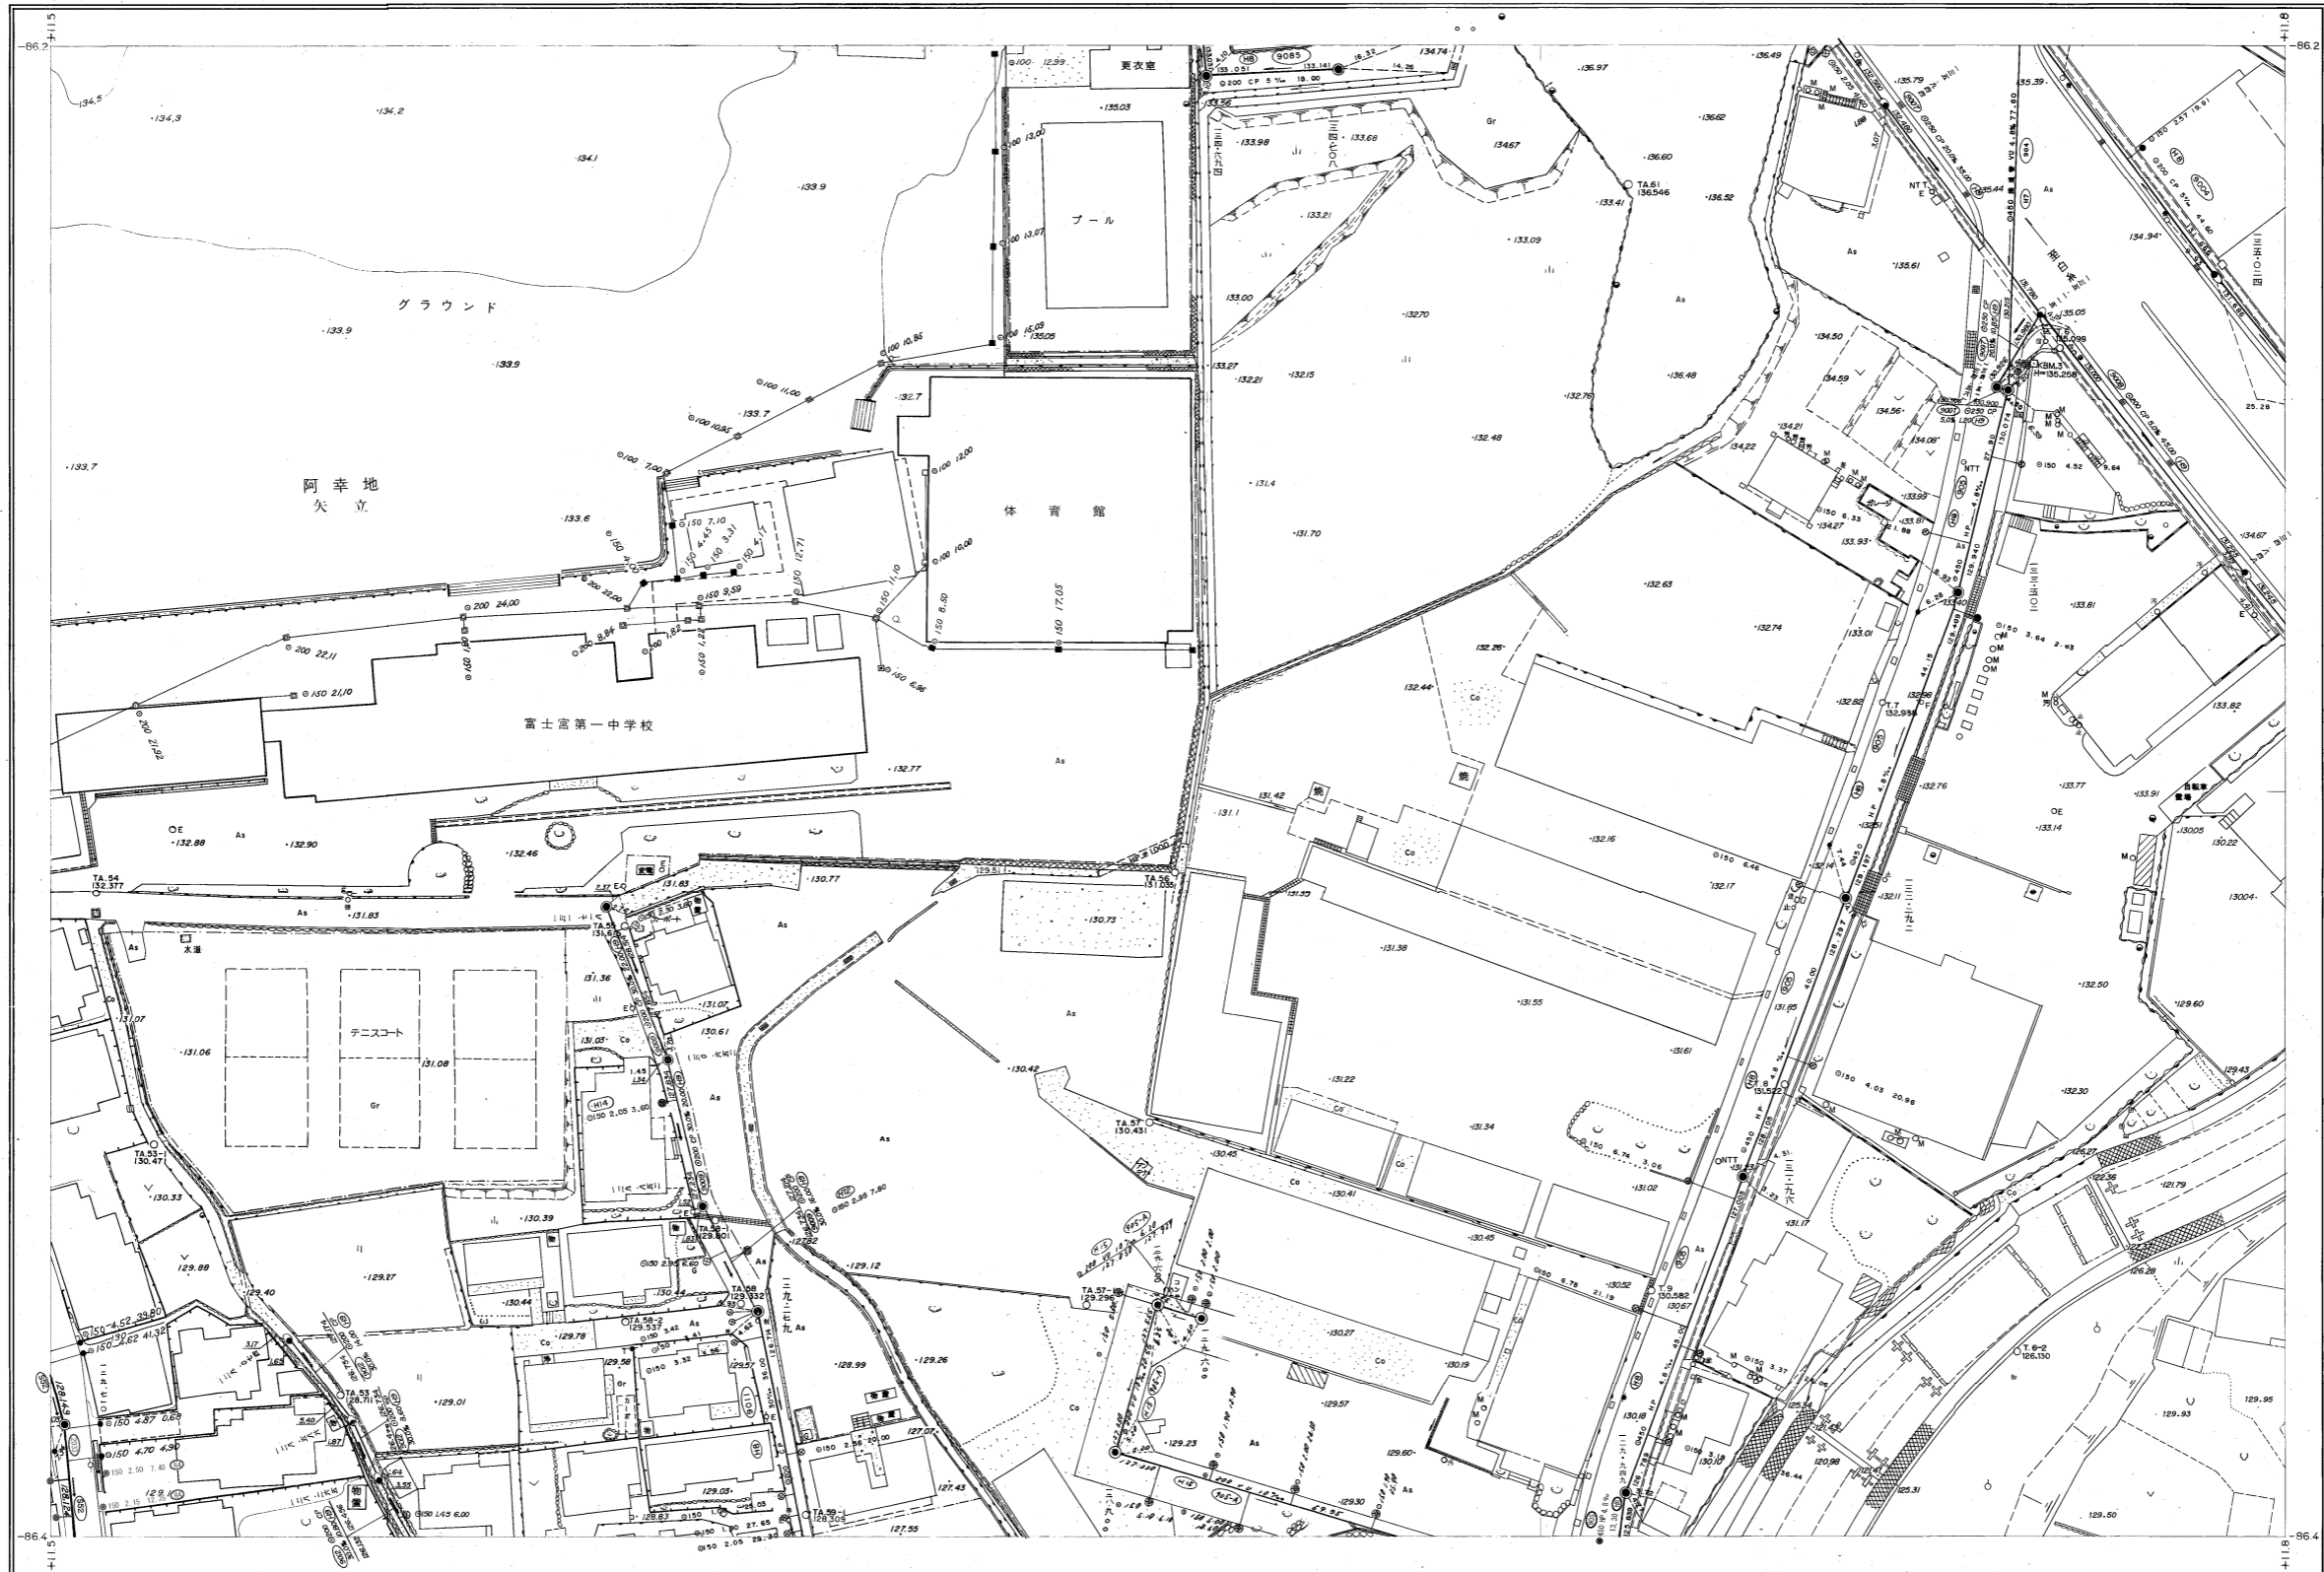

G-8	G-9	G-10
F-8	F-9	F-10
E-8	E-9	E-10

行政区画

静岡県  
富士宮市

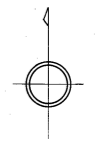

富士宮市

1:500



F-9