


富士宮市現況平面図（下水道台帳）

J' - 1 1

1 : 5 0 0

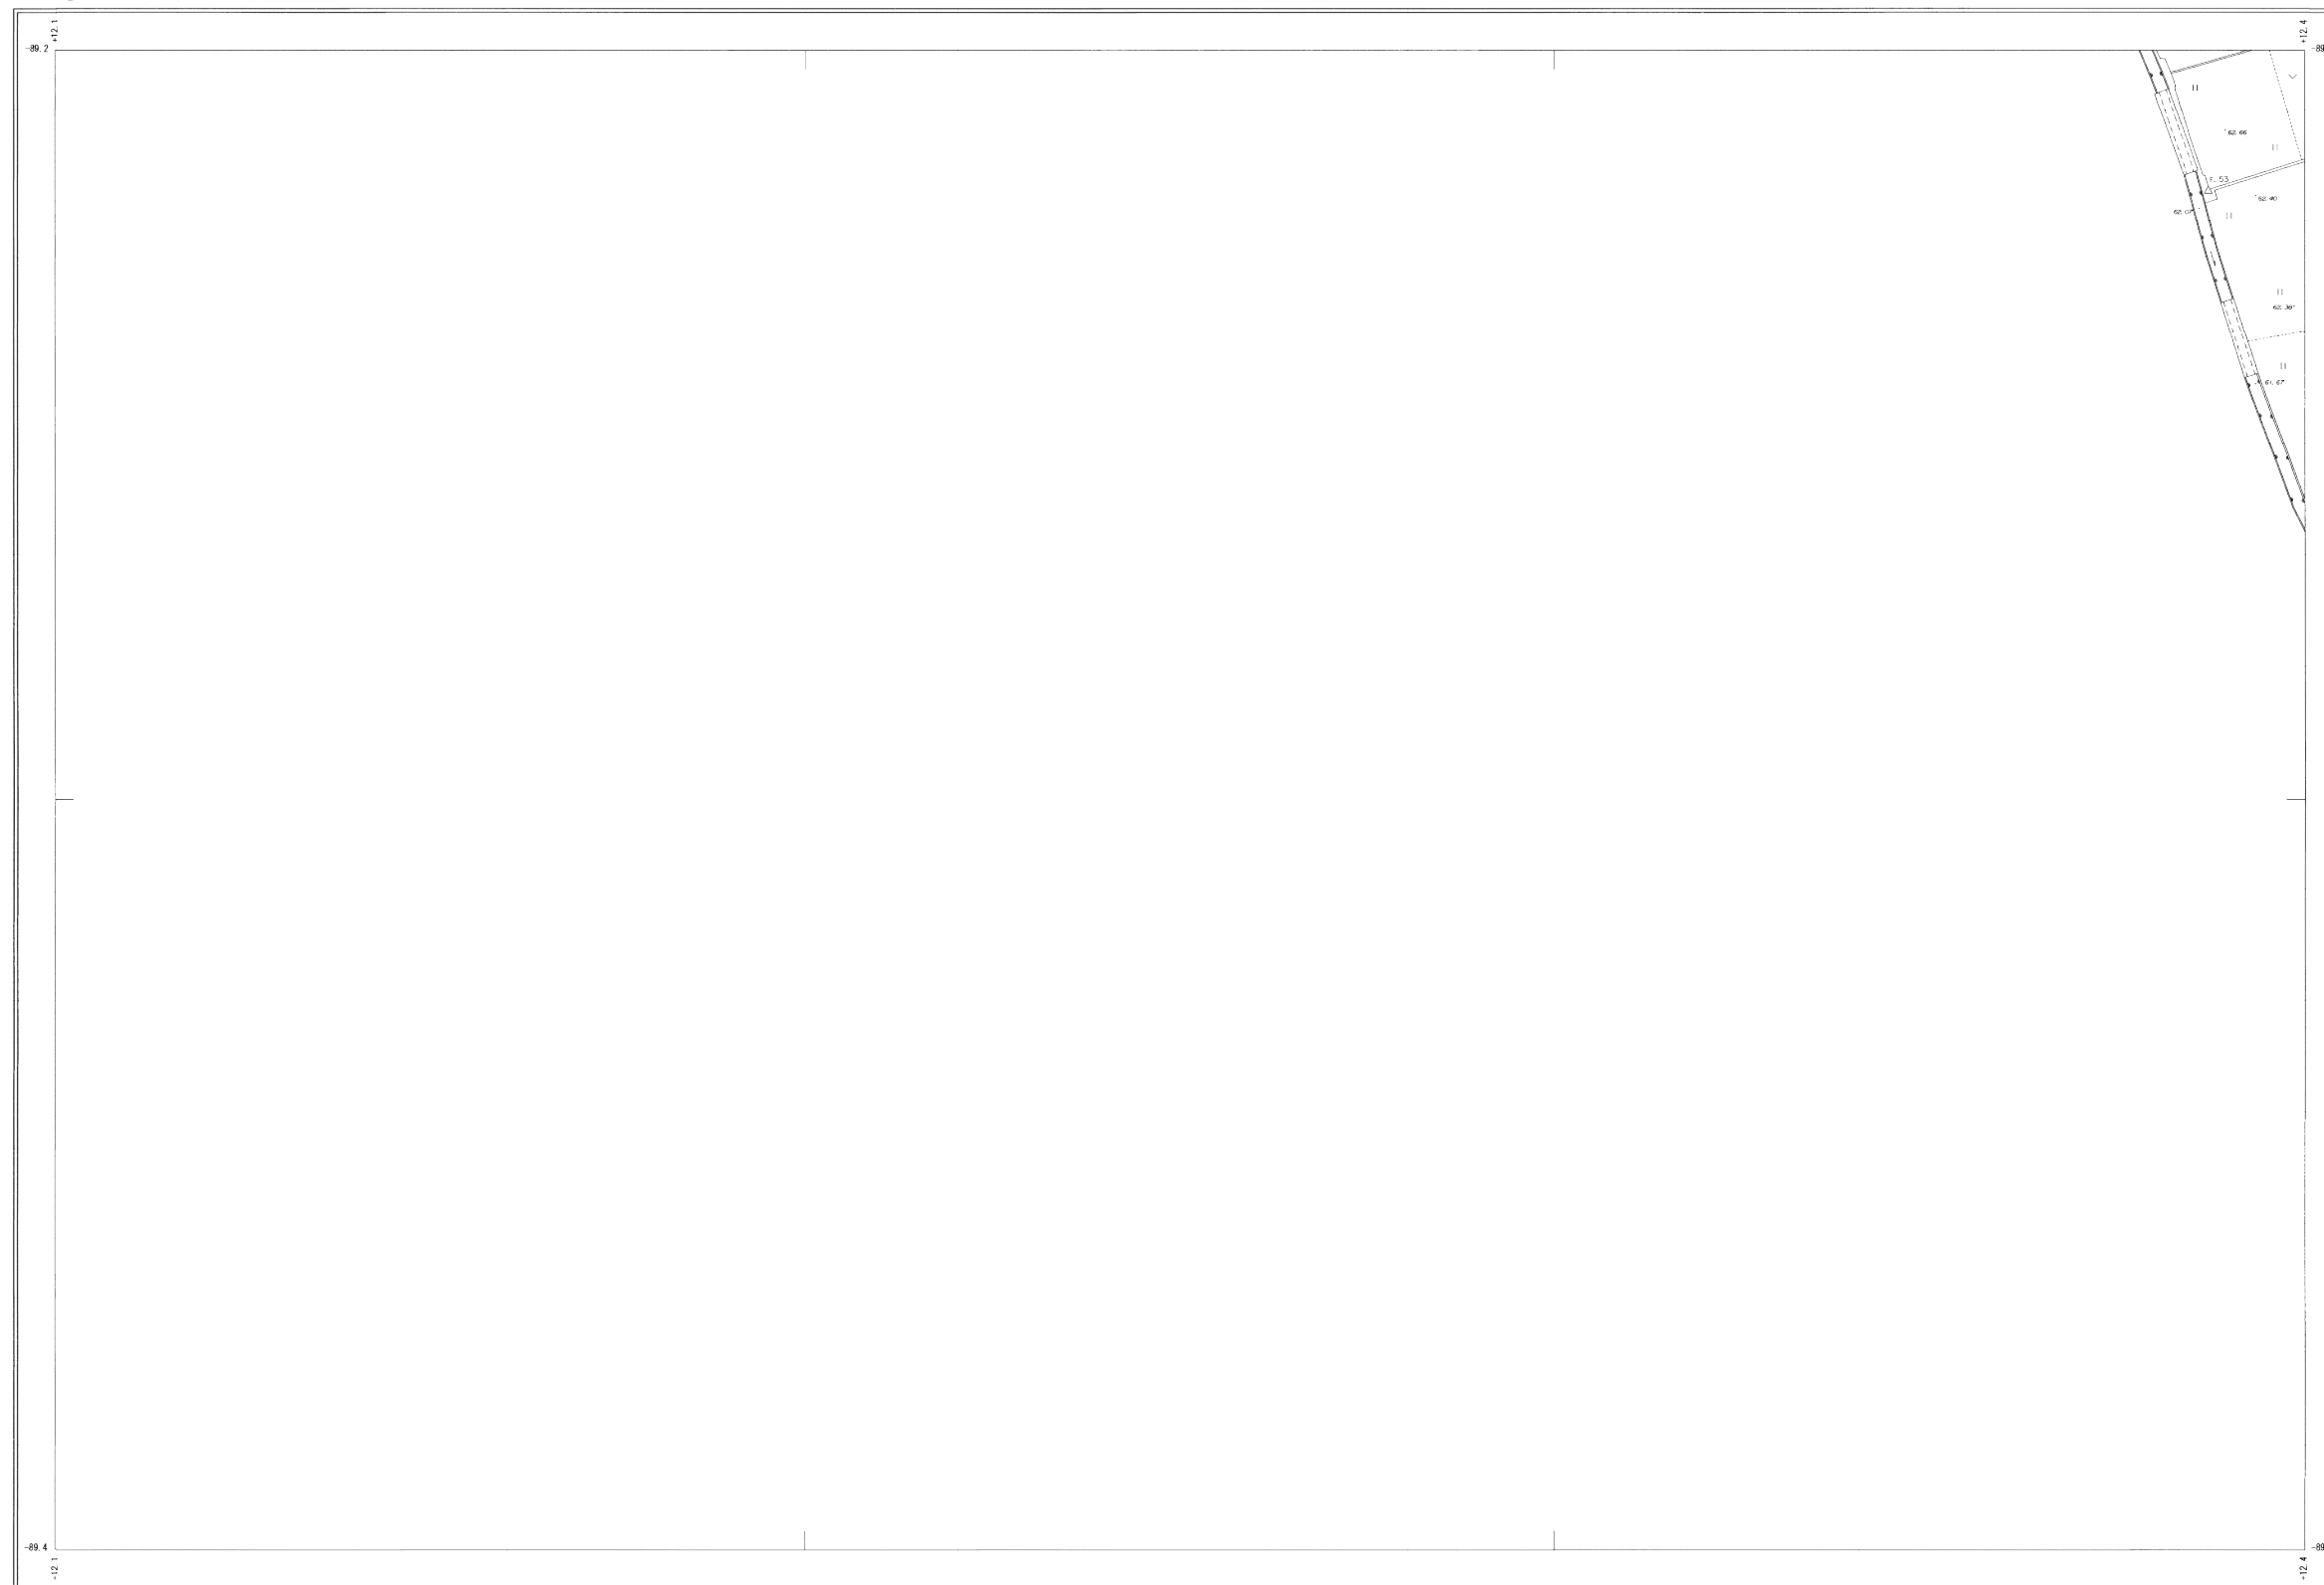

	I'-11	I'-12
	J'-11	J'-12

行政区画

静岡県
富士宮市



富
士
宮
市

J' - 1 1

