


# 富士宮市現況平面図（下水道台帳図）

E-1

1:500

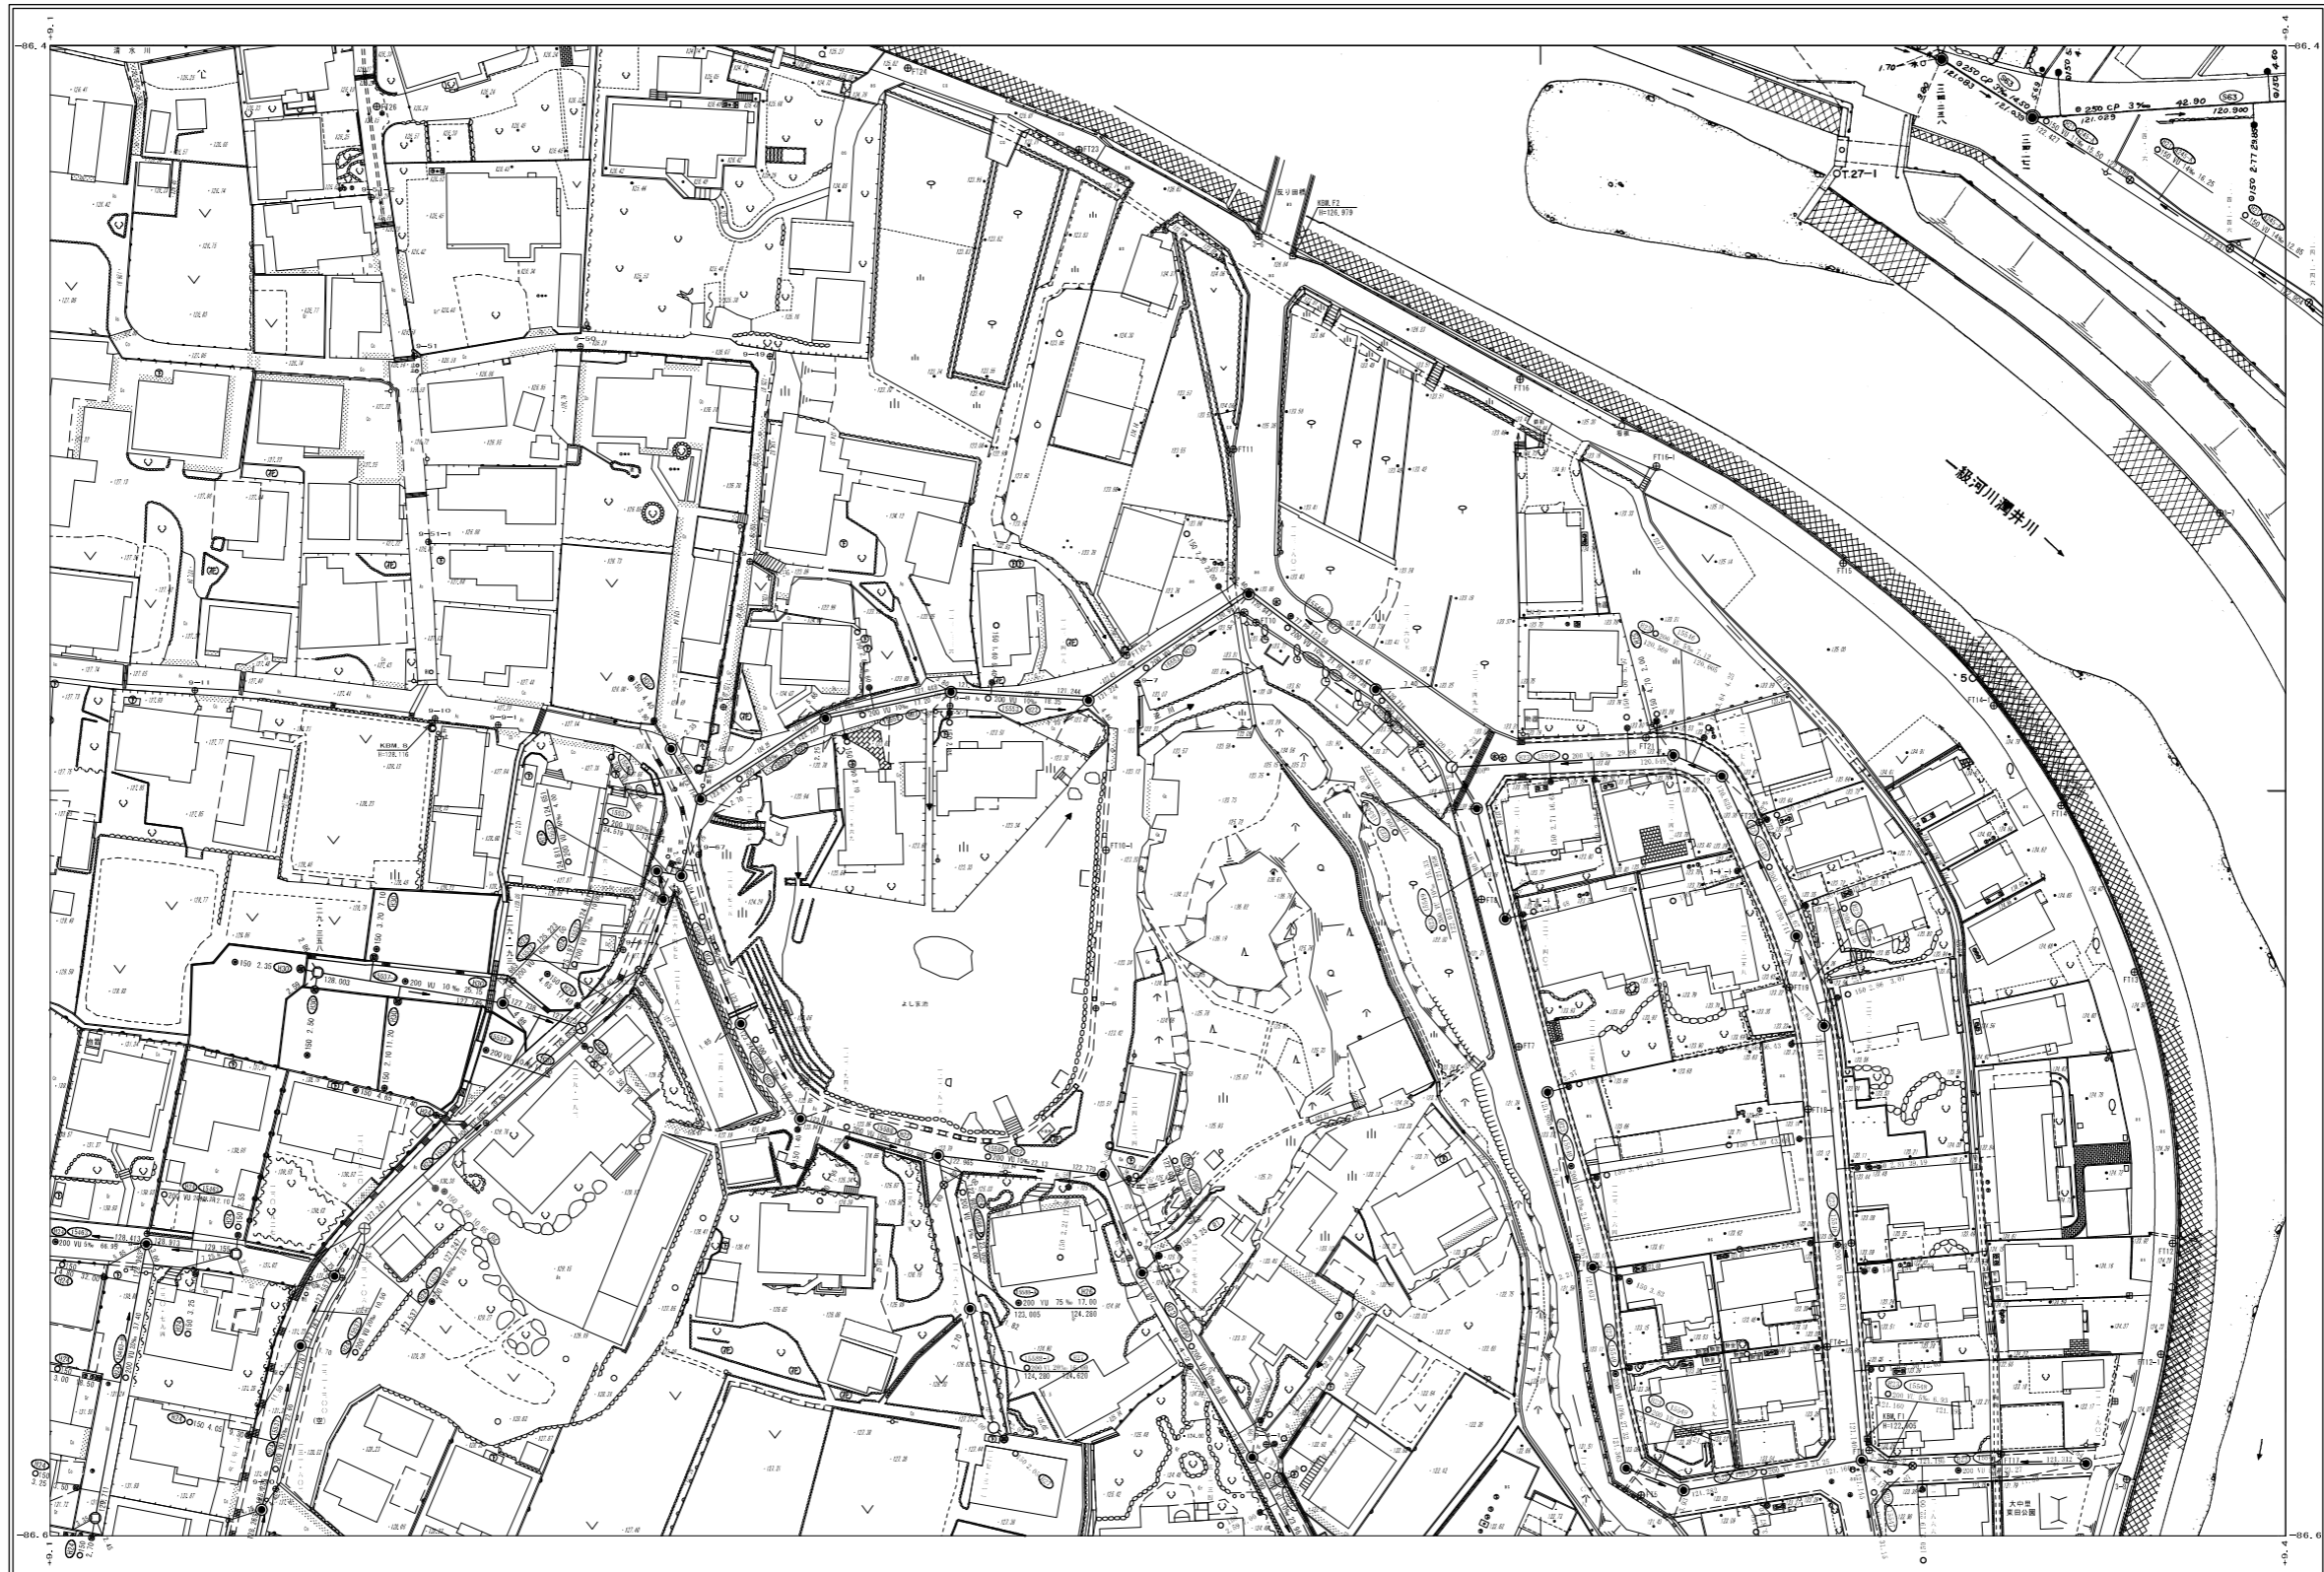

|     |     |     |
|-----|-----|-----|
| F-0 | F-1 | F-2 |
| E-0 | E-1 | E-2 |
| D-0 | D-1 | D-2 |

行政区域  
静岡県  
富士宮市



1:500



富士宮市

E-1