


# 富士宮市現況平面図（下水道台帳図）


D-O

1:500

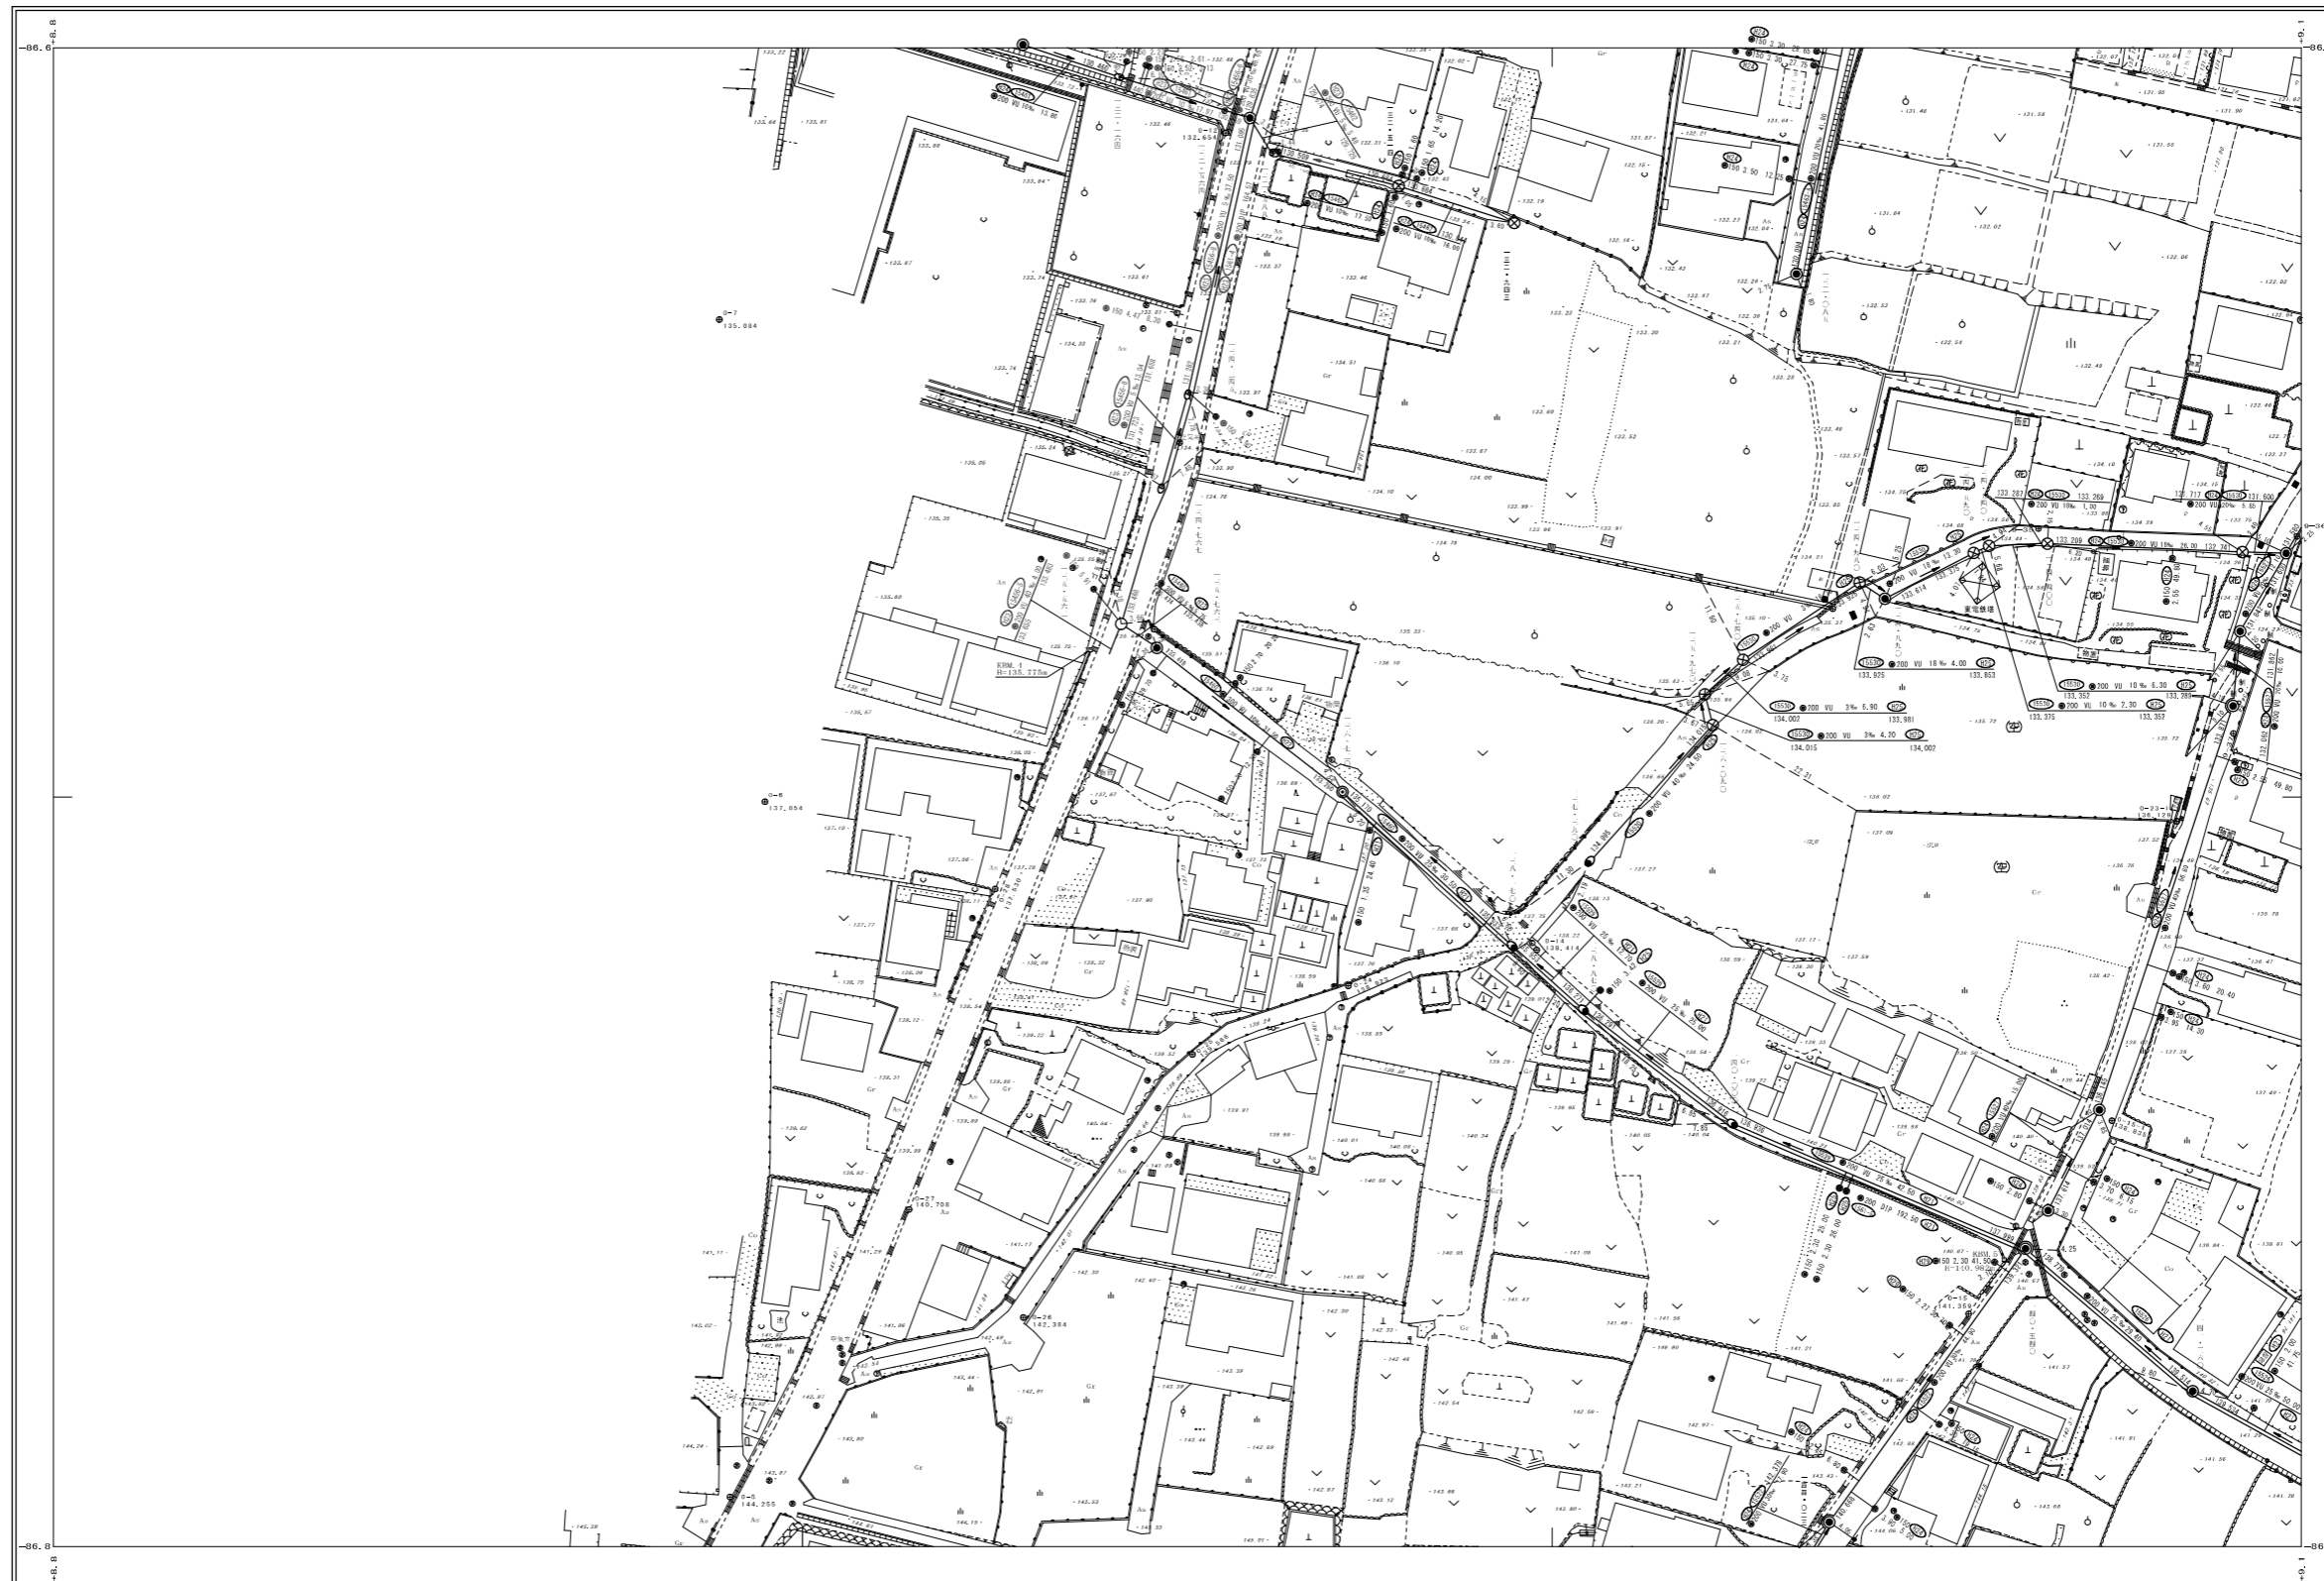

E-0	E-1
D-0	D-1
C-0	C-1

行政区域  
静岡県  
富士宮市

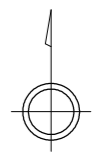

富士宮市

D-O

