


# 富士宮市現況平面図（下水道台帳図）


F-13

1:500

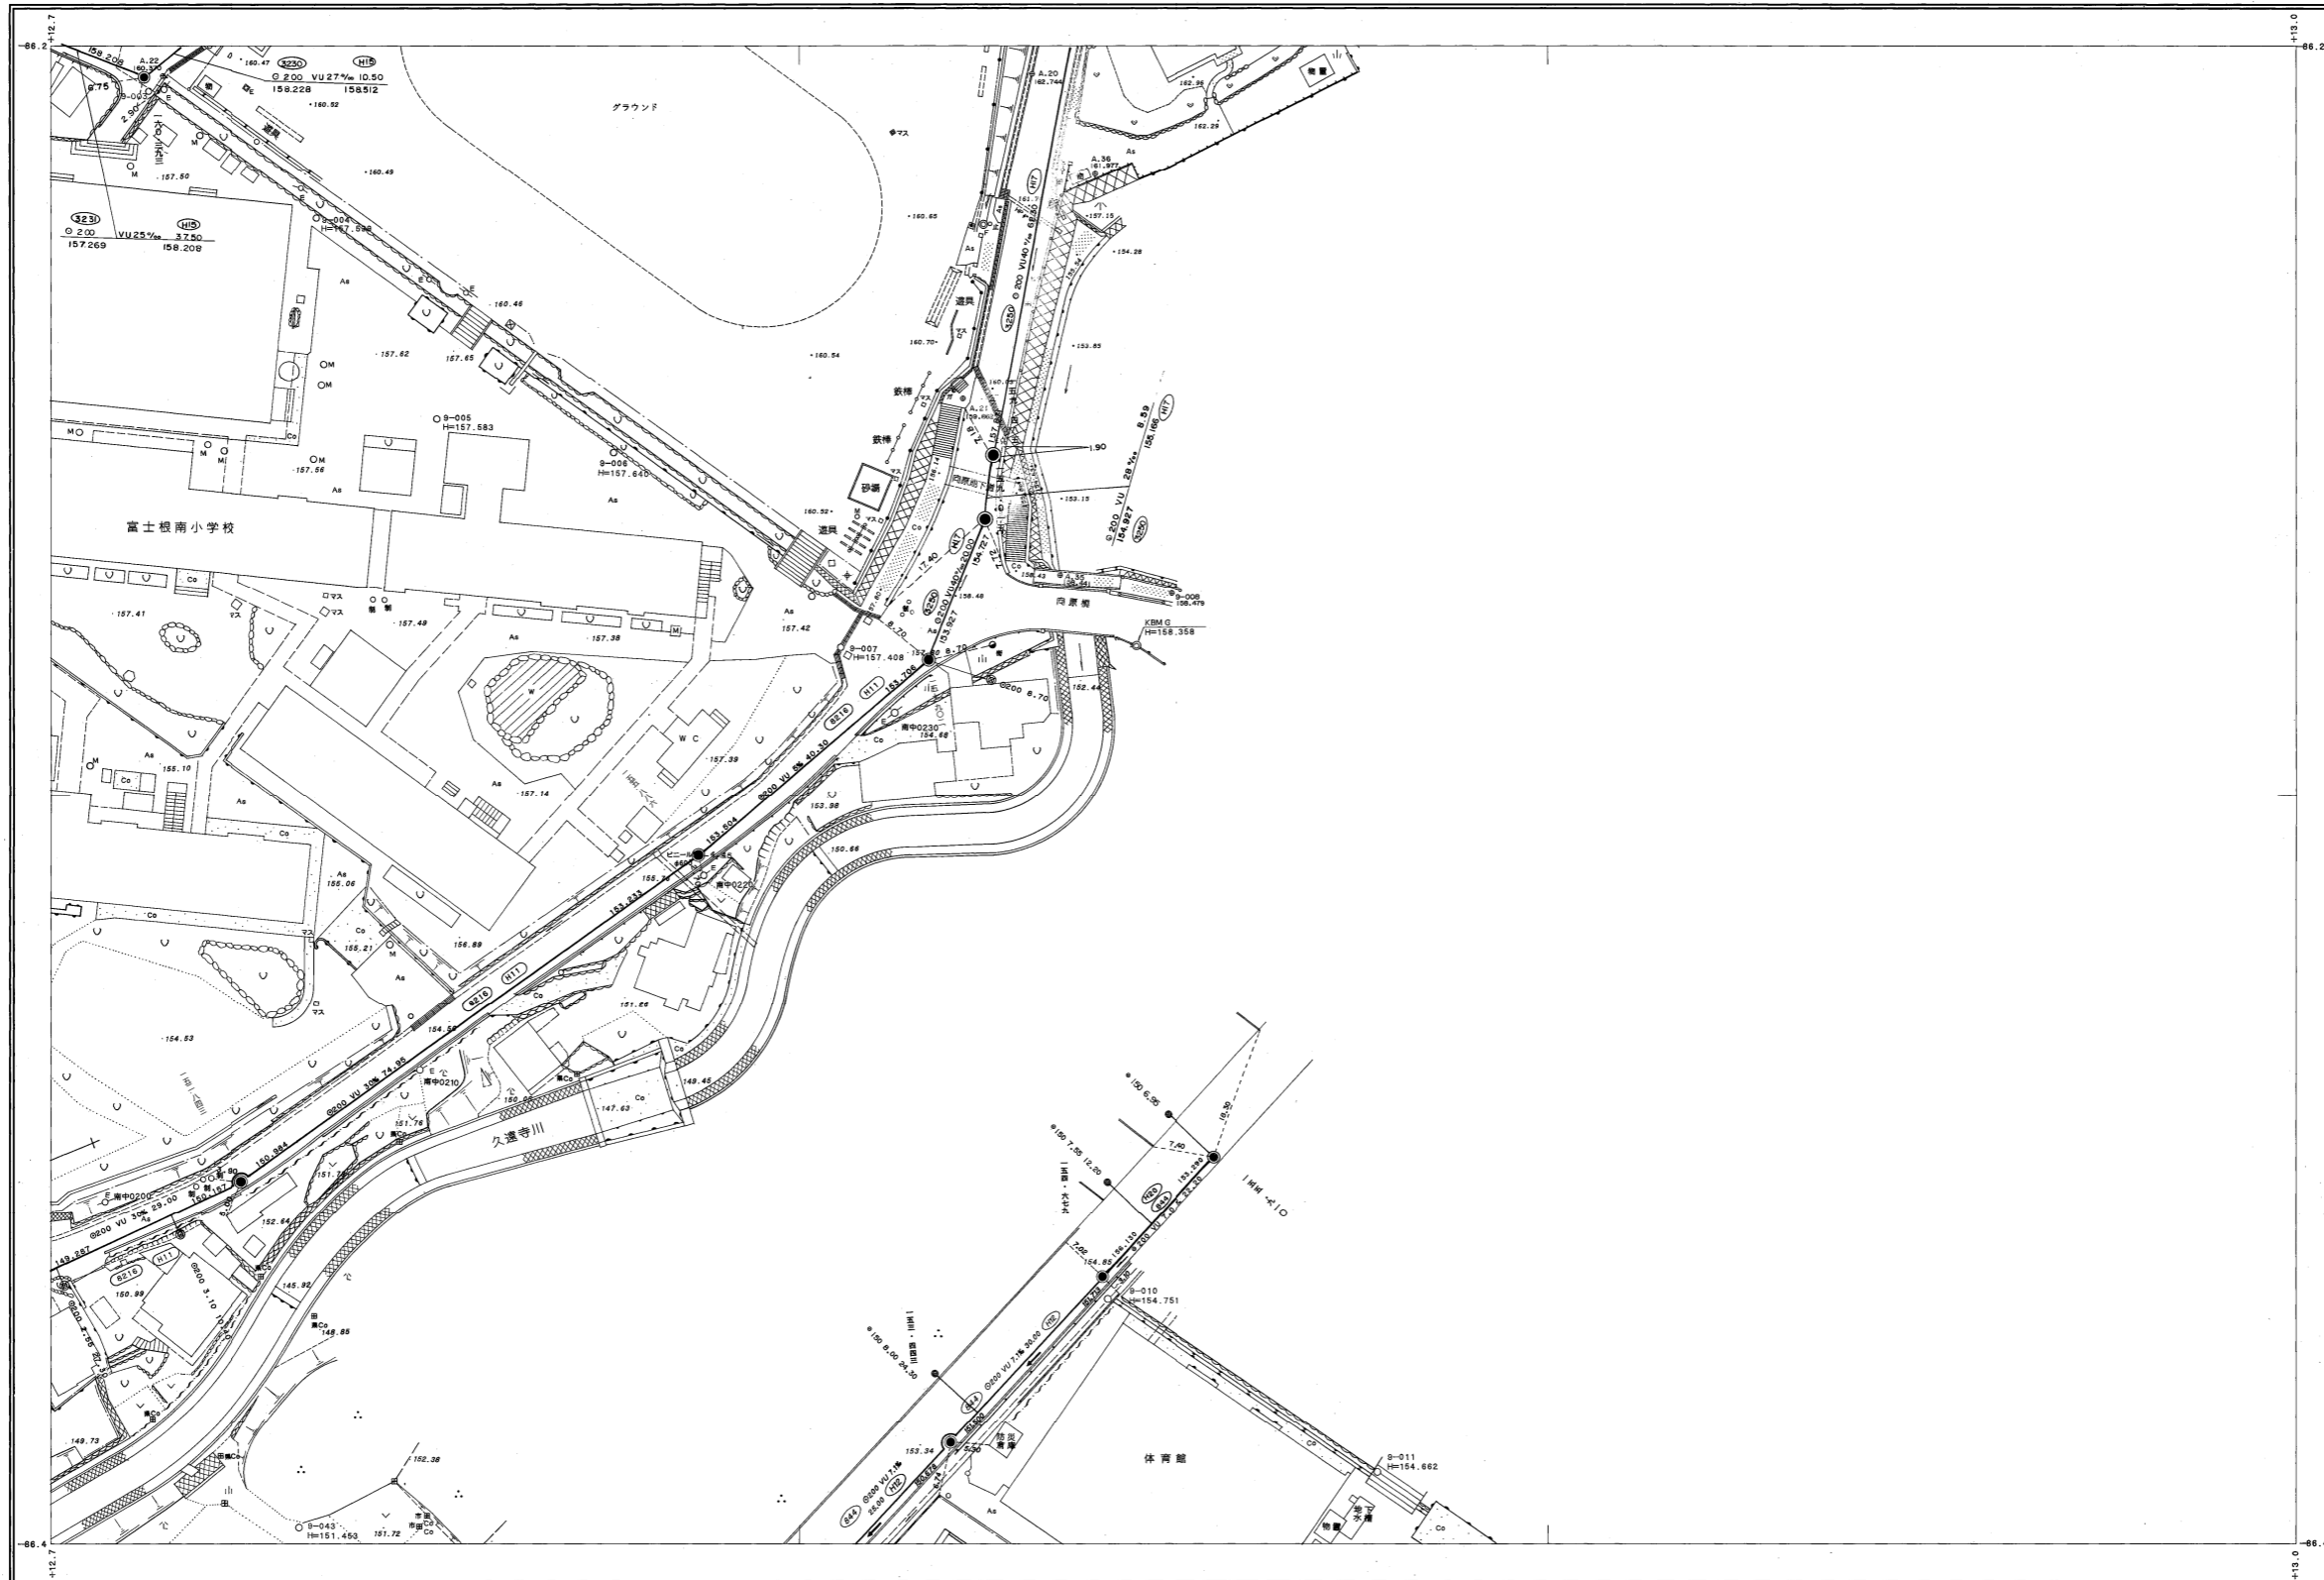

G-12	G-13	G-14
F-12	F-13	F-14
E-12	E-13	E-14

行政区画  
静岡県  
富士宮市

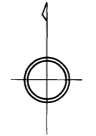

富士宮市

F-13

