


富士宮市現況平面図（下水道台帳図）

A'-5


1:500

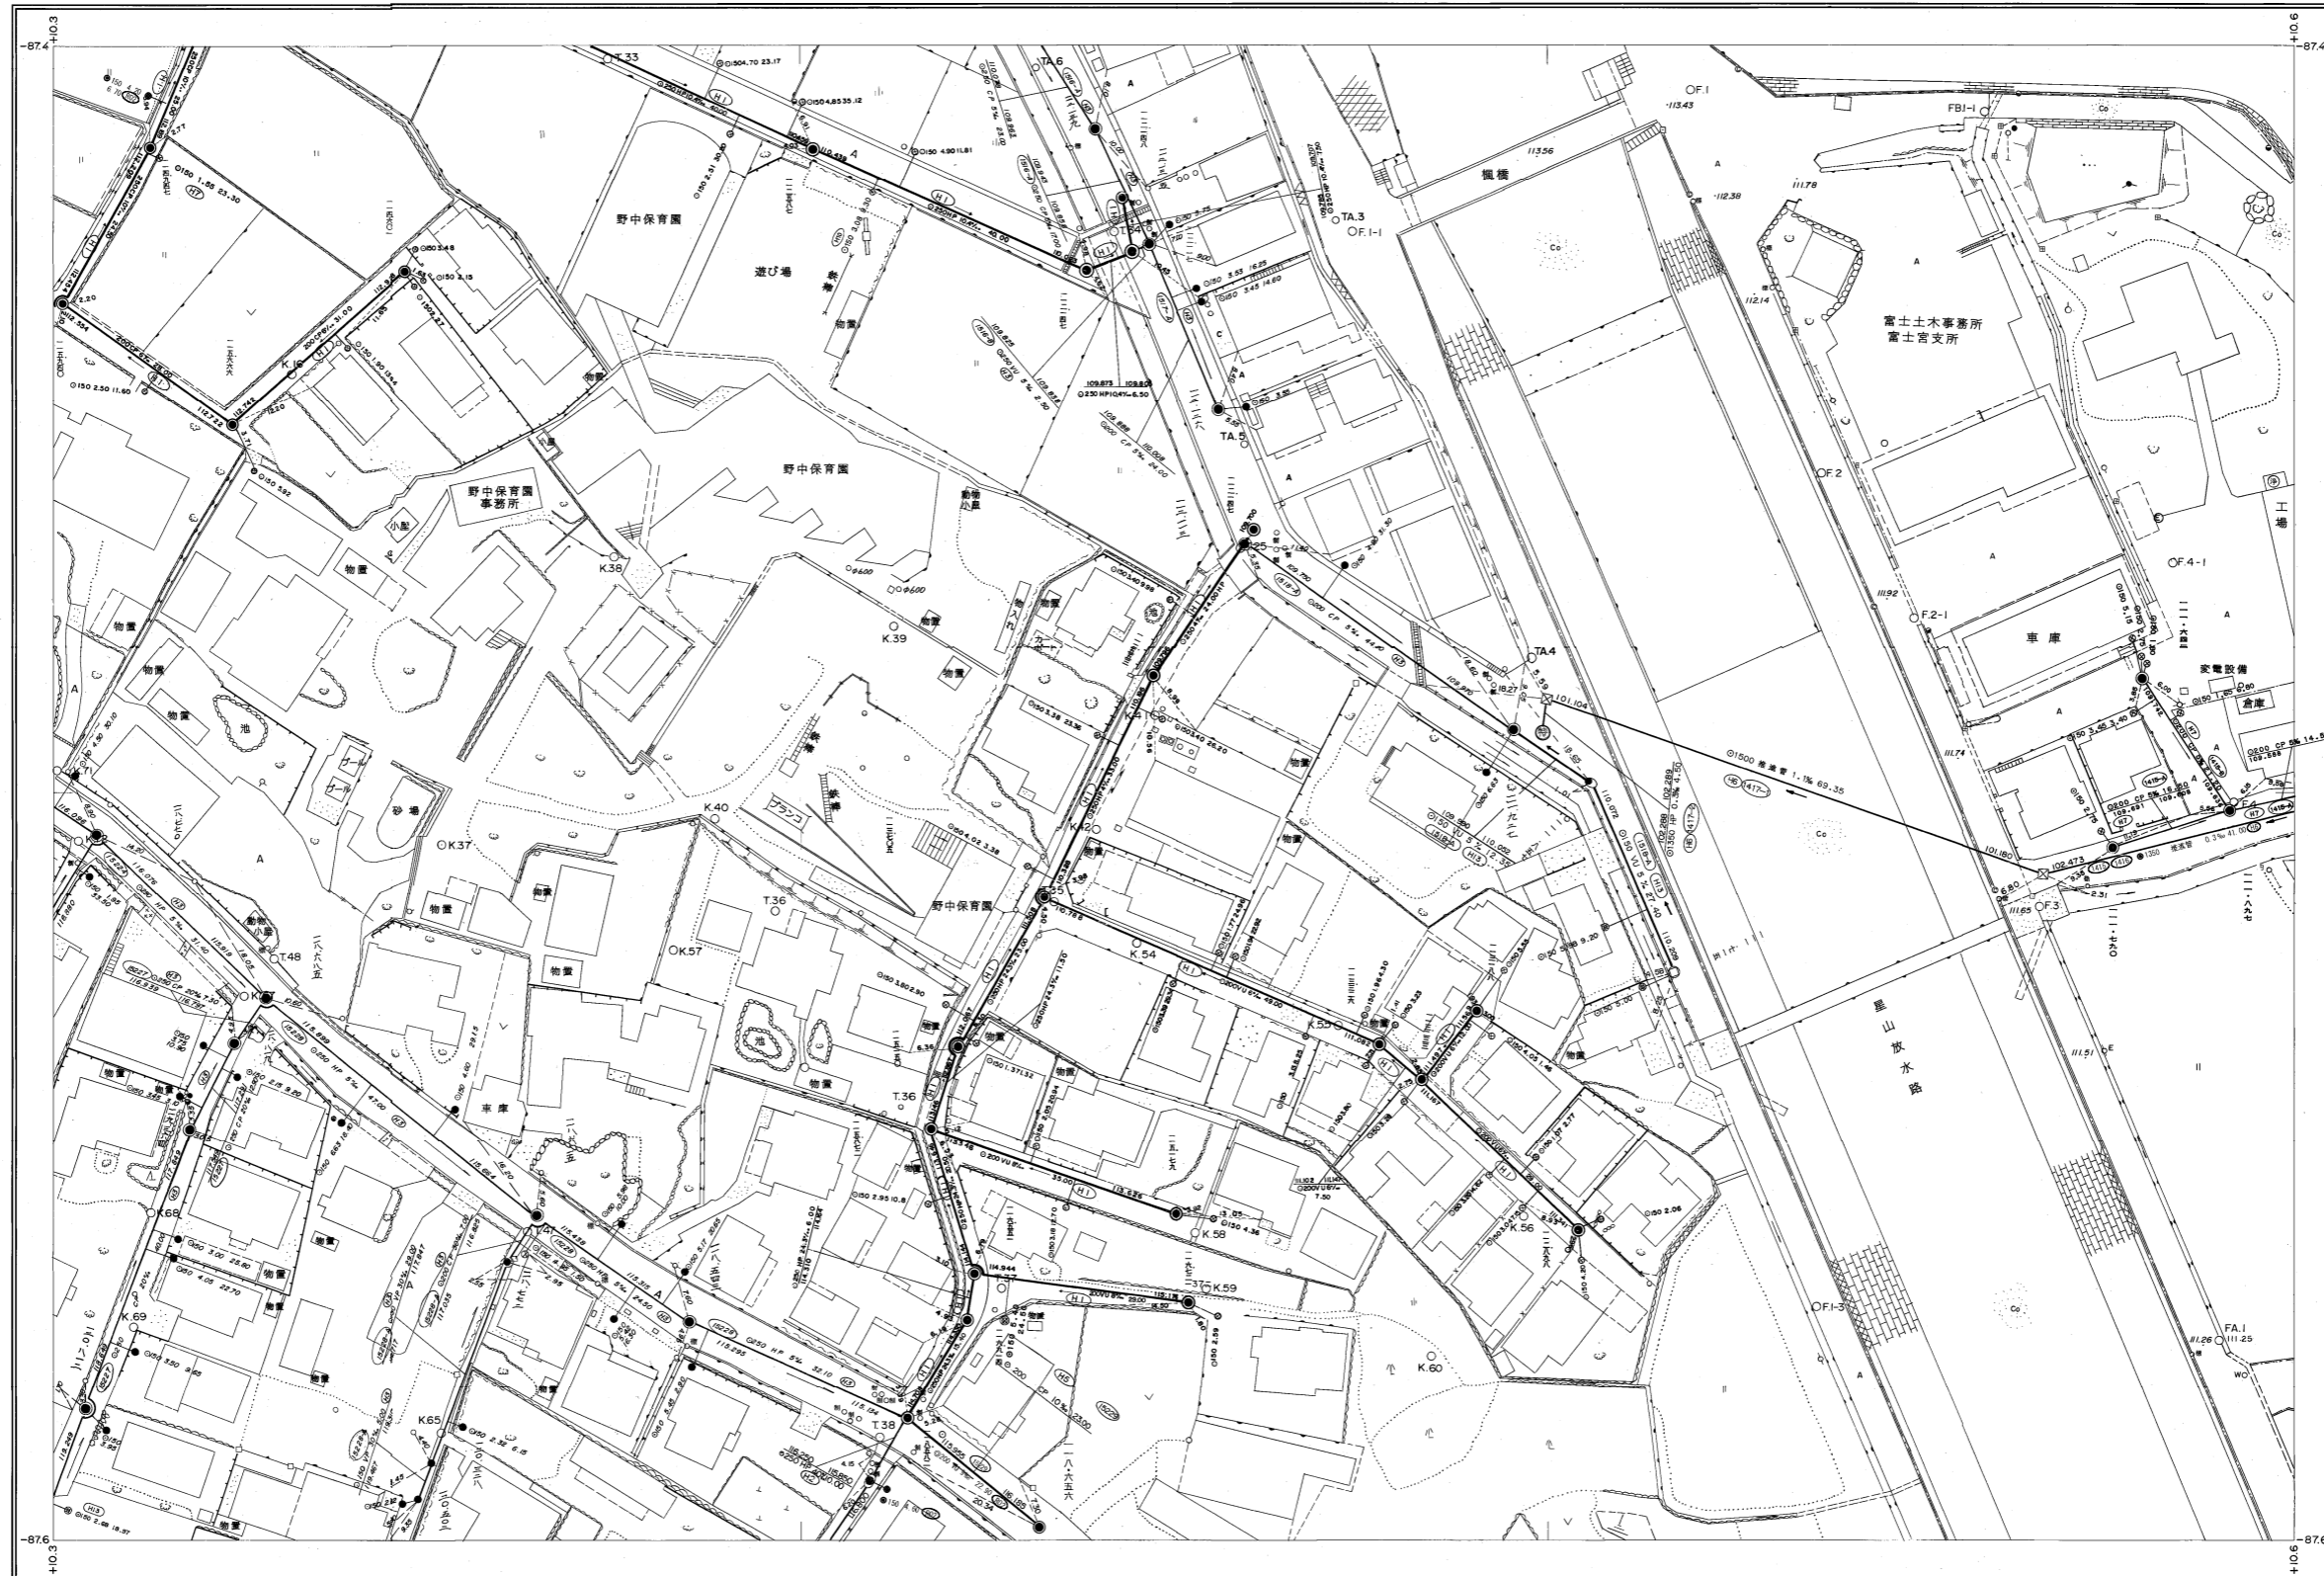

A-4	A-5	A-6
A'-4	A'-5	A'-6
B'-4	B'-5	B'-6

行政区画

静岡県
富士宮市

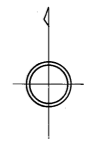

富士宮市

A'-5

1:500

