
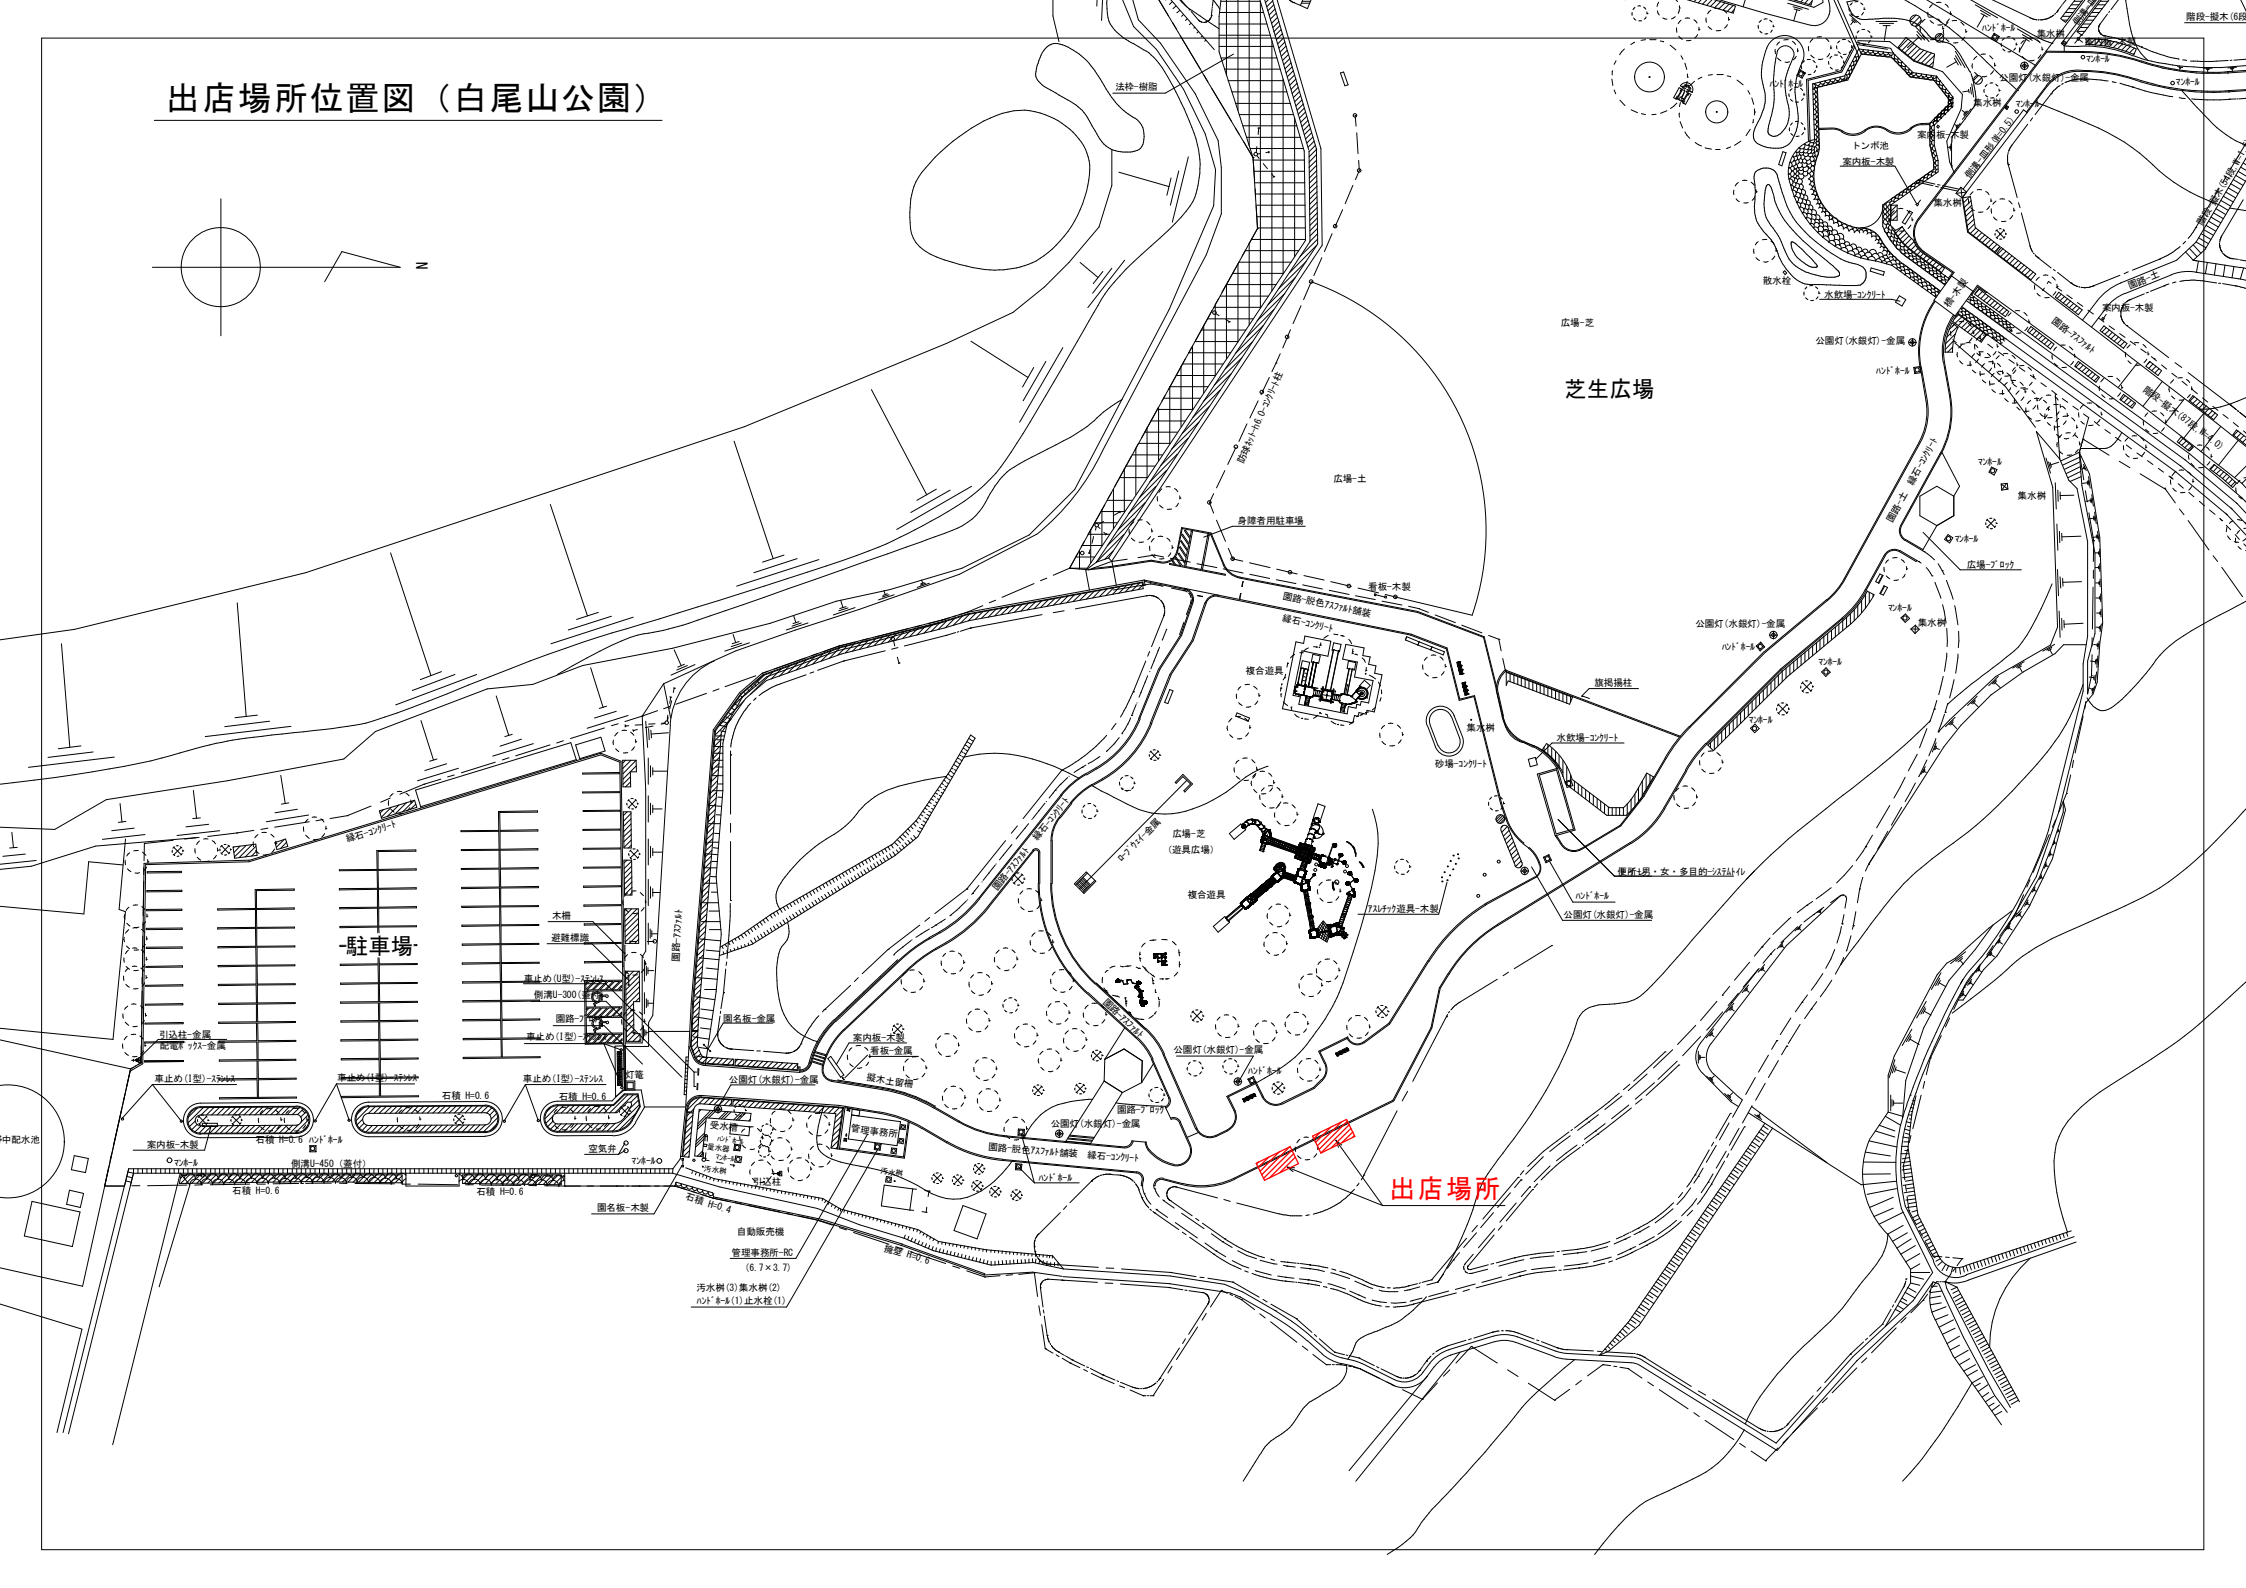


出店場所位置図 (白尾山公園)

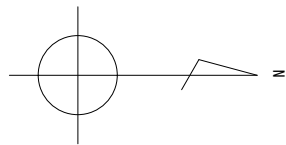

出店場所

- 自動販売機
- 管理事務所-10 (6.7×3.7)
- 汚水溝 (3) 集水溝 (2)
- 心灯 (3) 止水栓 (1)

白尾山公園 キッチンカー配置イメージ

芝生広場側から駐車場側を望む



駐車場側から芝生広場側を望む

