


# 富士宮市現況平面図（下水道台帳図）

C-4


1:500

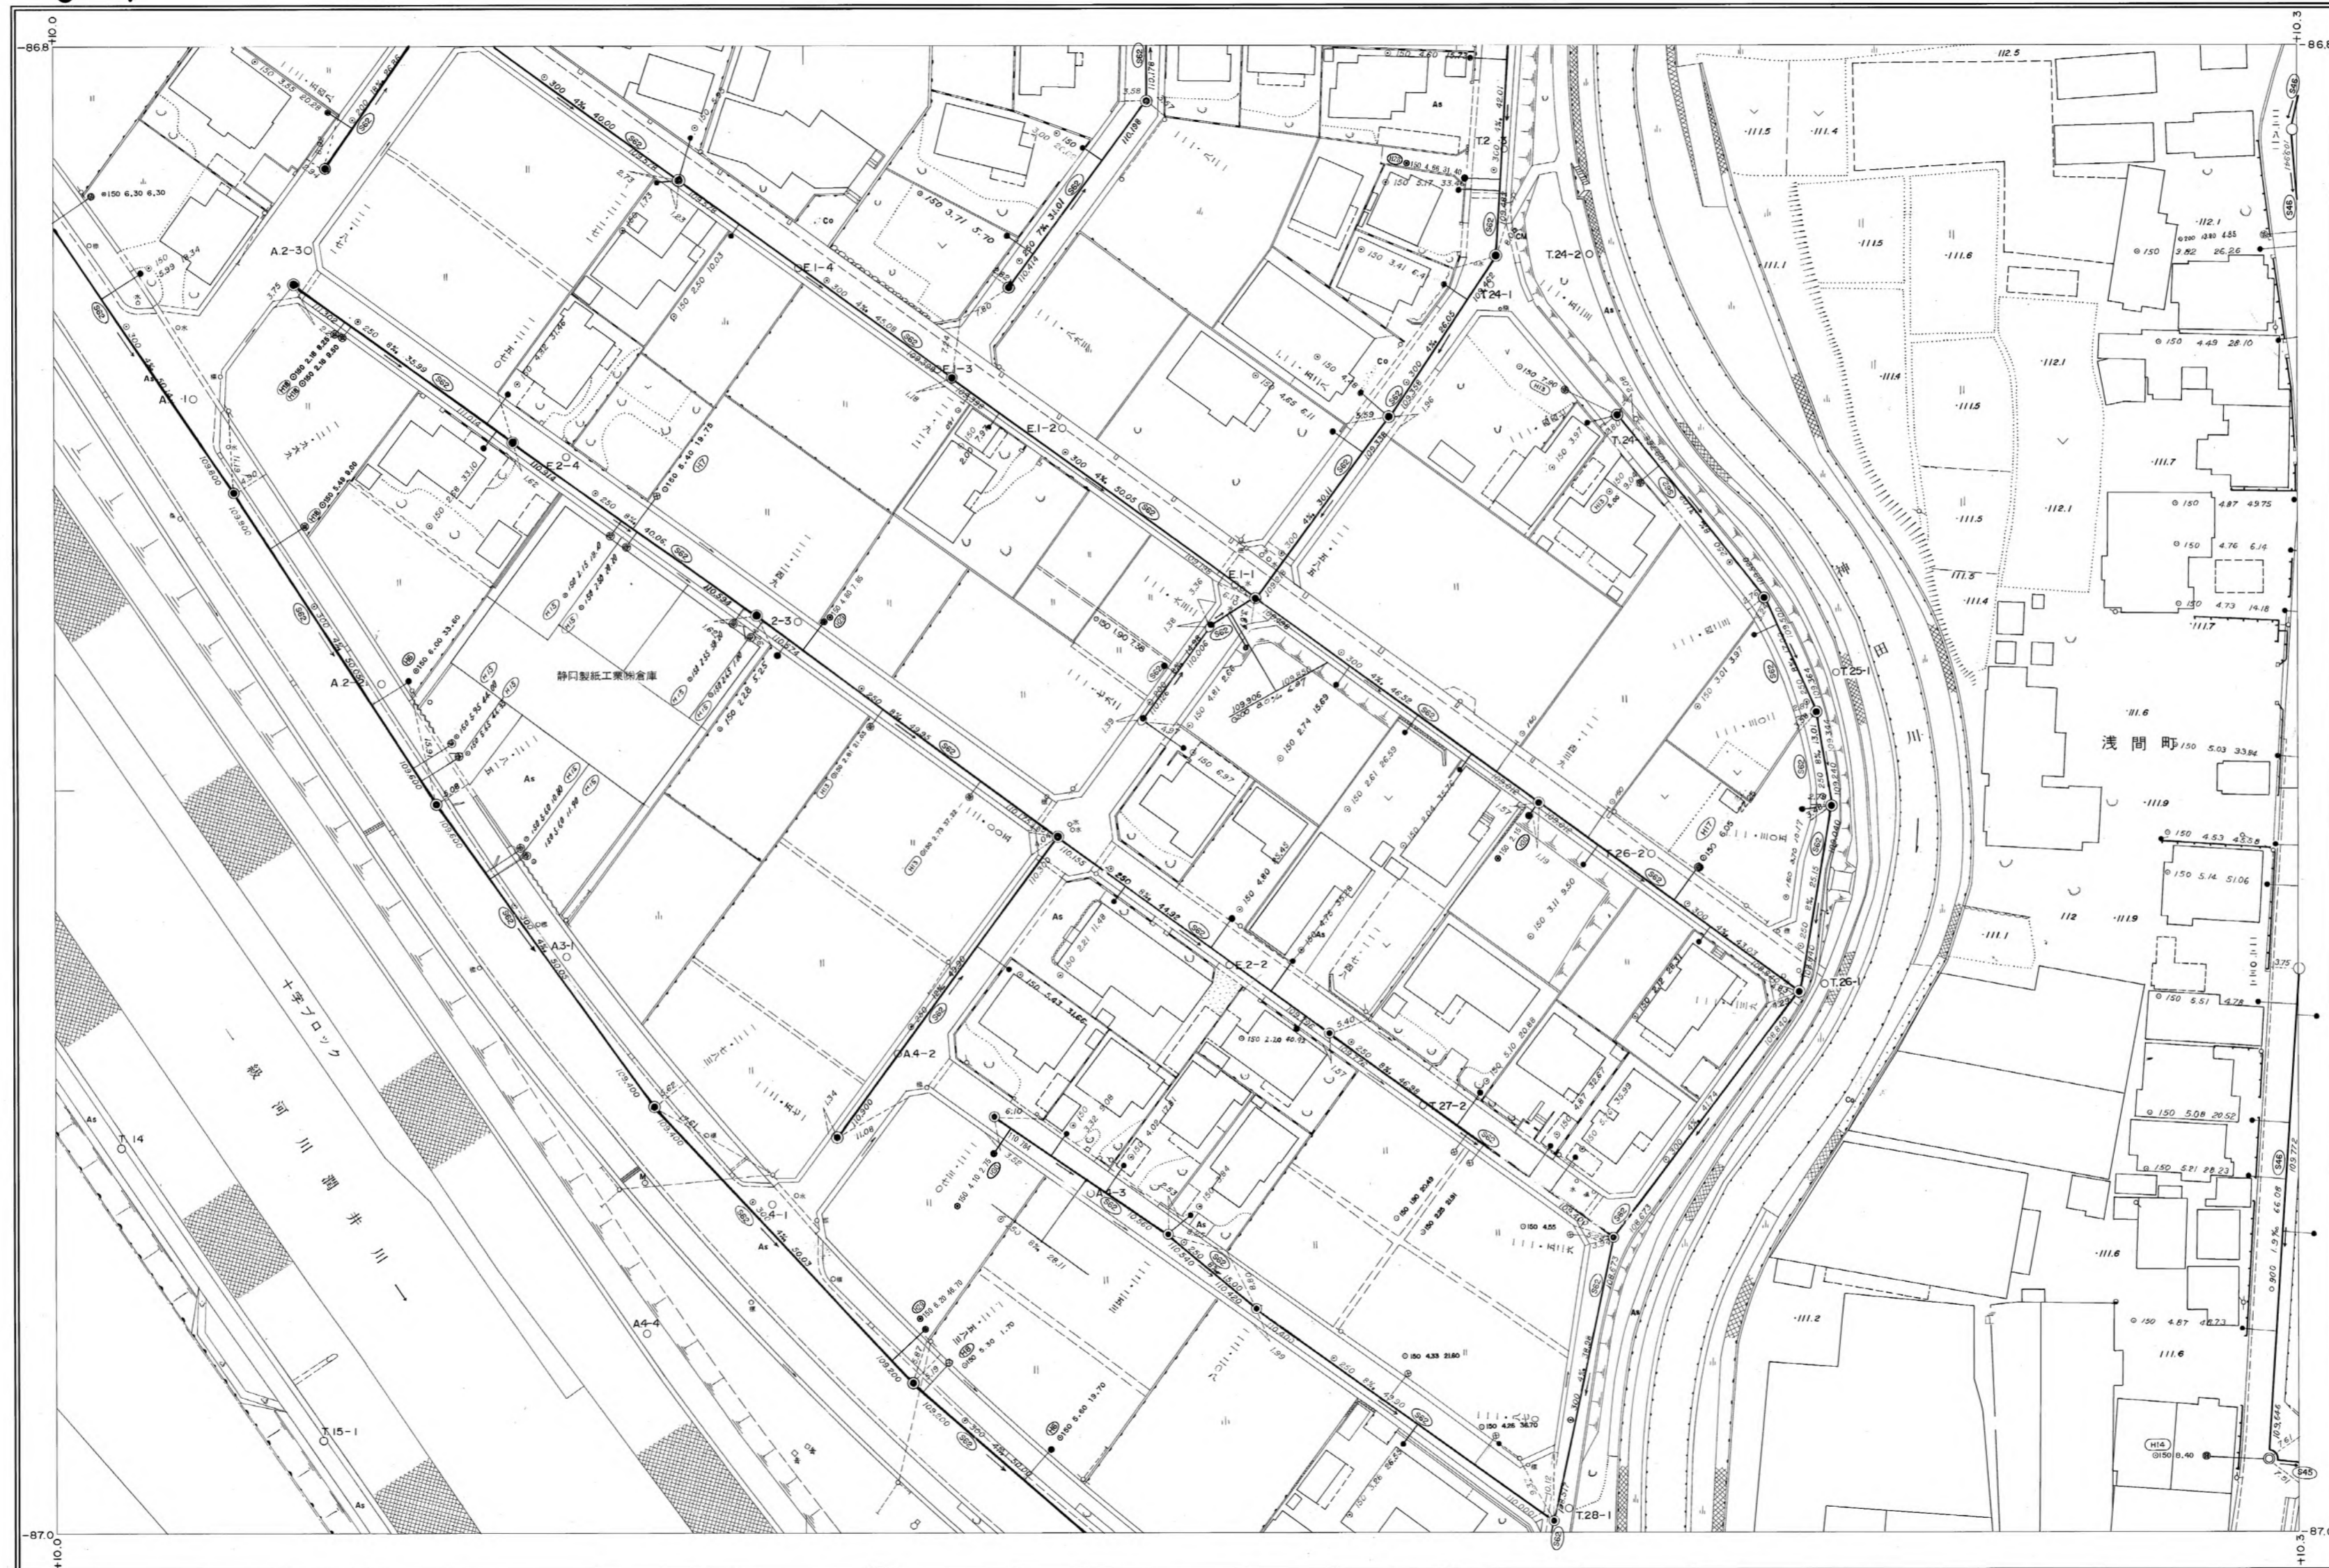

D-3	D-4	D-5
C-3	C-4	C-5
B-3	B-4	B-5

行政区画

静岡県  
富士宮市

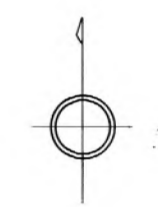

富士宮市

C-4