富士宮市現況平面図（下水道台帳図）

G－2

1:500

H－1	H－2	H－3
G－1	G－2	G－3
F－1	F－2	F－3

行政区画

静岡県
富士宮市

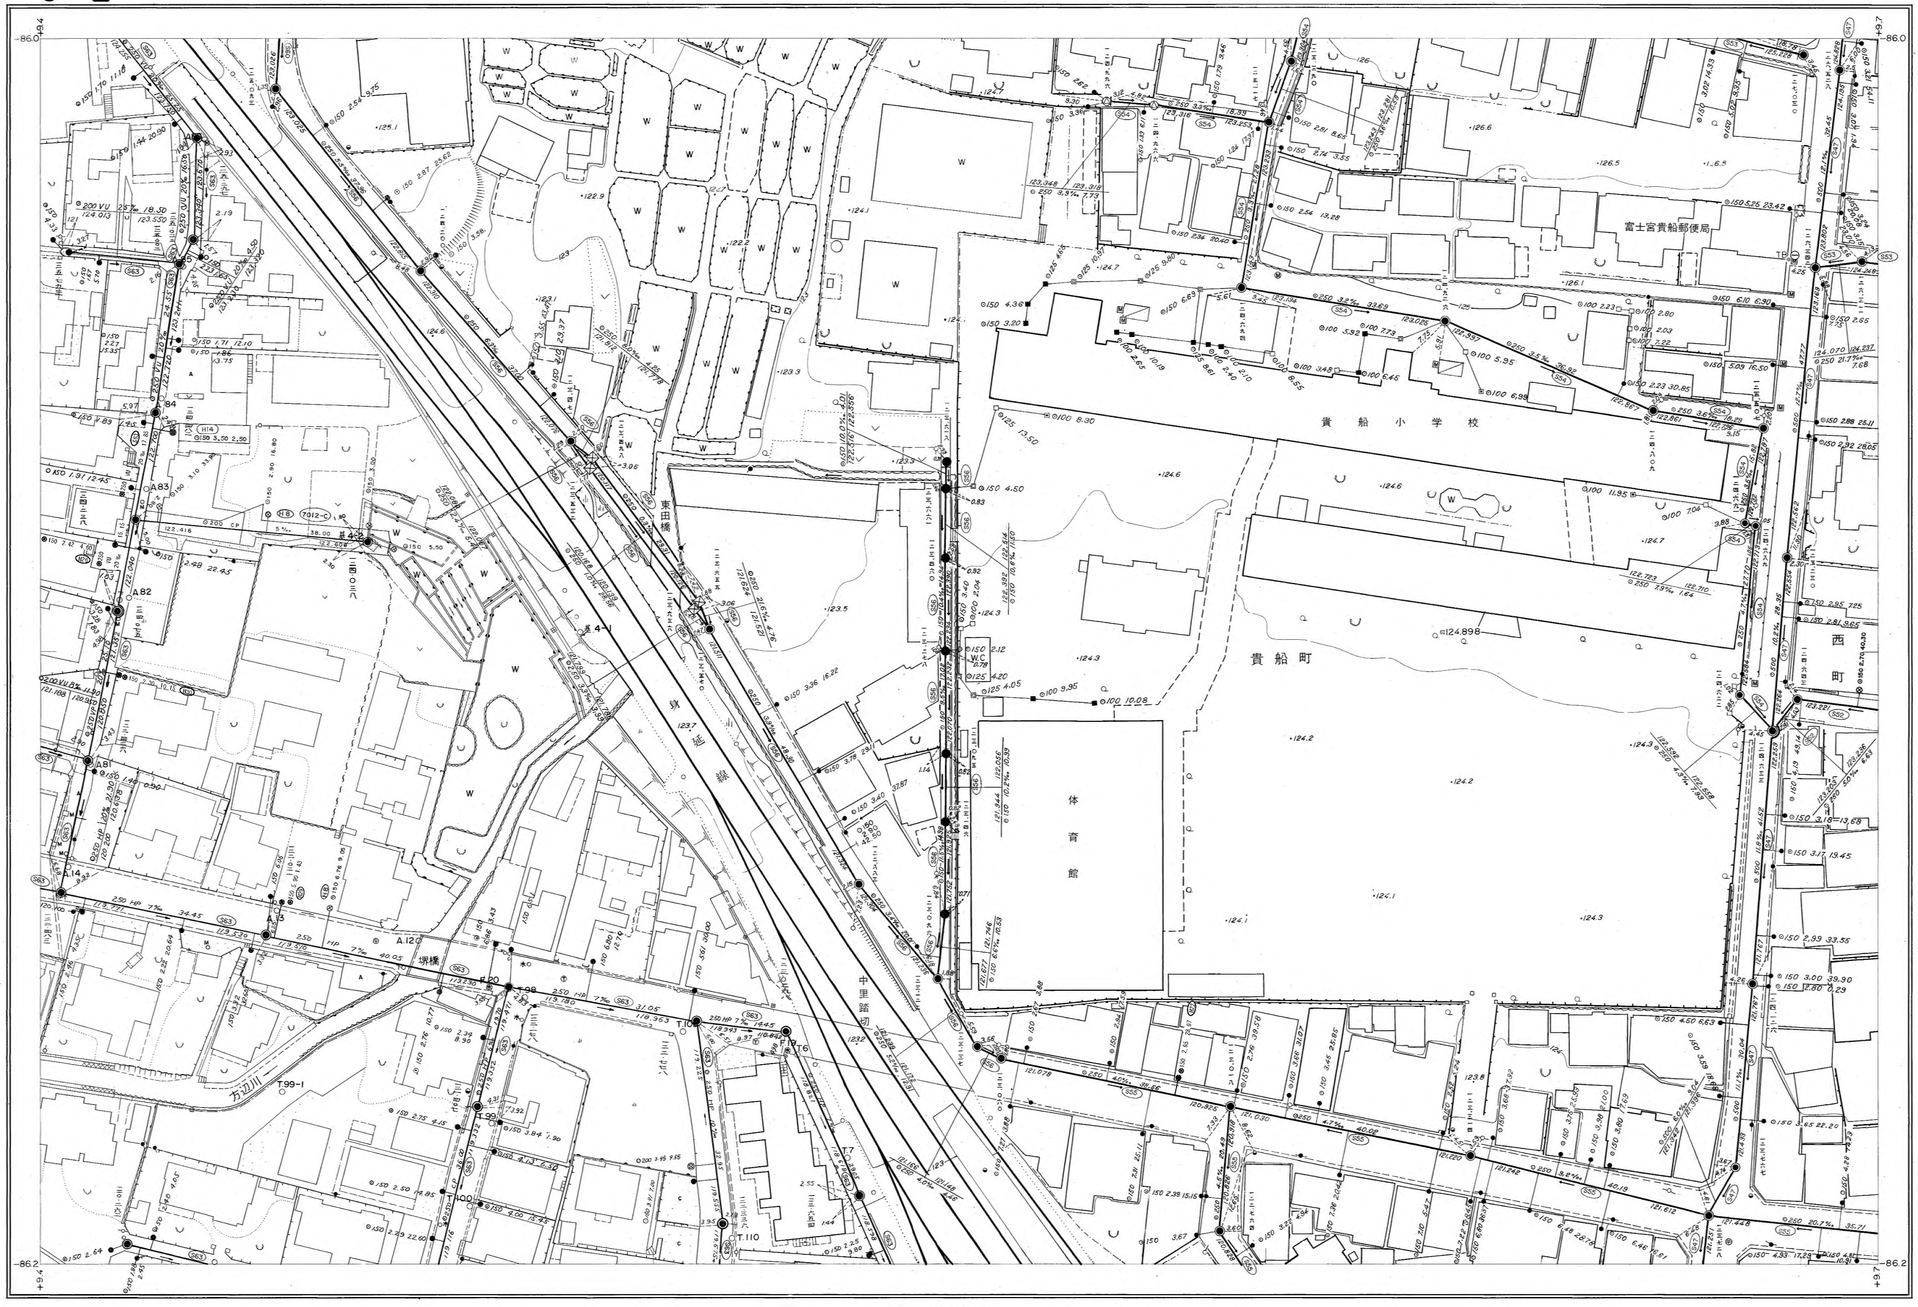

1:500

富士宮市

G－2