



富士宮市現況平面図 (下水道台帳図)

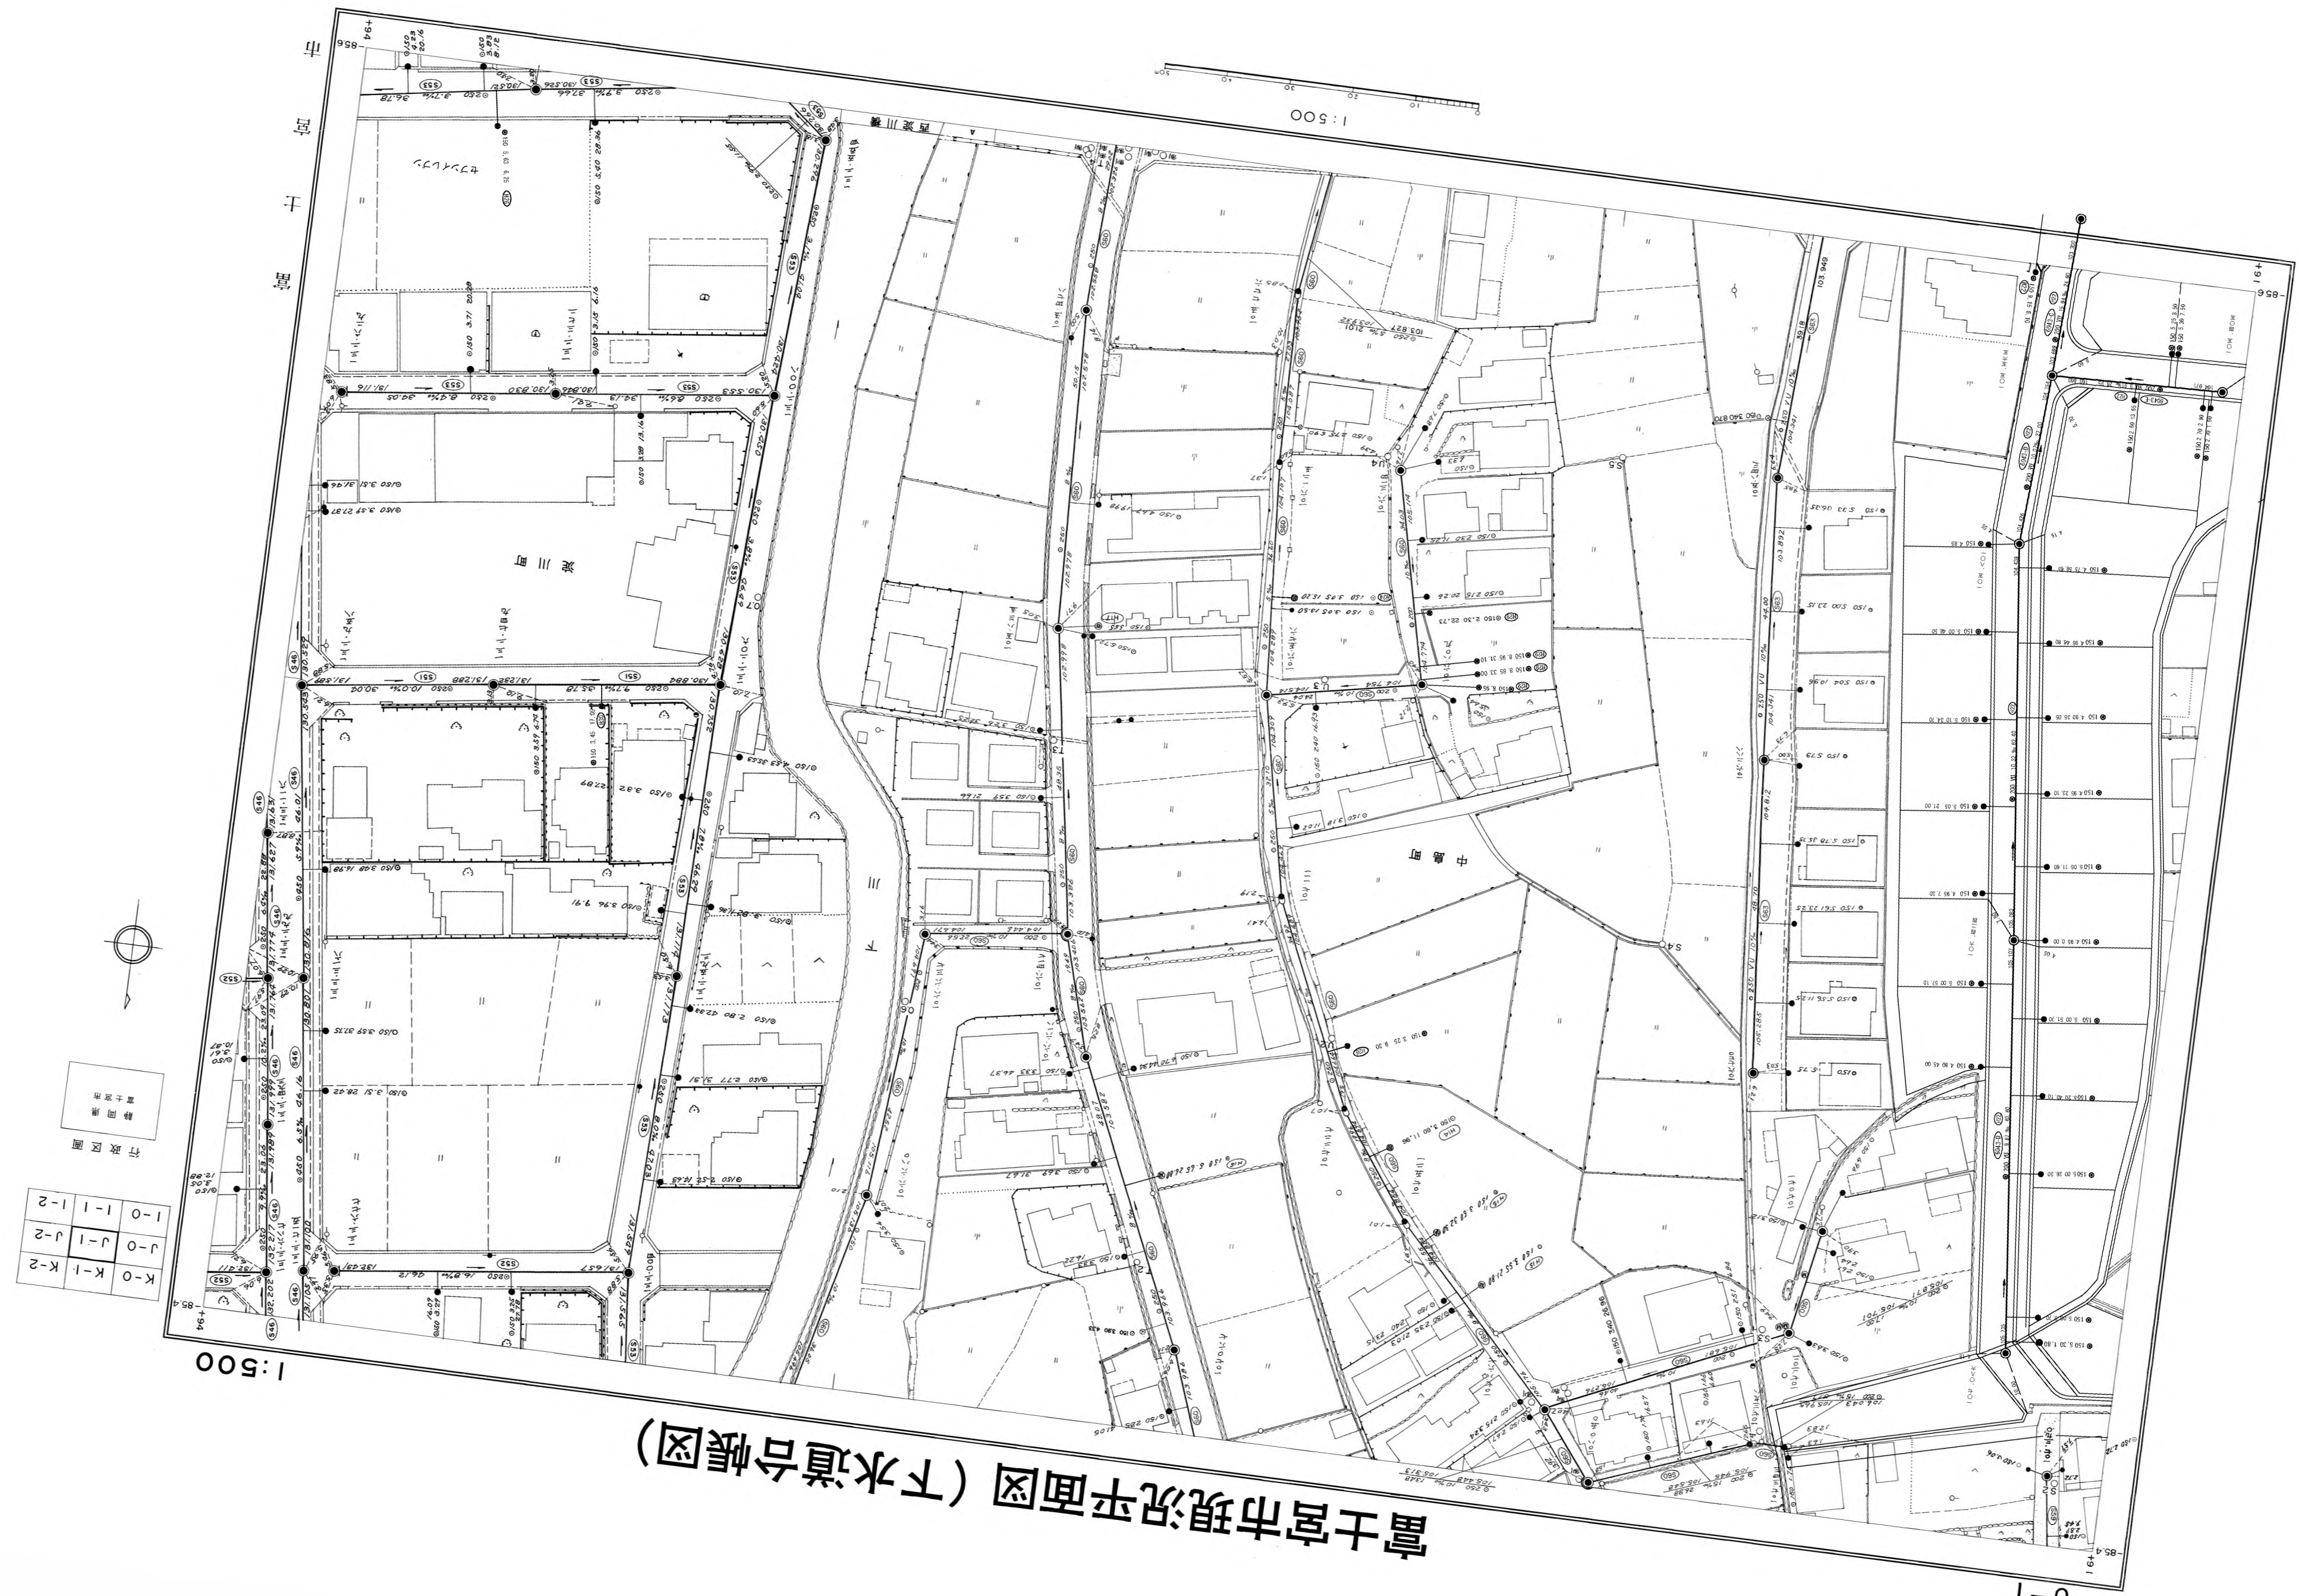

K-0	K-1	K-2
J-0	J-1	J-2
I-0	I-1	I-2

静岡市
行政区域

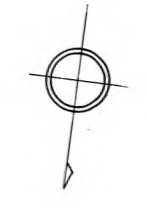

1:500

J-1

北川町

北川町

中島町

西条川

1:500

J-1

491

491