


富士宮市現況平面図（下水道台帳図）

K-8

1:500

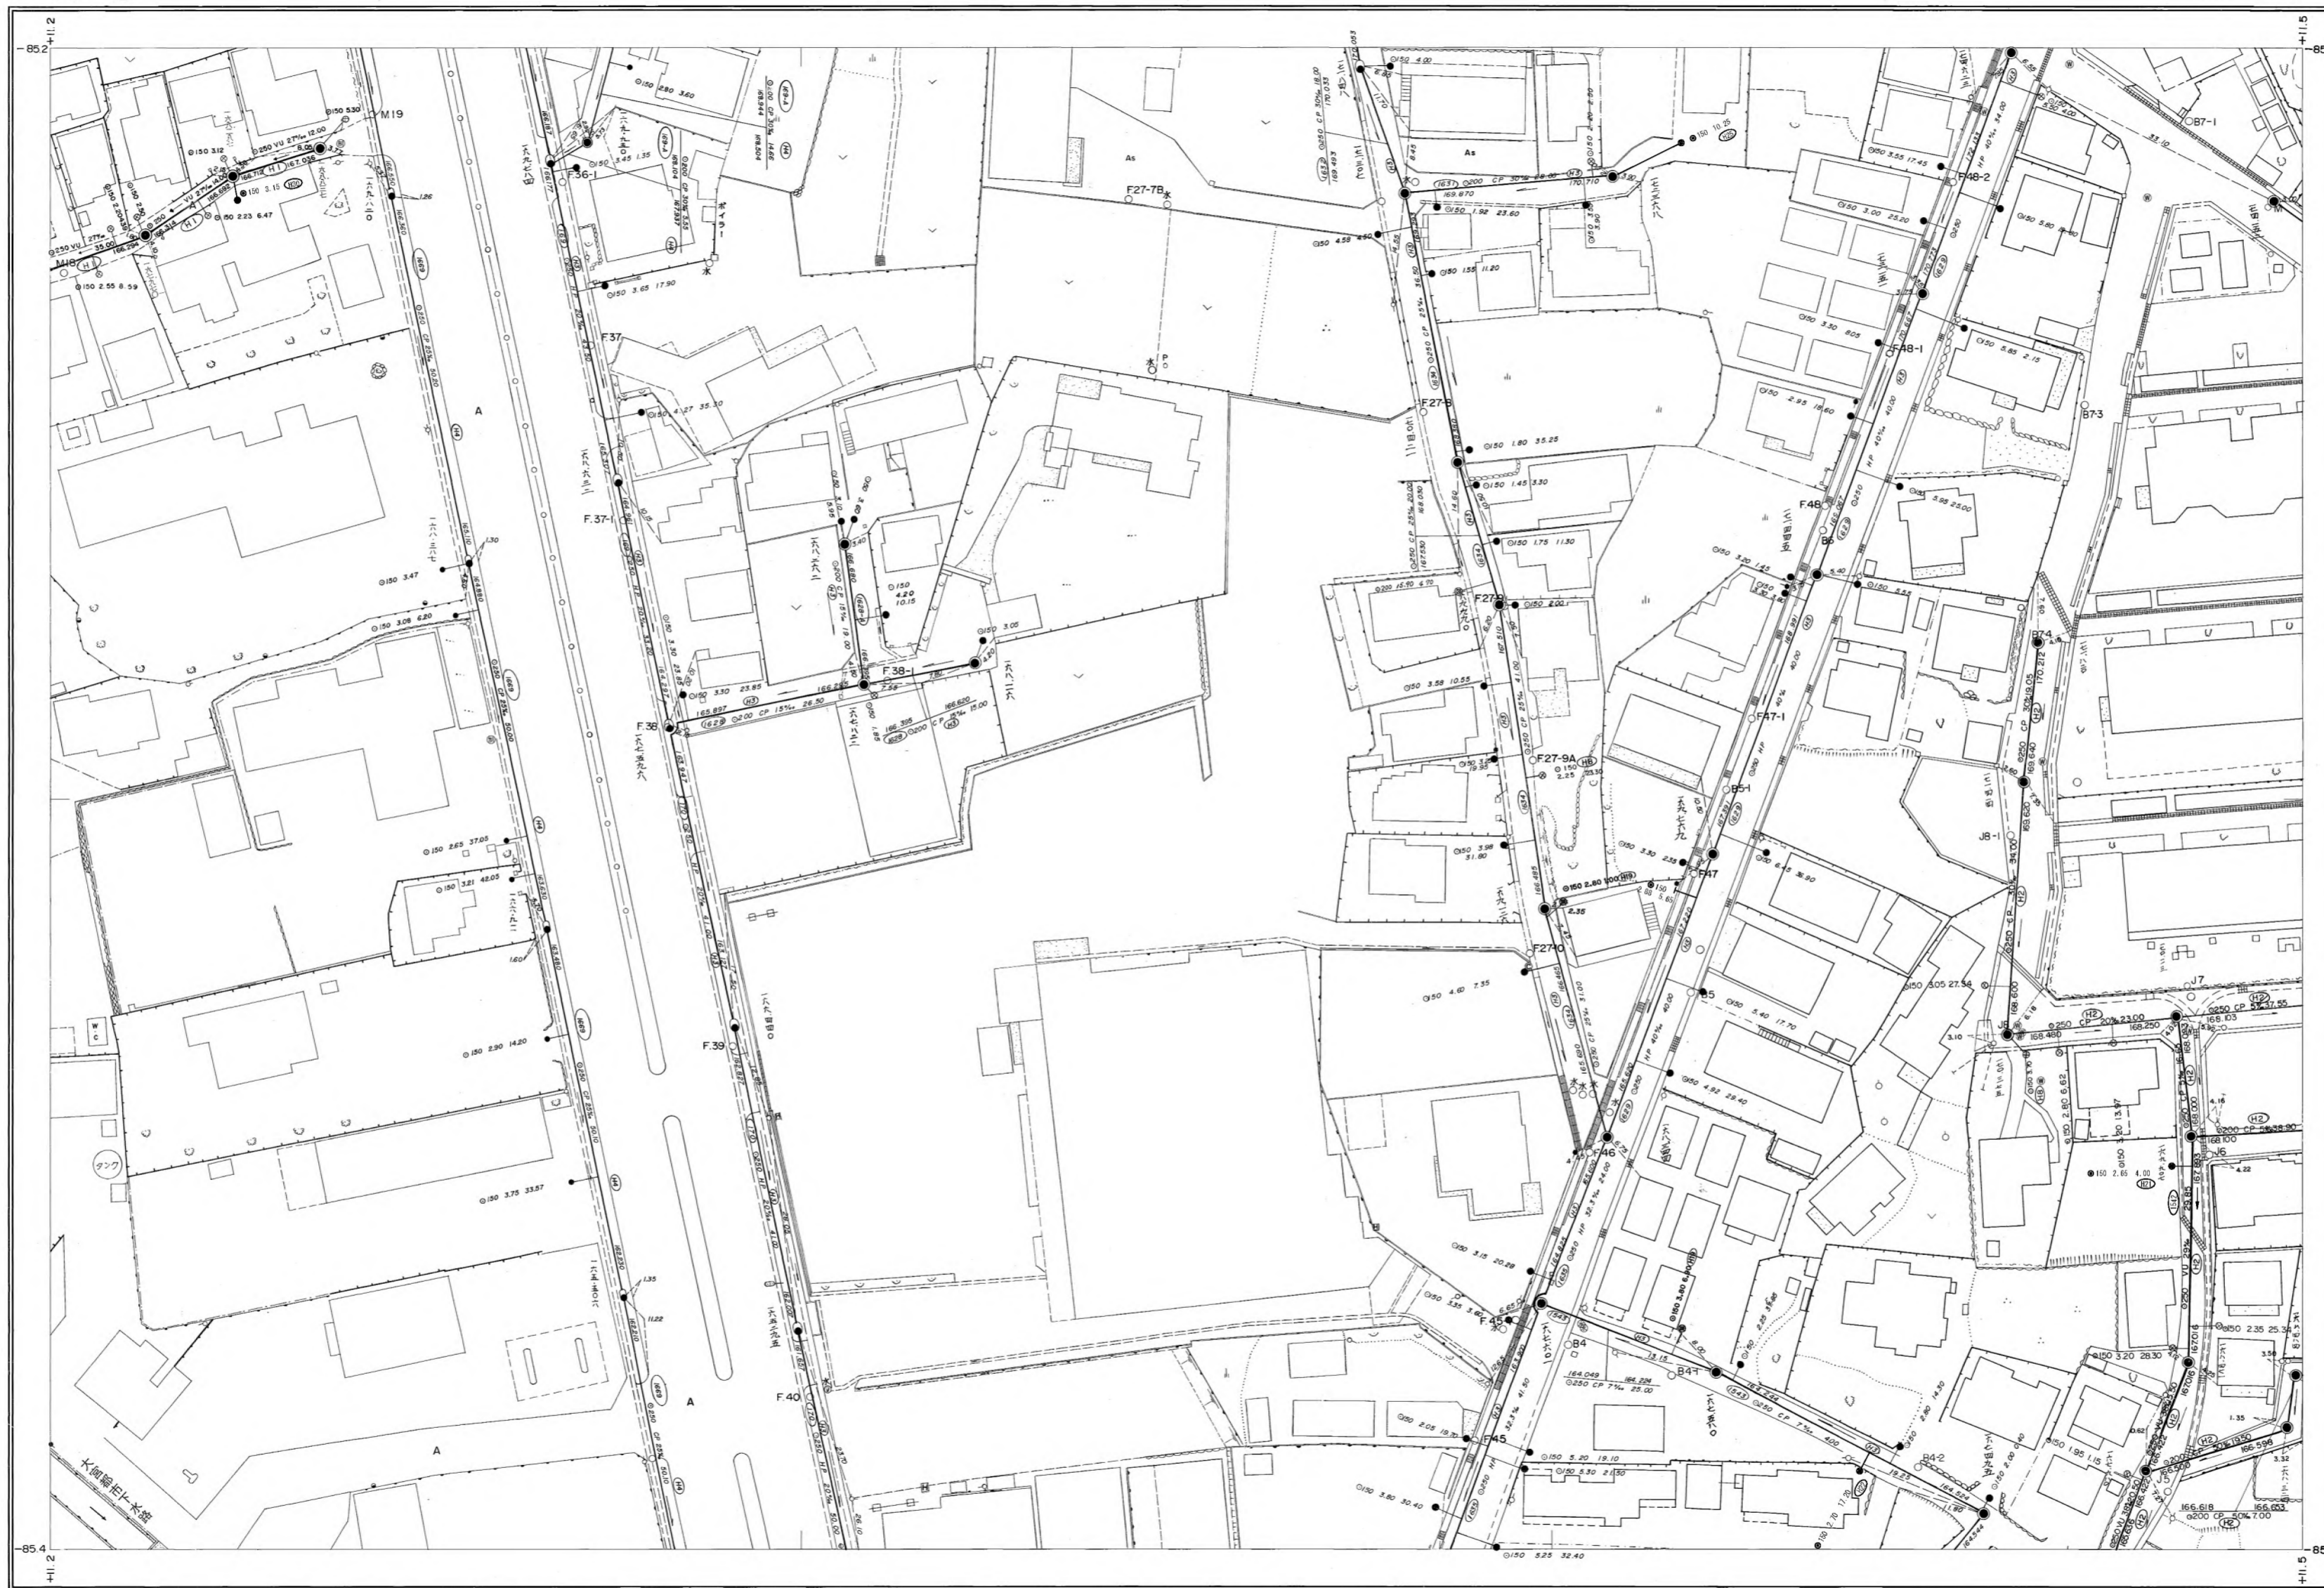

L-7	L-8	L-9
K-7	K-8	K-9
J-7	J-8	J-9

行政区画

静岡県
富士宮市



富士宮市

1:500



K-8