P-6

富士宮市現況平面図（下水道台帳図）

1:500

Q-5	Q-6	Q-7
P-5	P-6	P-7
O-5	O-6	O-7

行政区画

静岡県
富士宮市

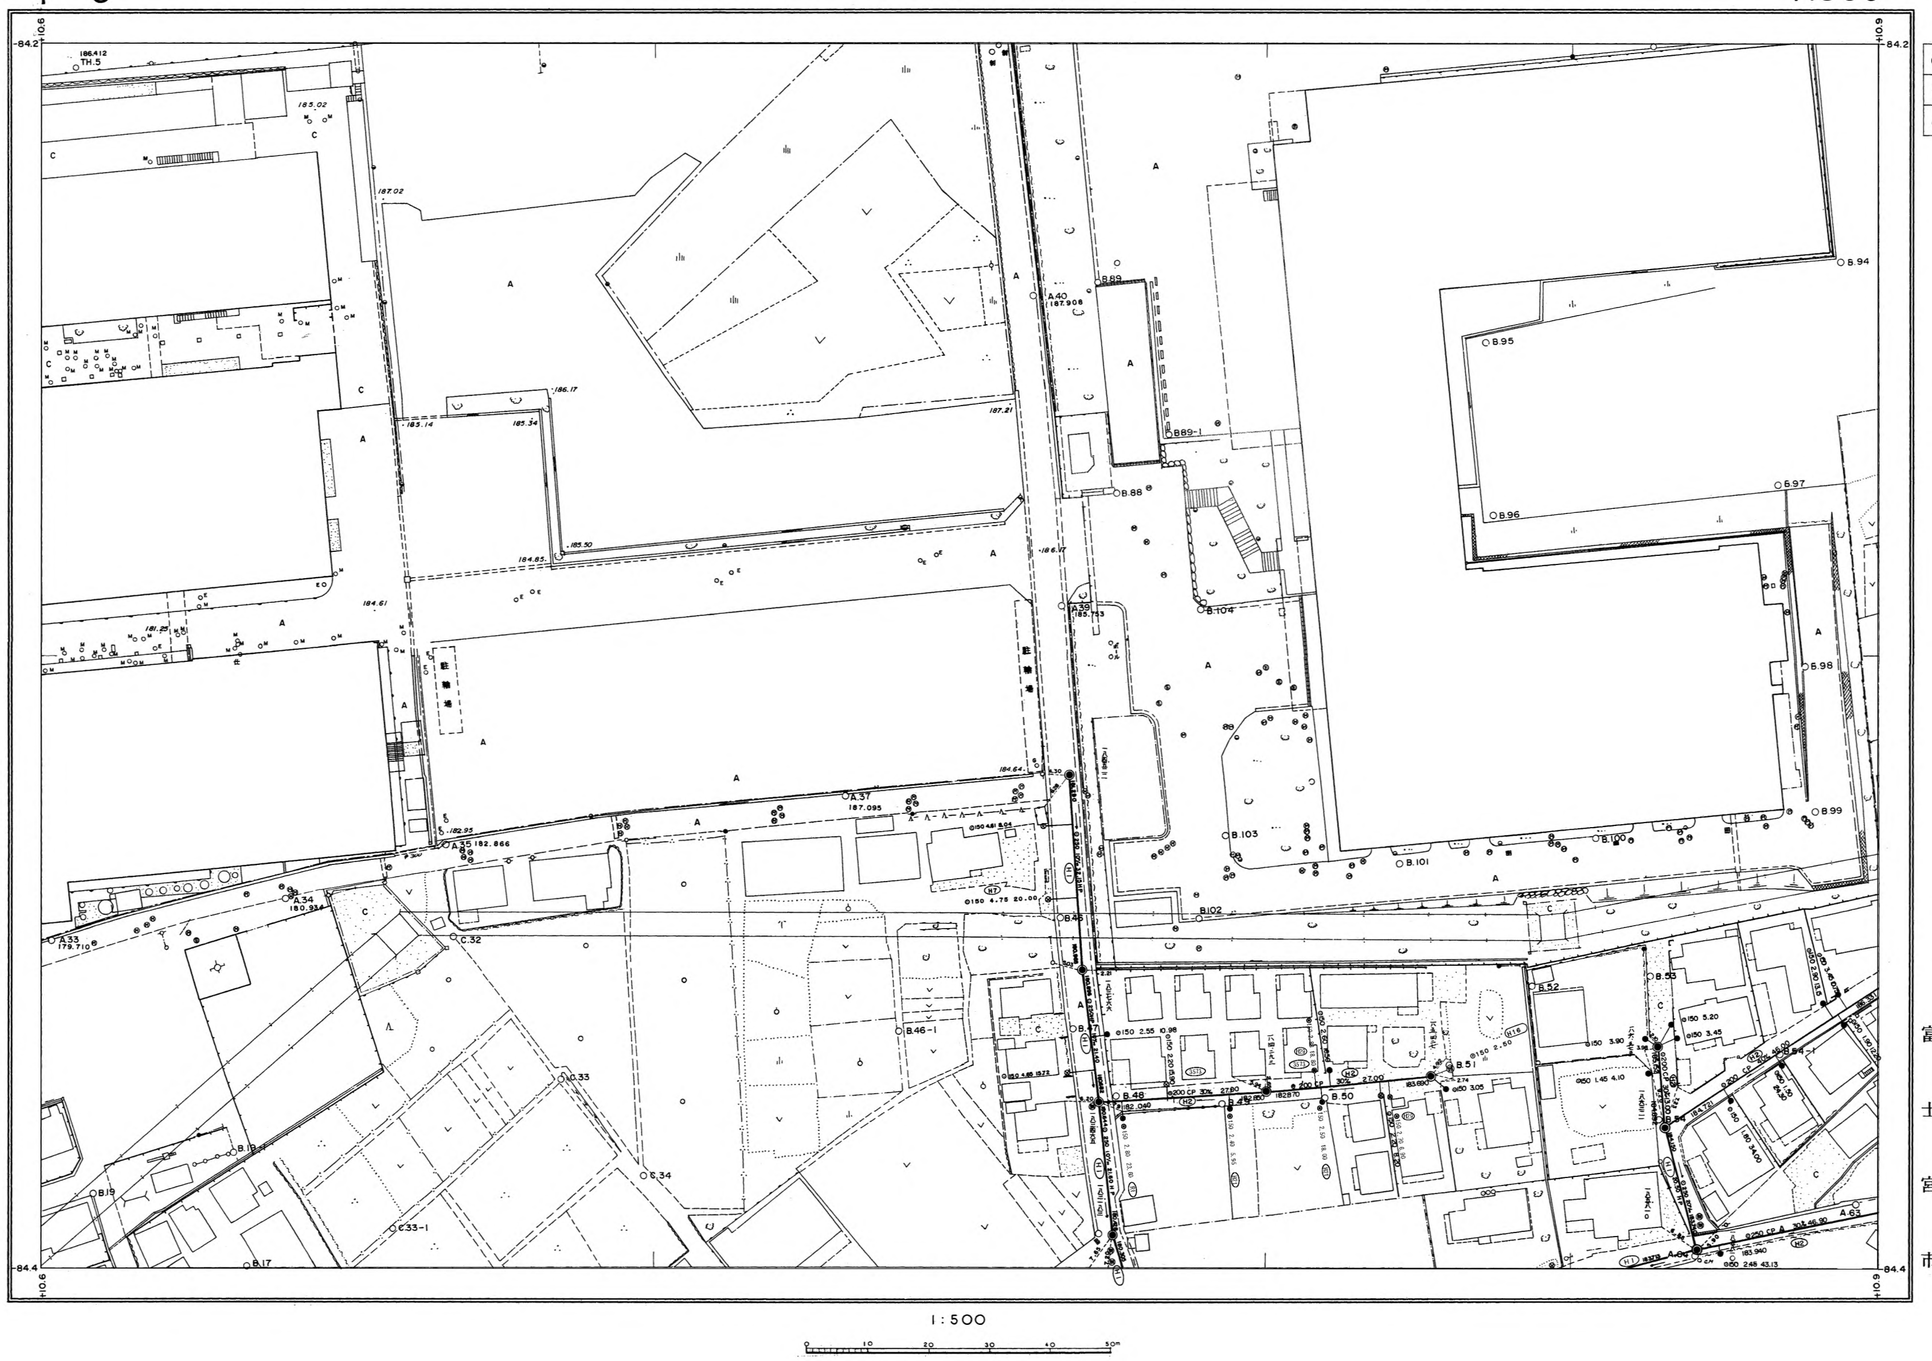

富士宮市

P-6