


# 富士宮市現況平面図 (下水道台帳図)

0-6


1:500

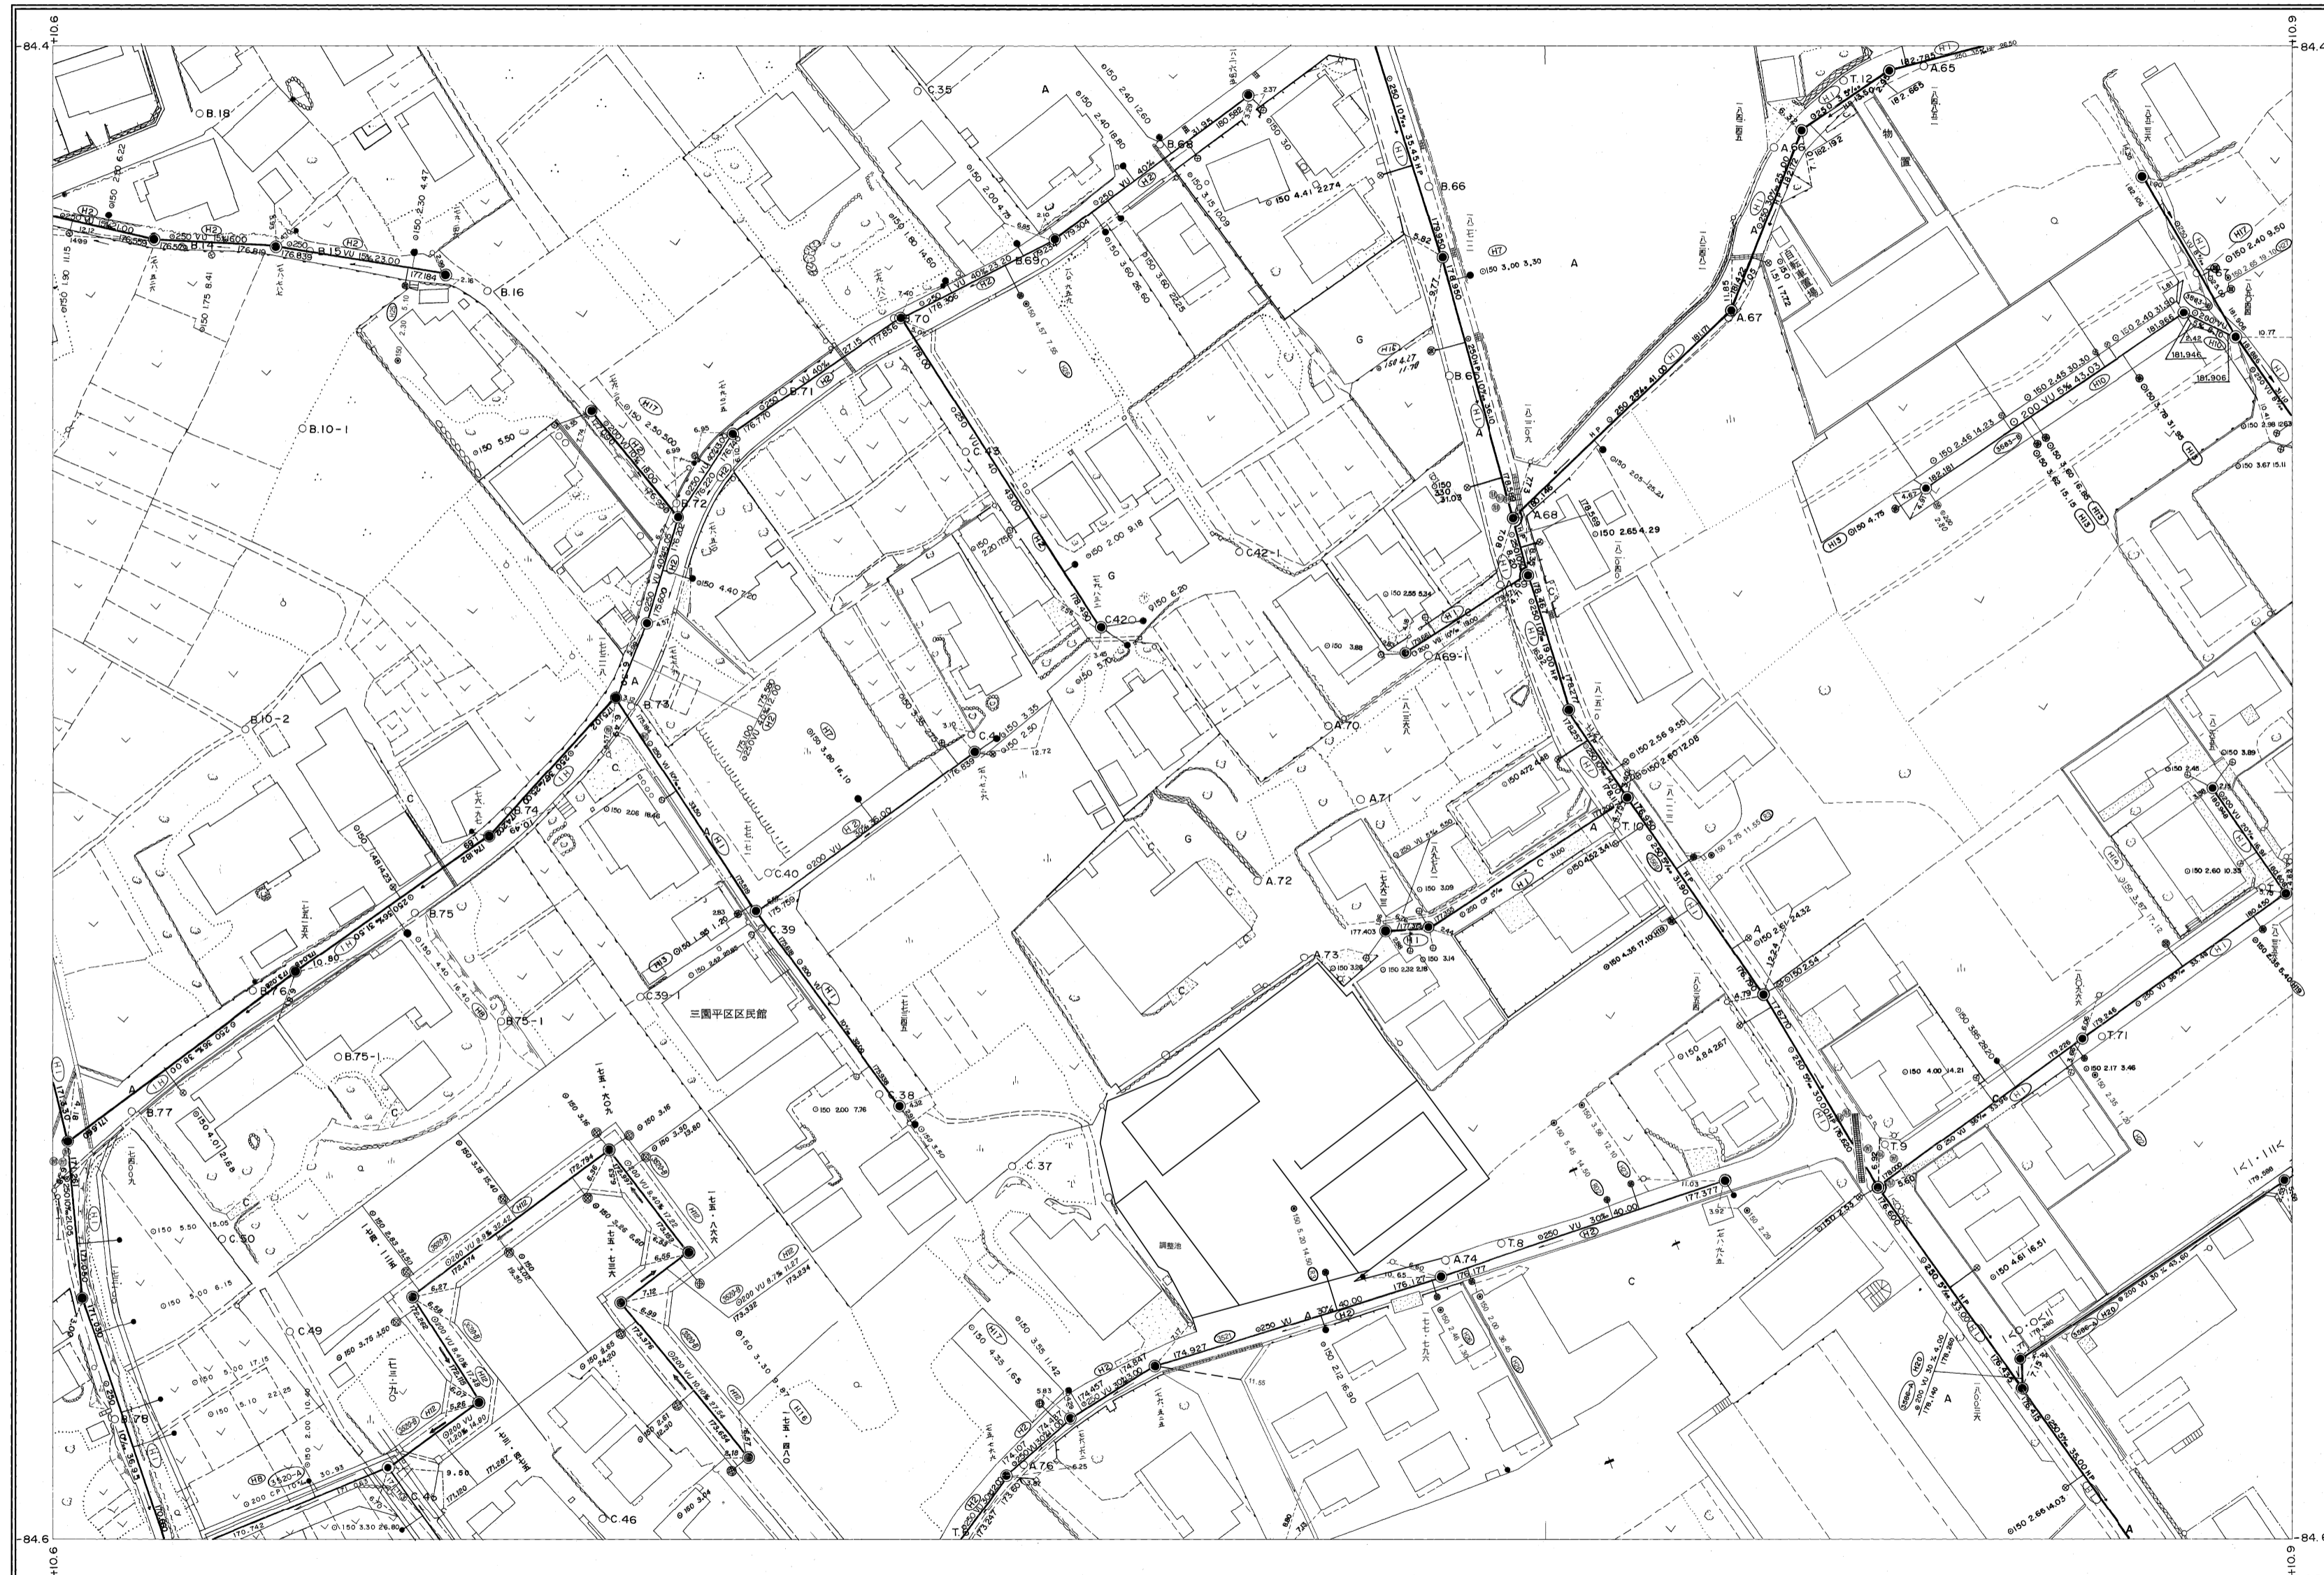

P-5	P-6	P-7
O-5	O-6	O-7
N-5	N-6	N-7

行政区画

静岡県  
富士宮市

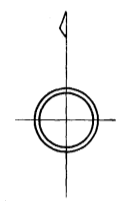

1:500



富士宮市

0-6