


富士宮市現況平面図（下水道台帳図）

N-5


1:500

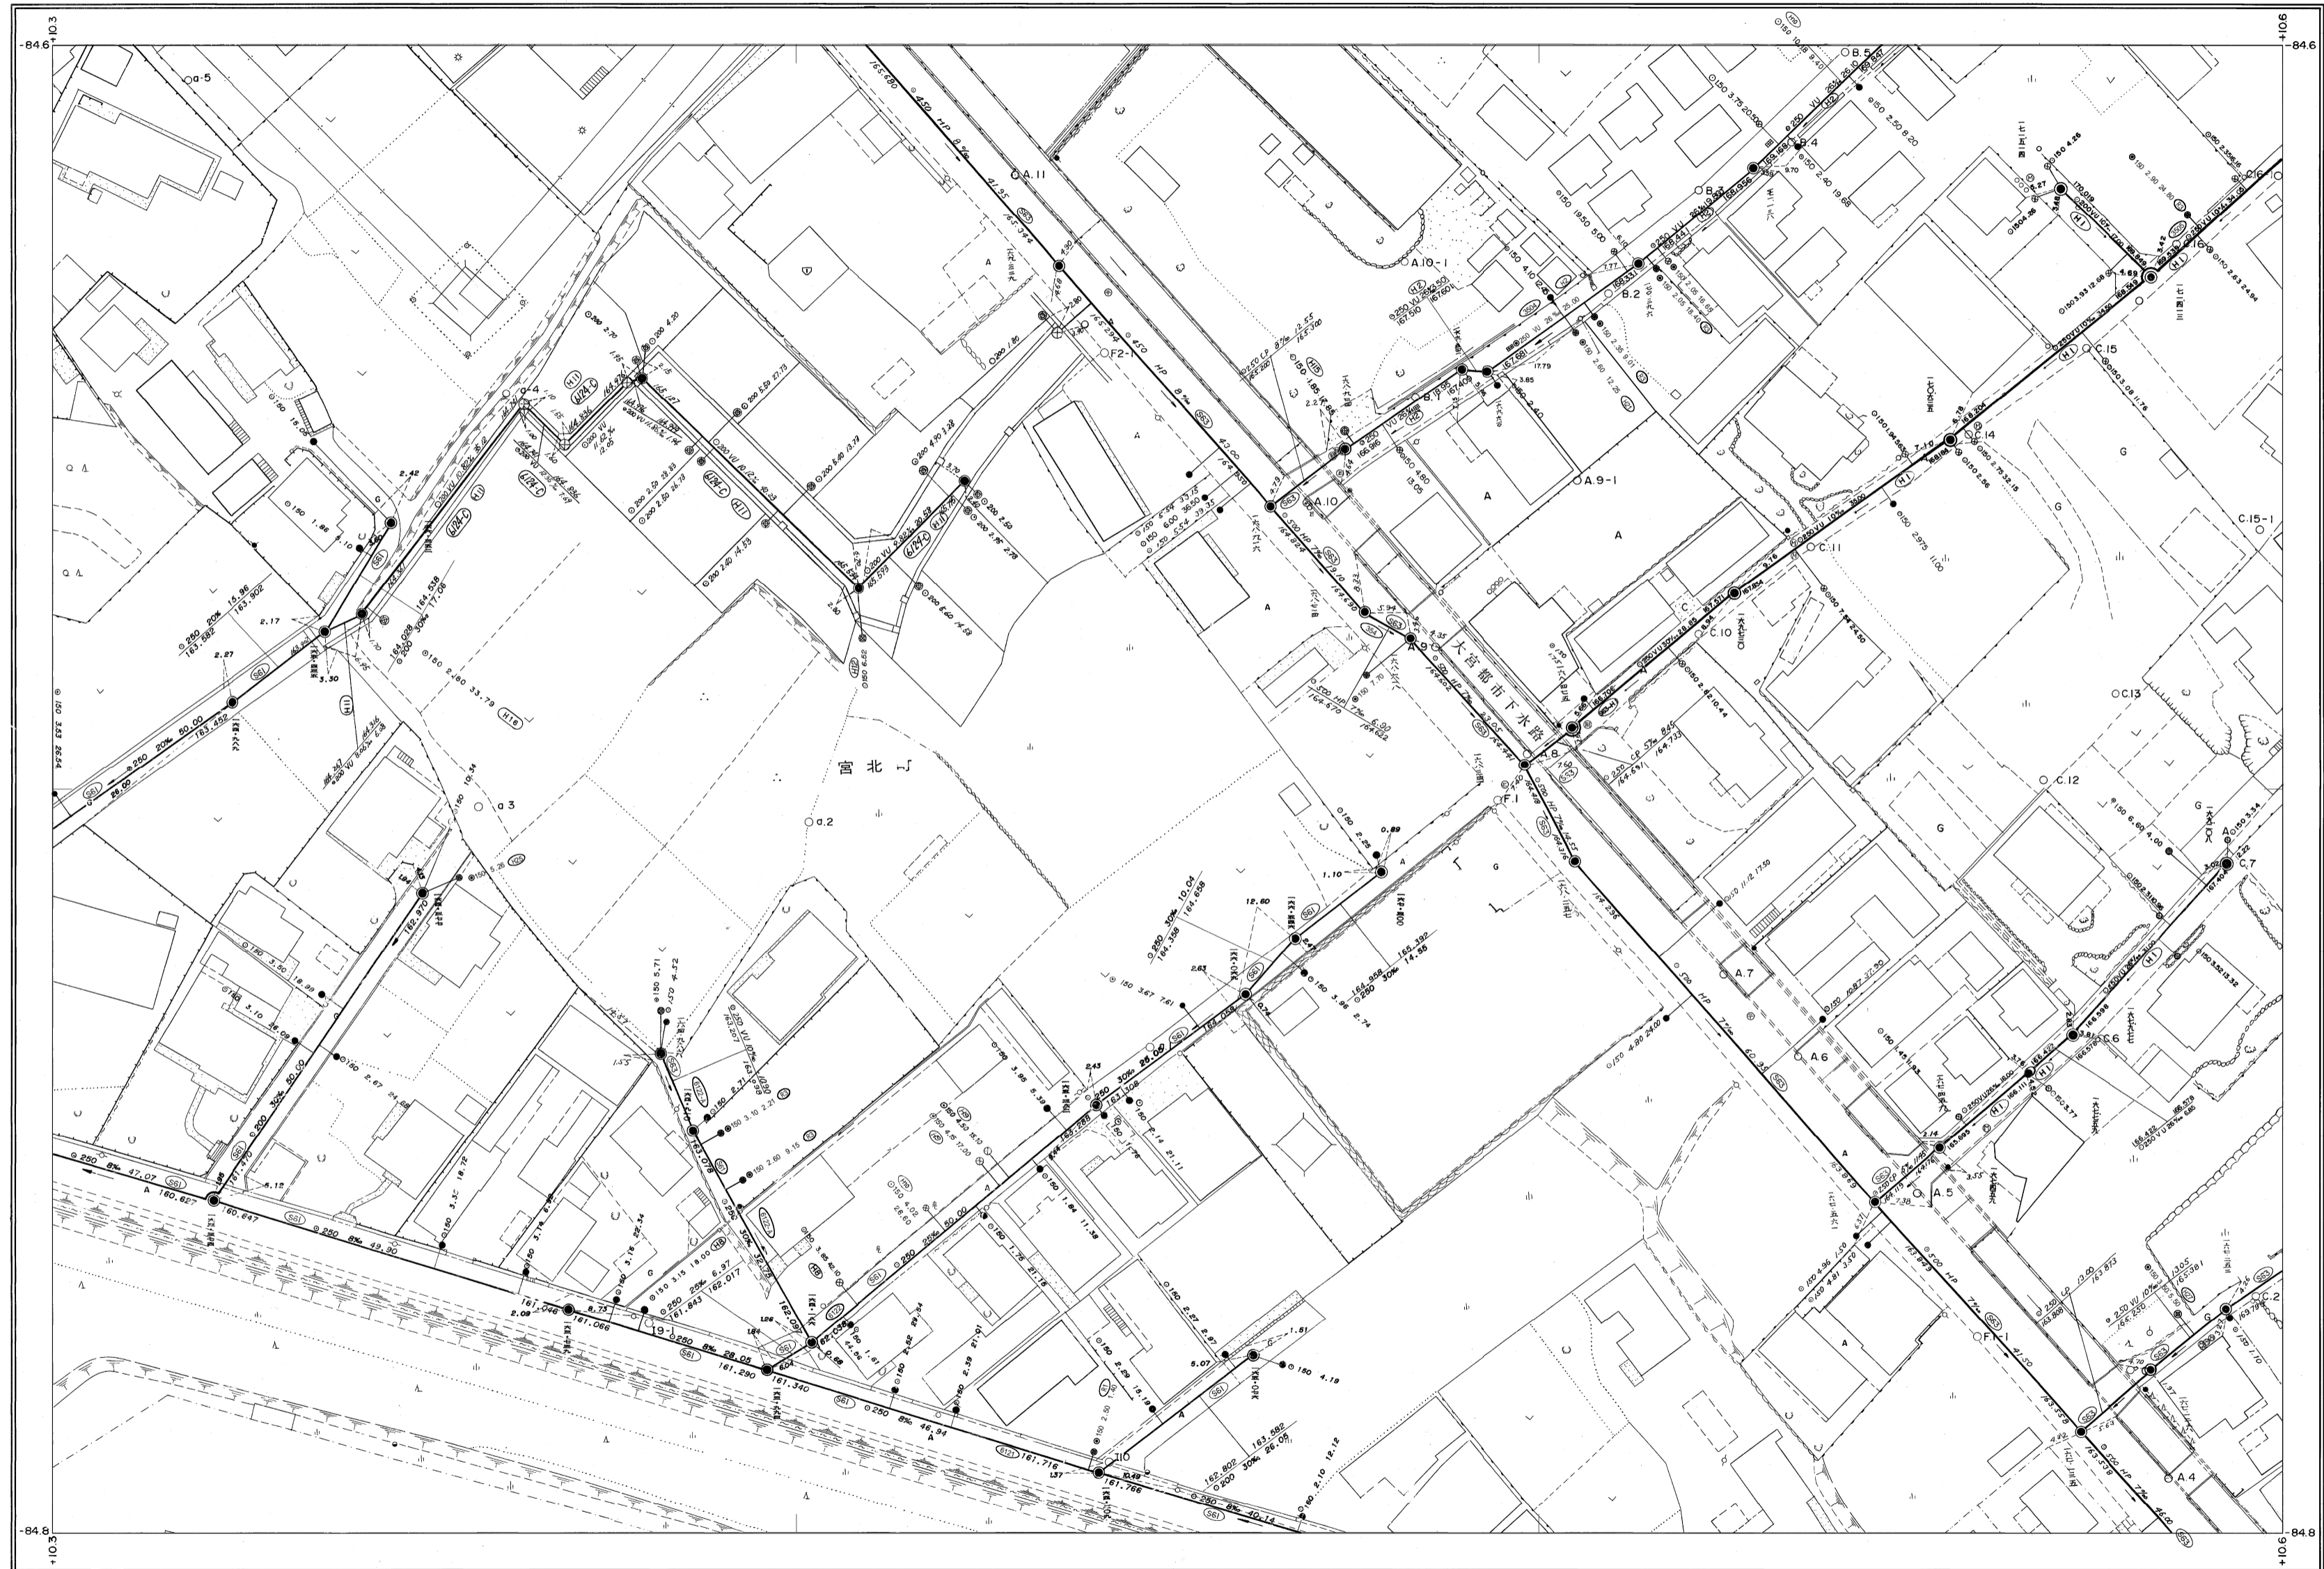

O-4	O-5	O-6
N-4	N-5	N-6
M-4	M-5	M-6

行政区画

静岡県
富士宮市

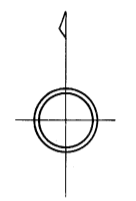

富士宮市

1:500



N-5