


富士宮市現況平面図（下水道台帳図）


C-1

1:500

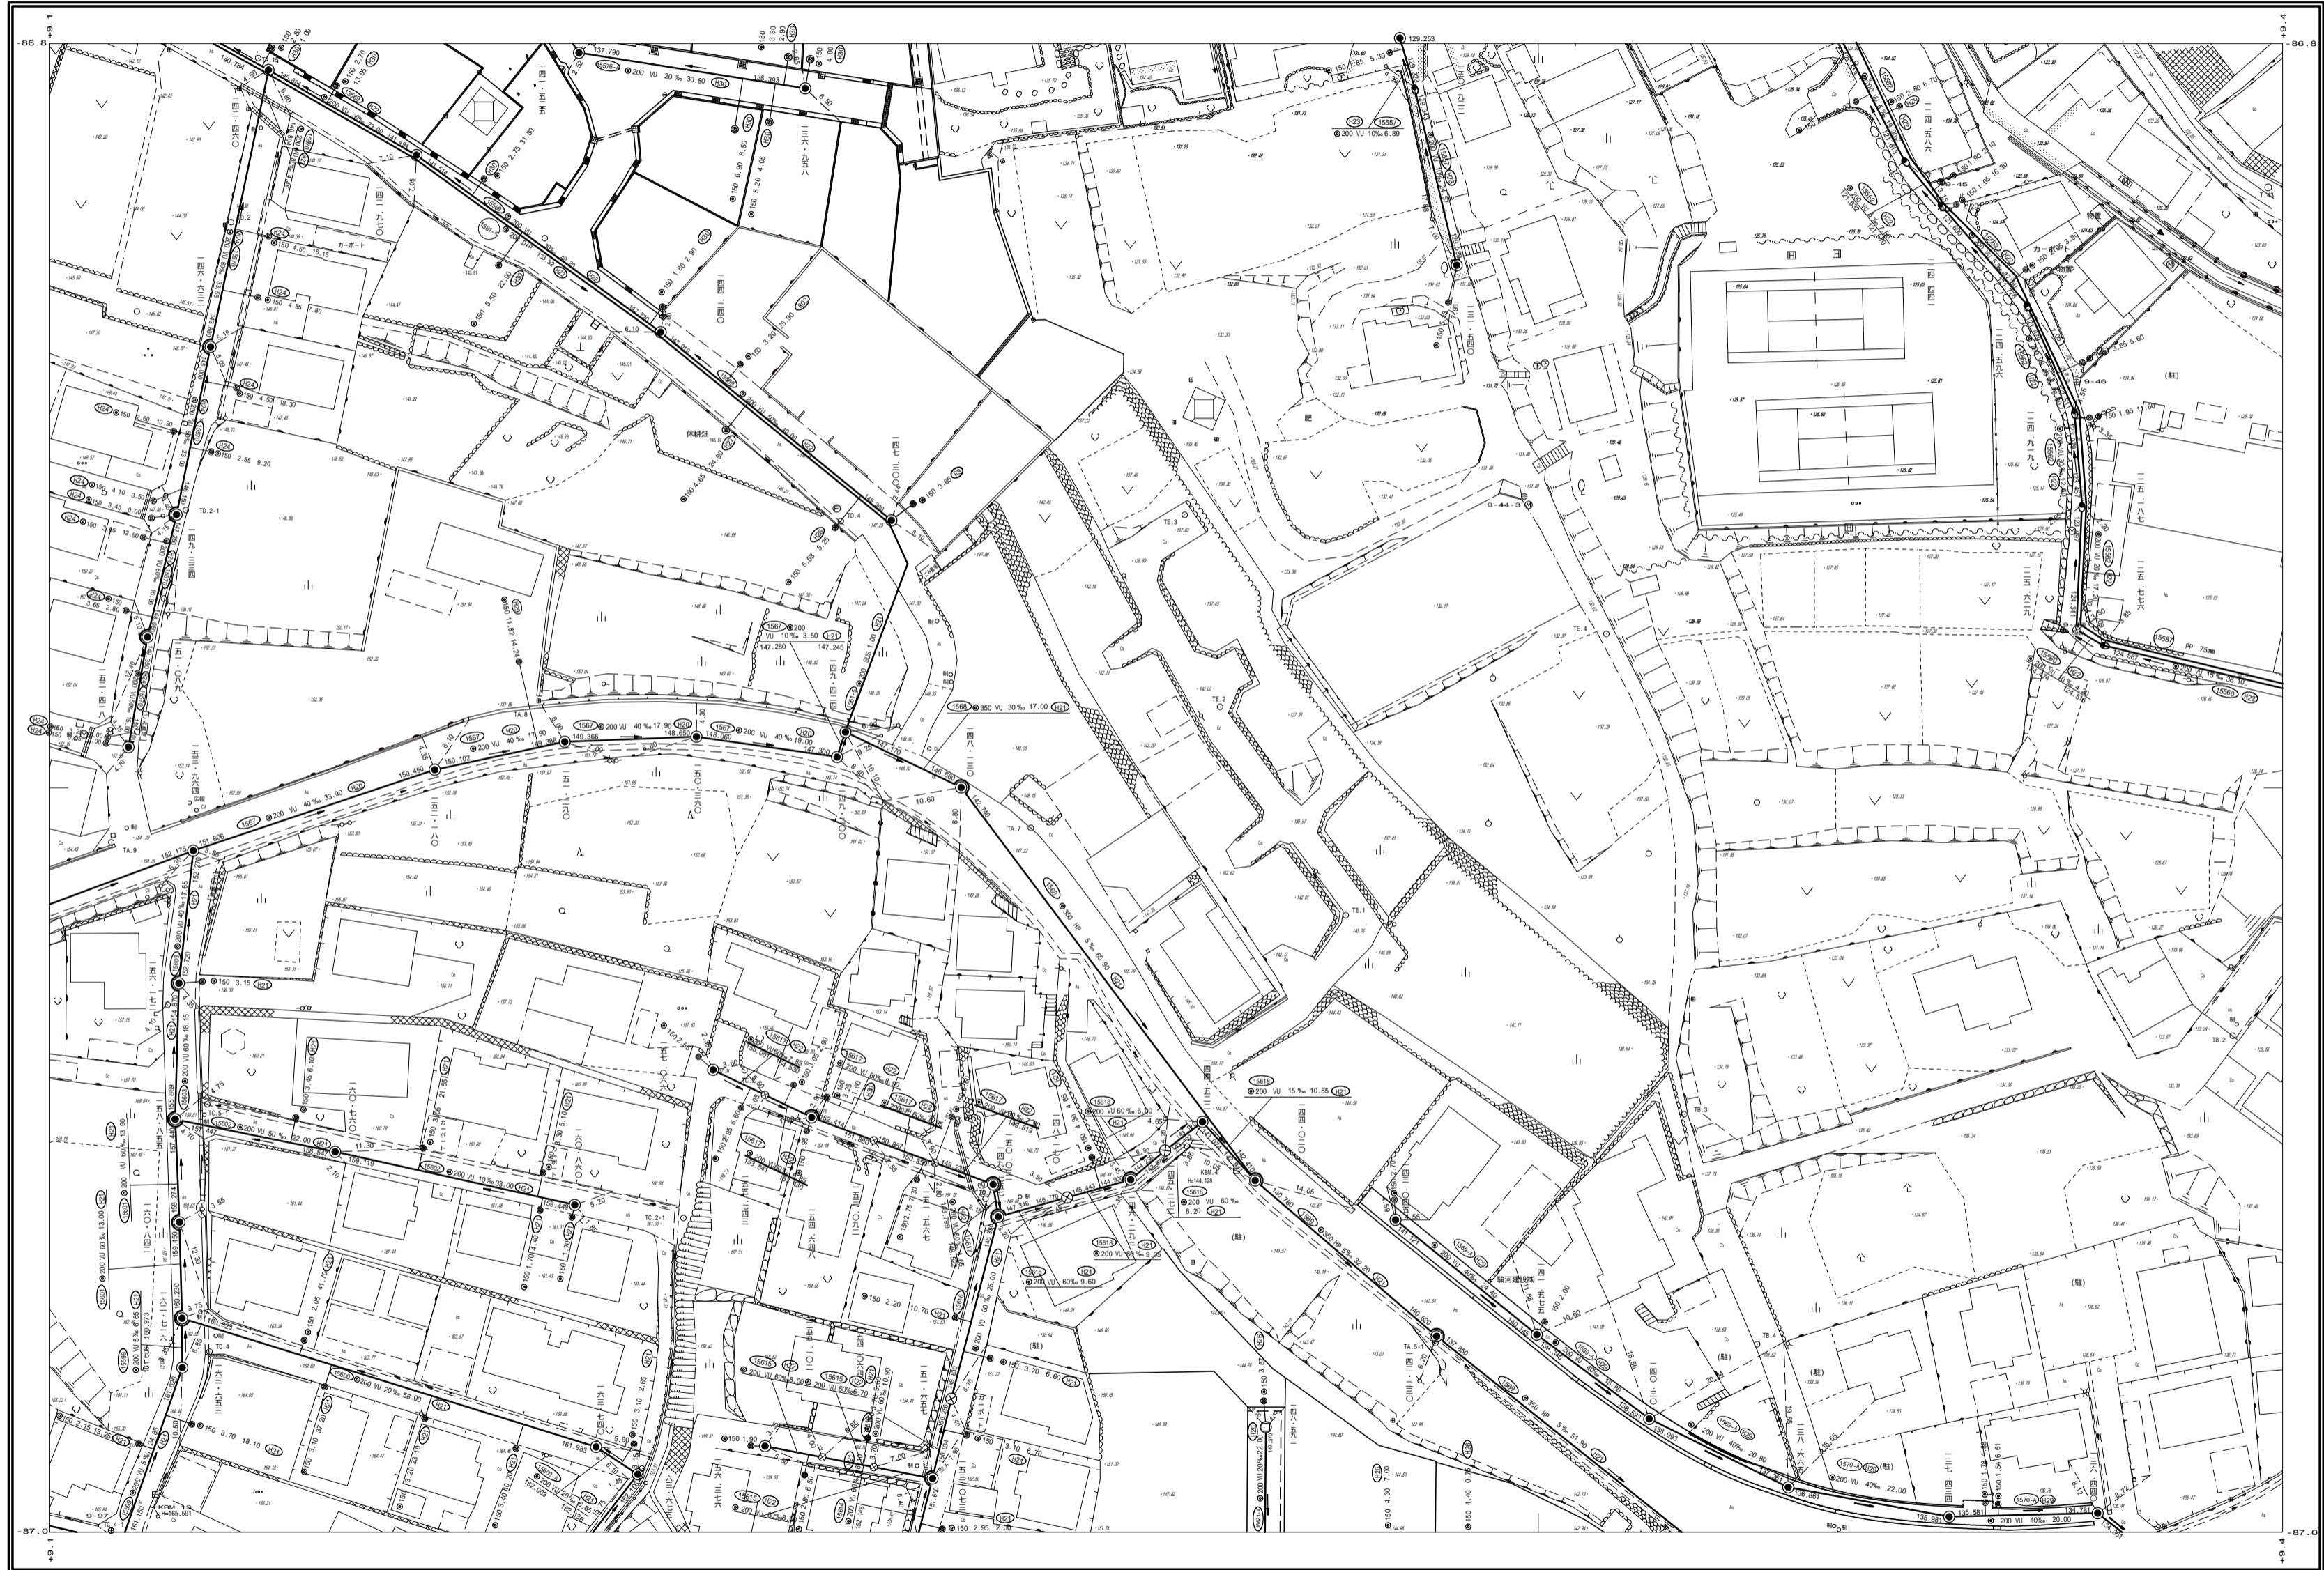


D-0	D-1	D-2
C-0	C-1	C-2
B-0	B-1	B-2

行政区画
静岡県
富士宮市

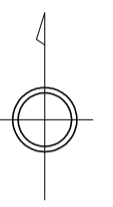

1:500

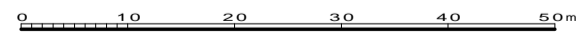

富士宮市

C-1