


D'-2

# 富士宮市現況平面図（下水道台帳図）

1:500

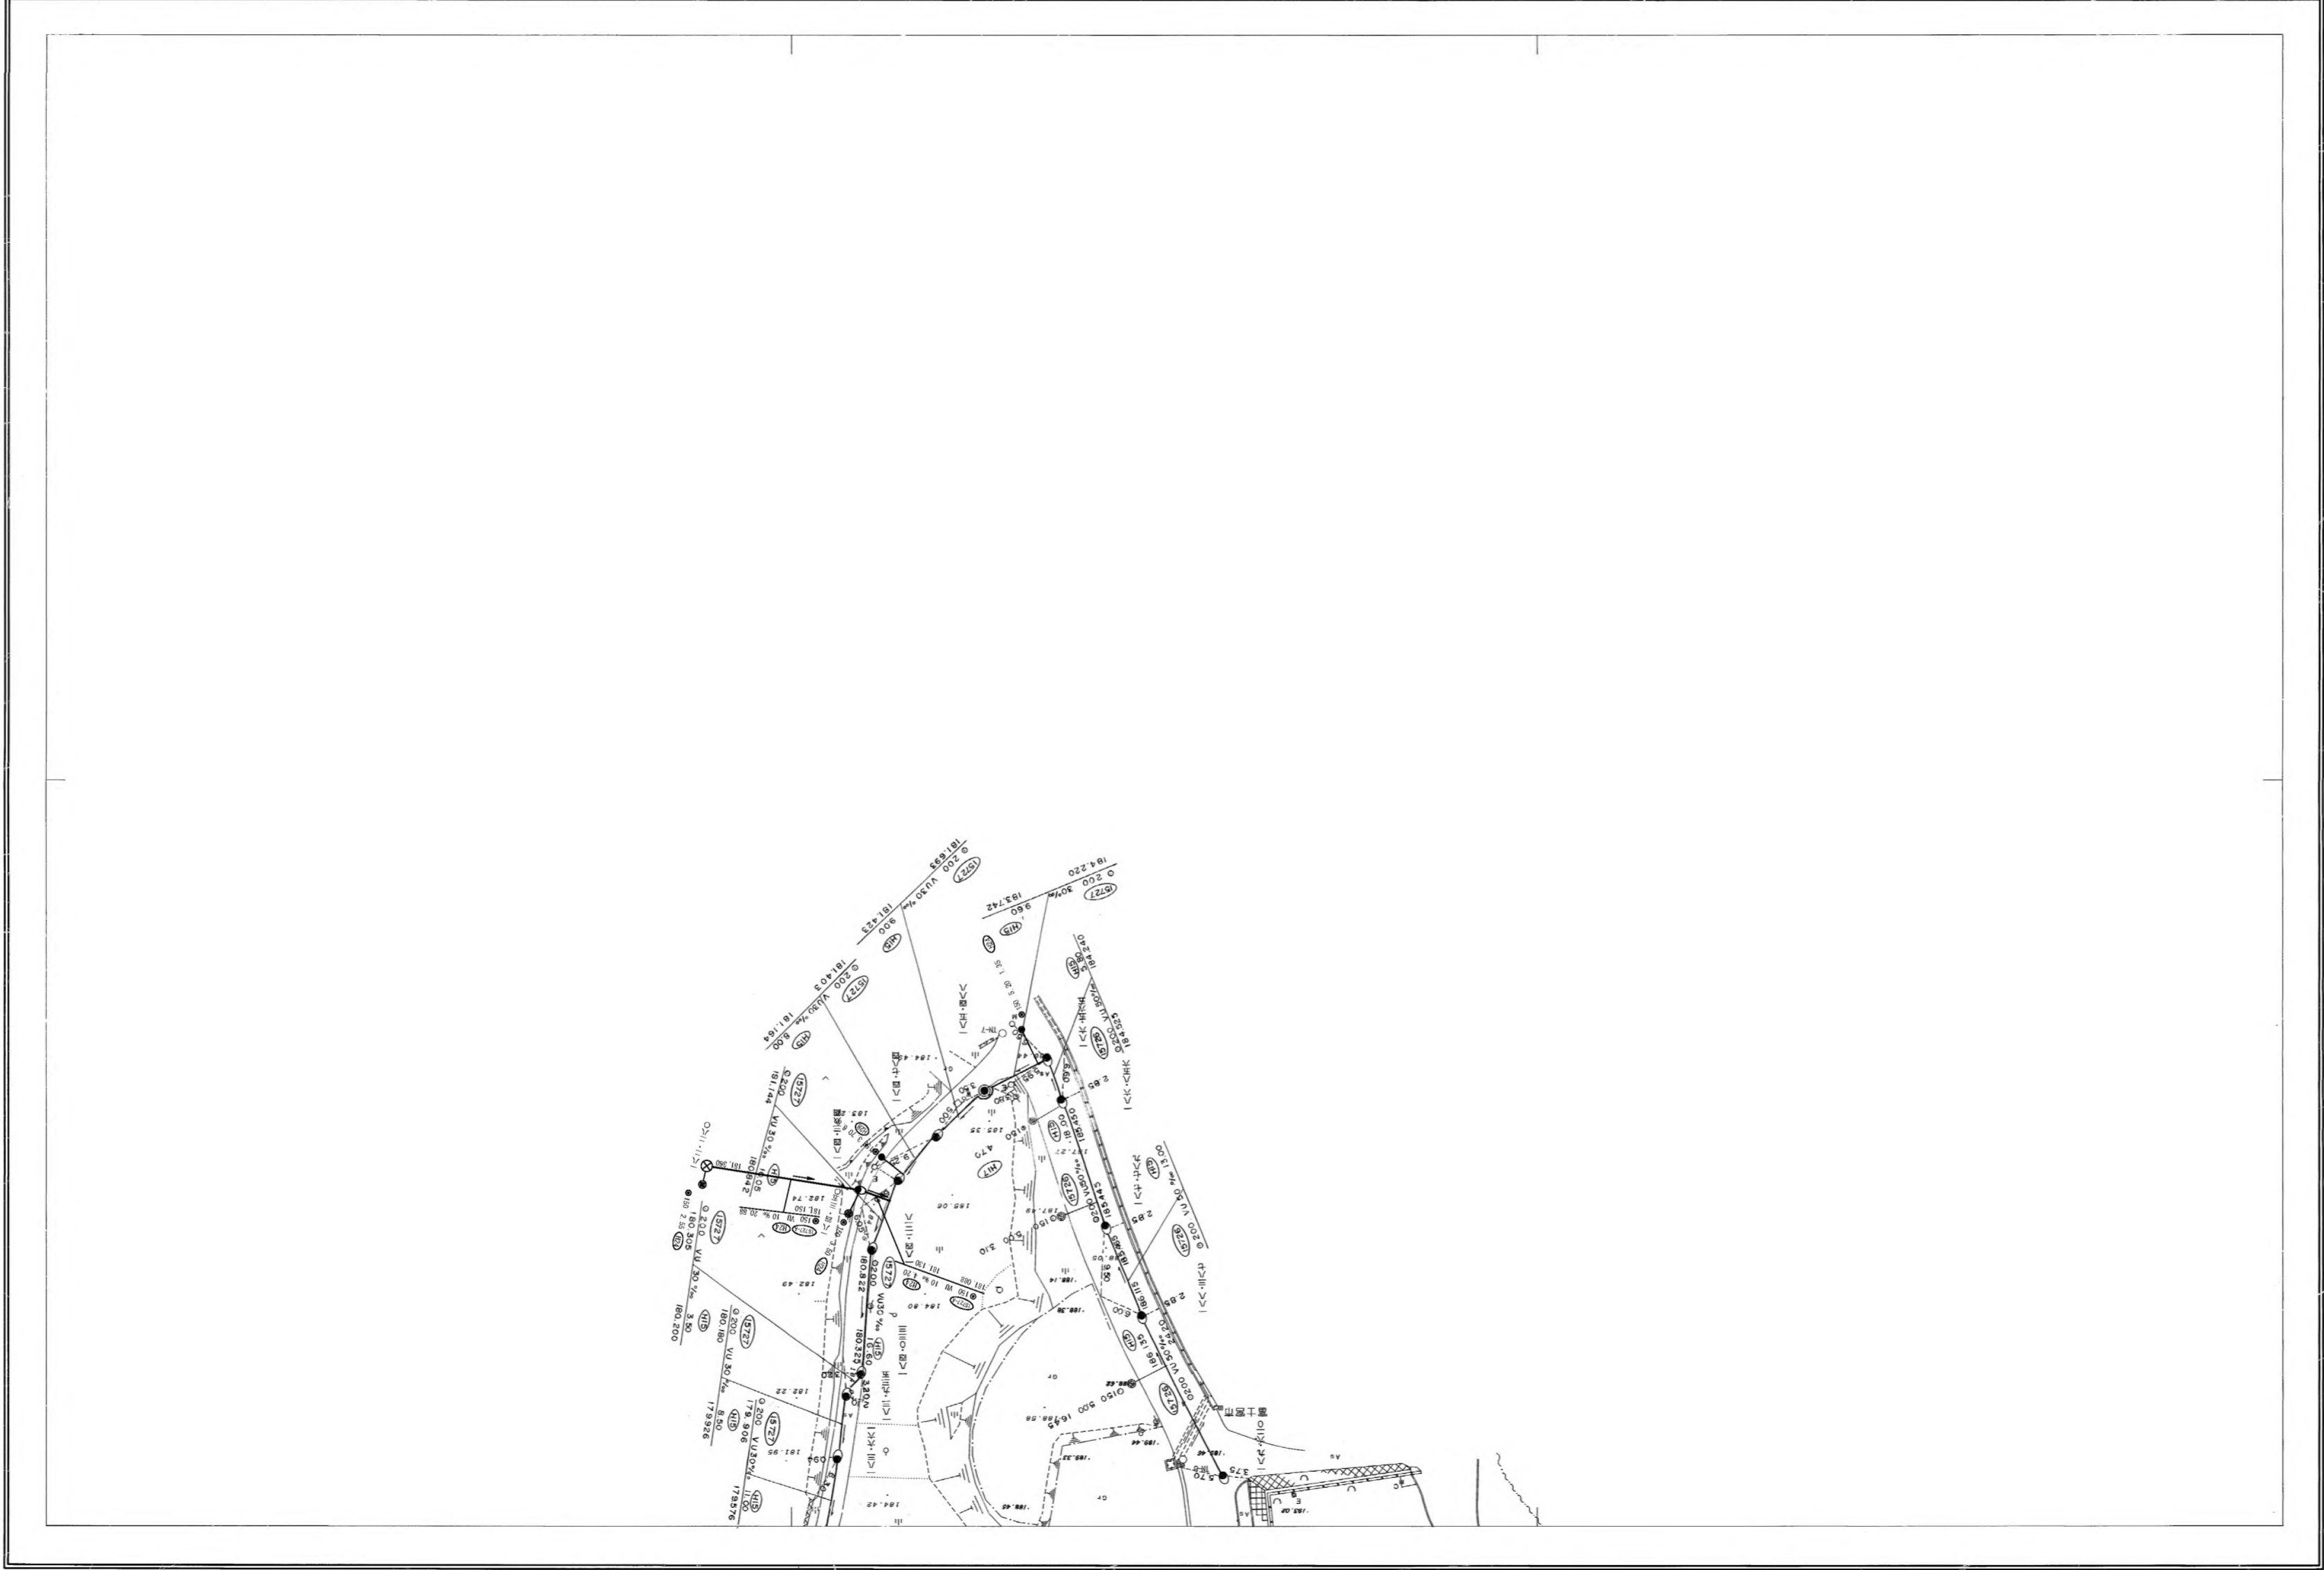

1:500

C'-2	D'-2	D'-3
C'-3		

行政区画  
富士宮市



D'-2

市  
宮  
于  
皇