



富士宮市現況平面図（下水道台帳図）

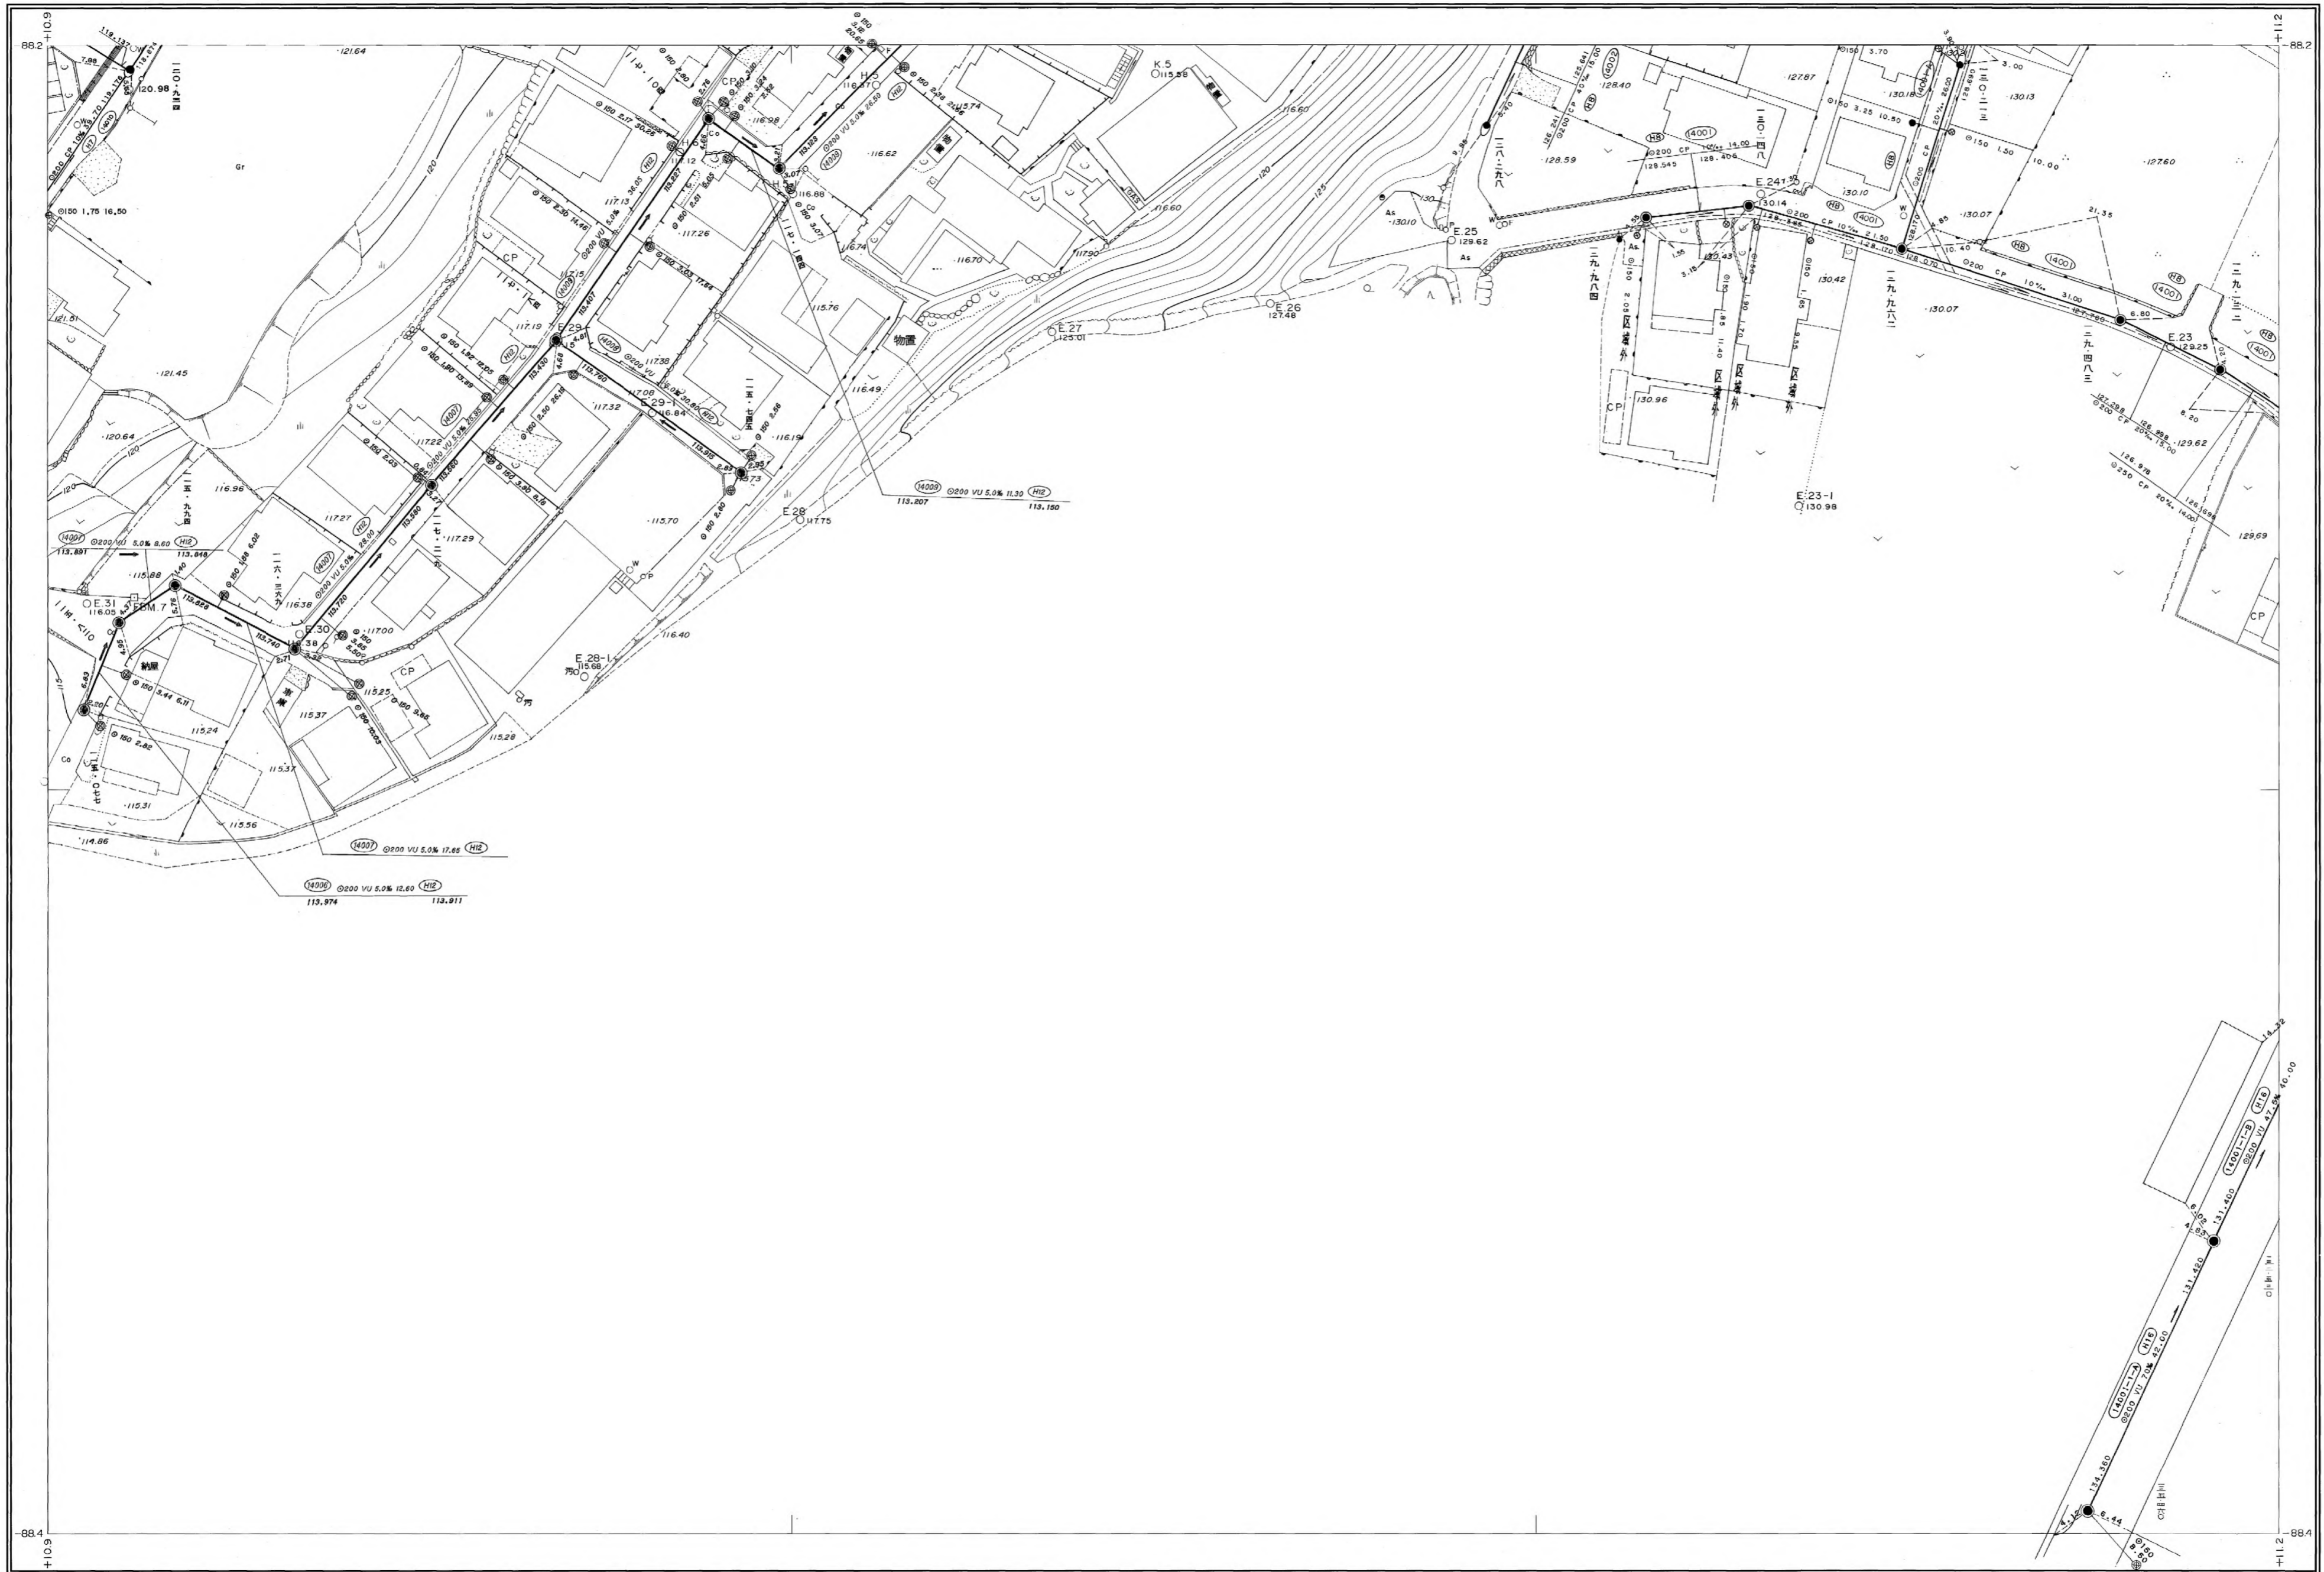

D'-6	D'-7	D'-8
E'-6	E'-7	E'-8
F'-6		

行政区画

静岡県
富士宮市

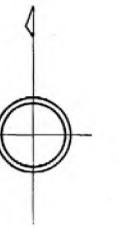

富士宮市

1:500

