


富士宮市現況平面図（下水道台帳図）


I-0

1:500

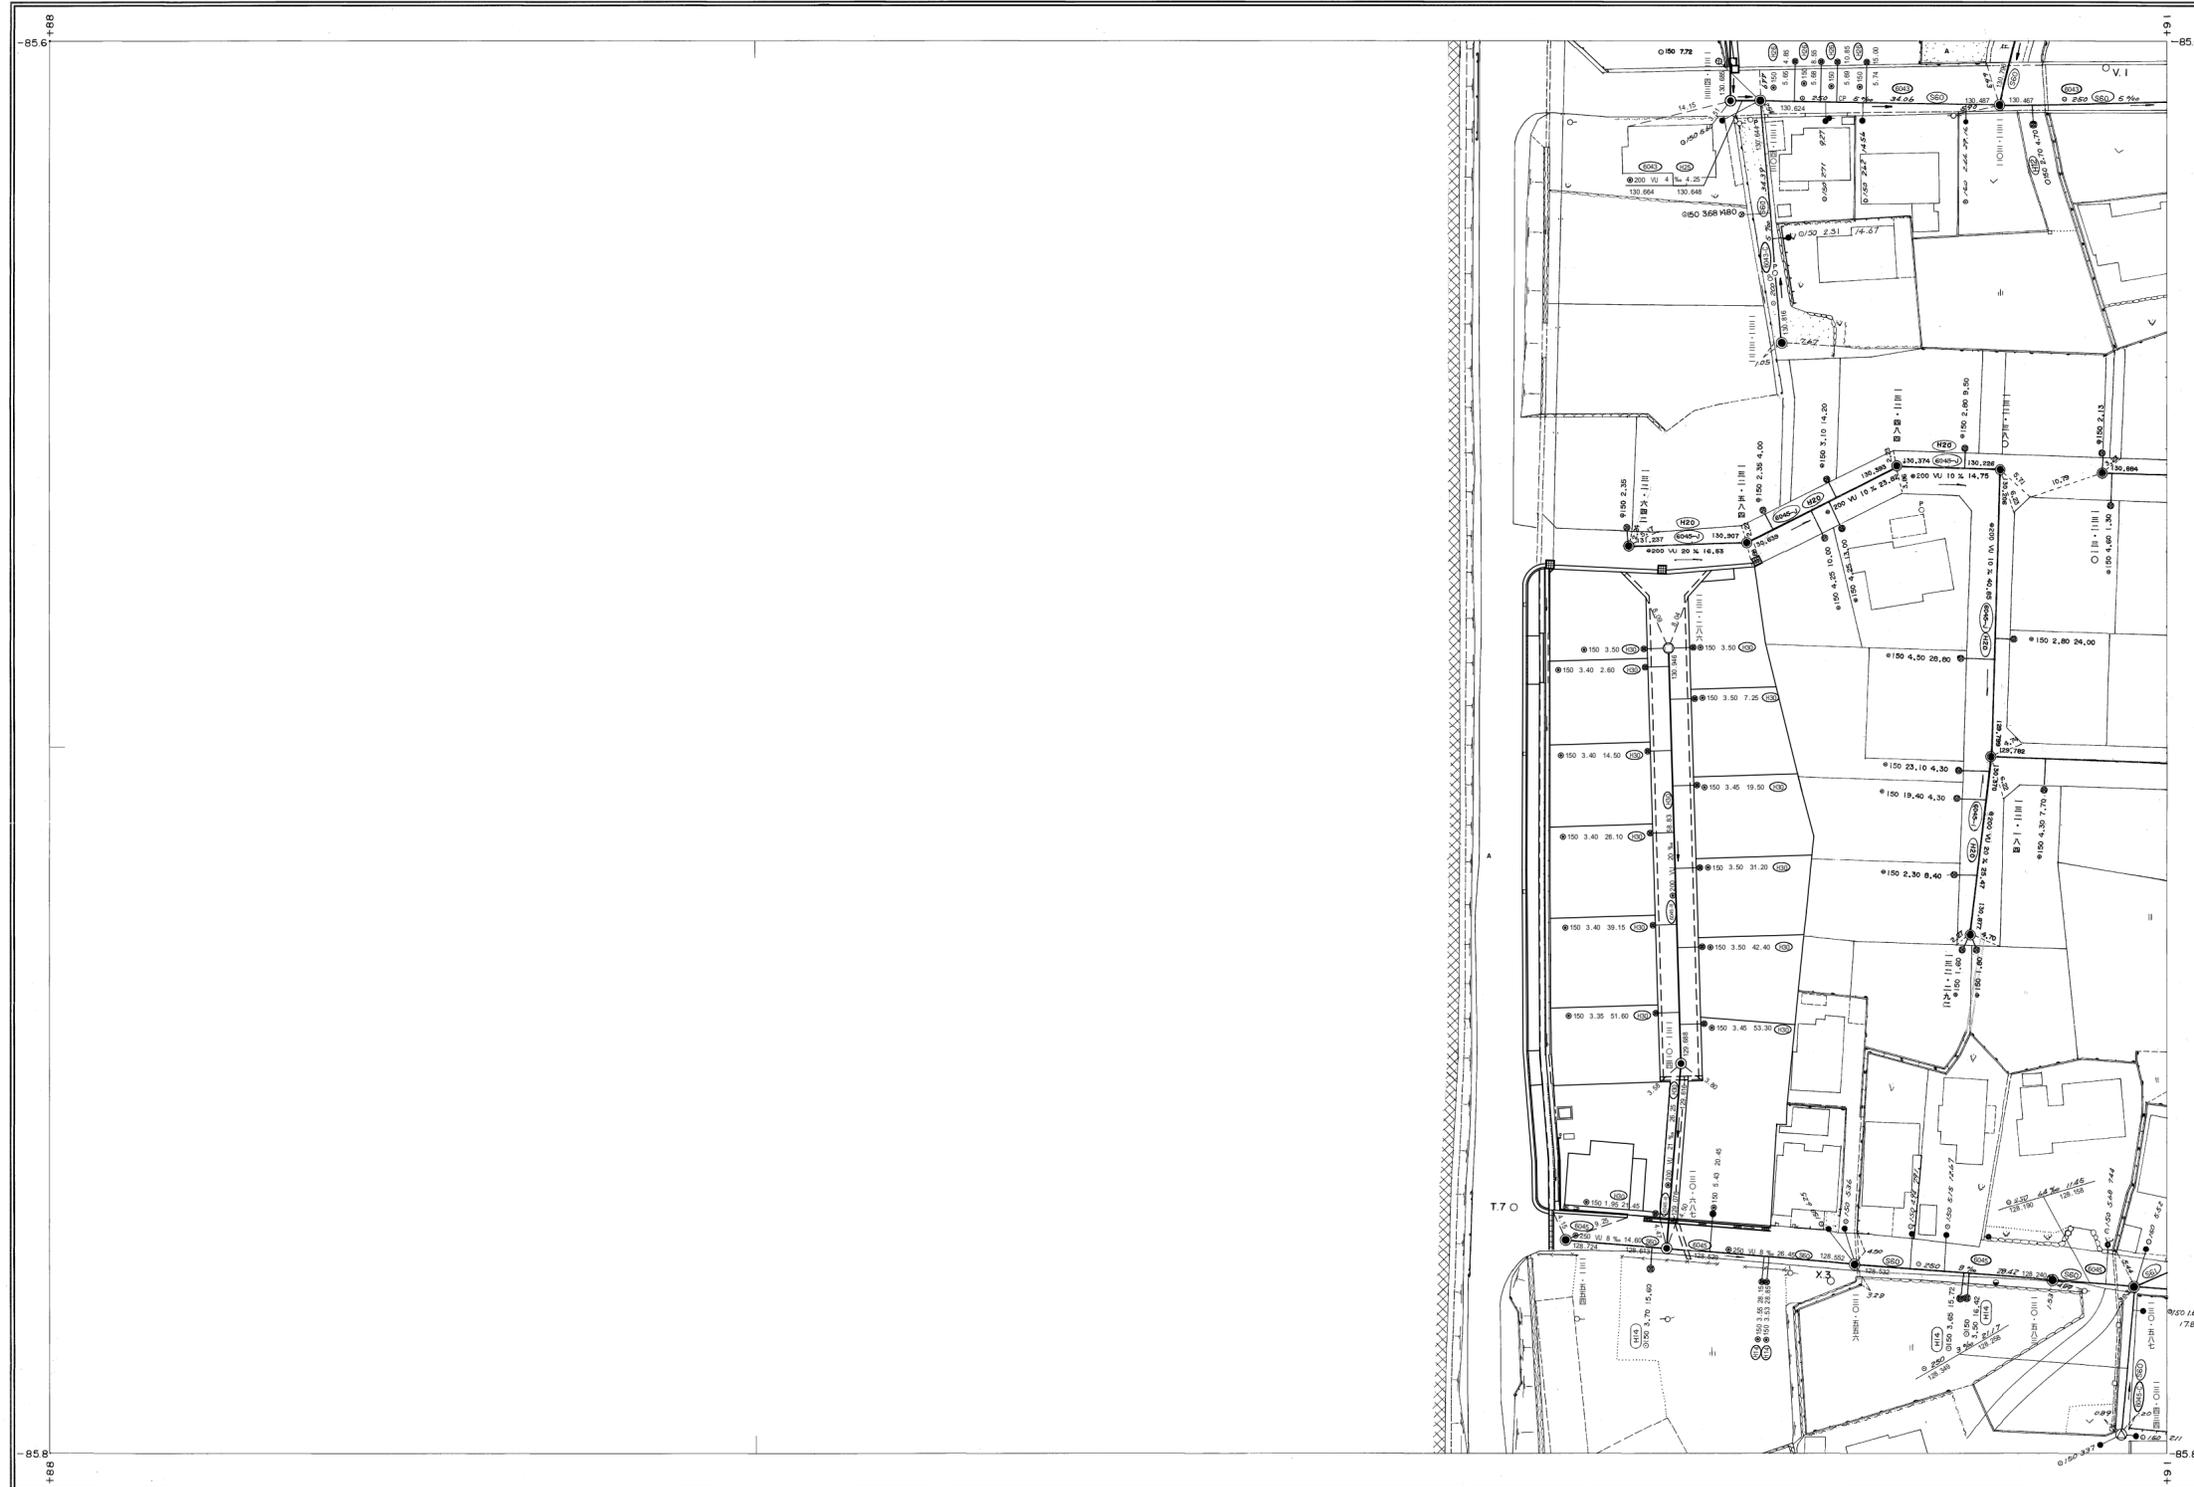

J-O	J-I
I-O	I-I
H-O	H-I

行政区画
静岡県
富士宮市

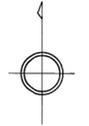

1:500



富士宮市

I-0