


富士宮市現況平面図（下水道台帳図）

K-7

1:500

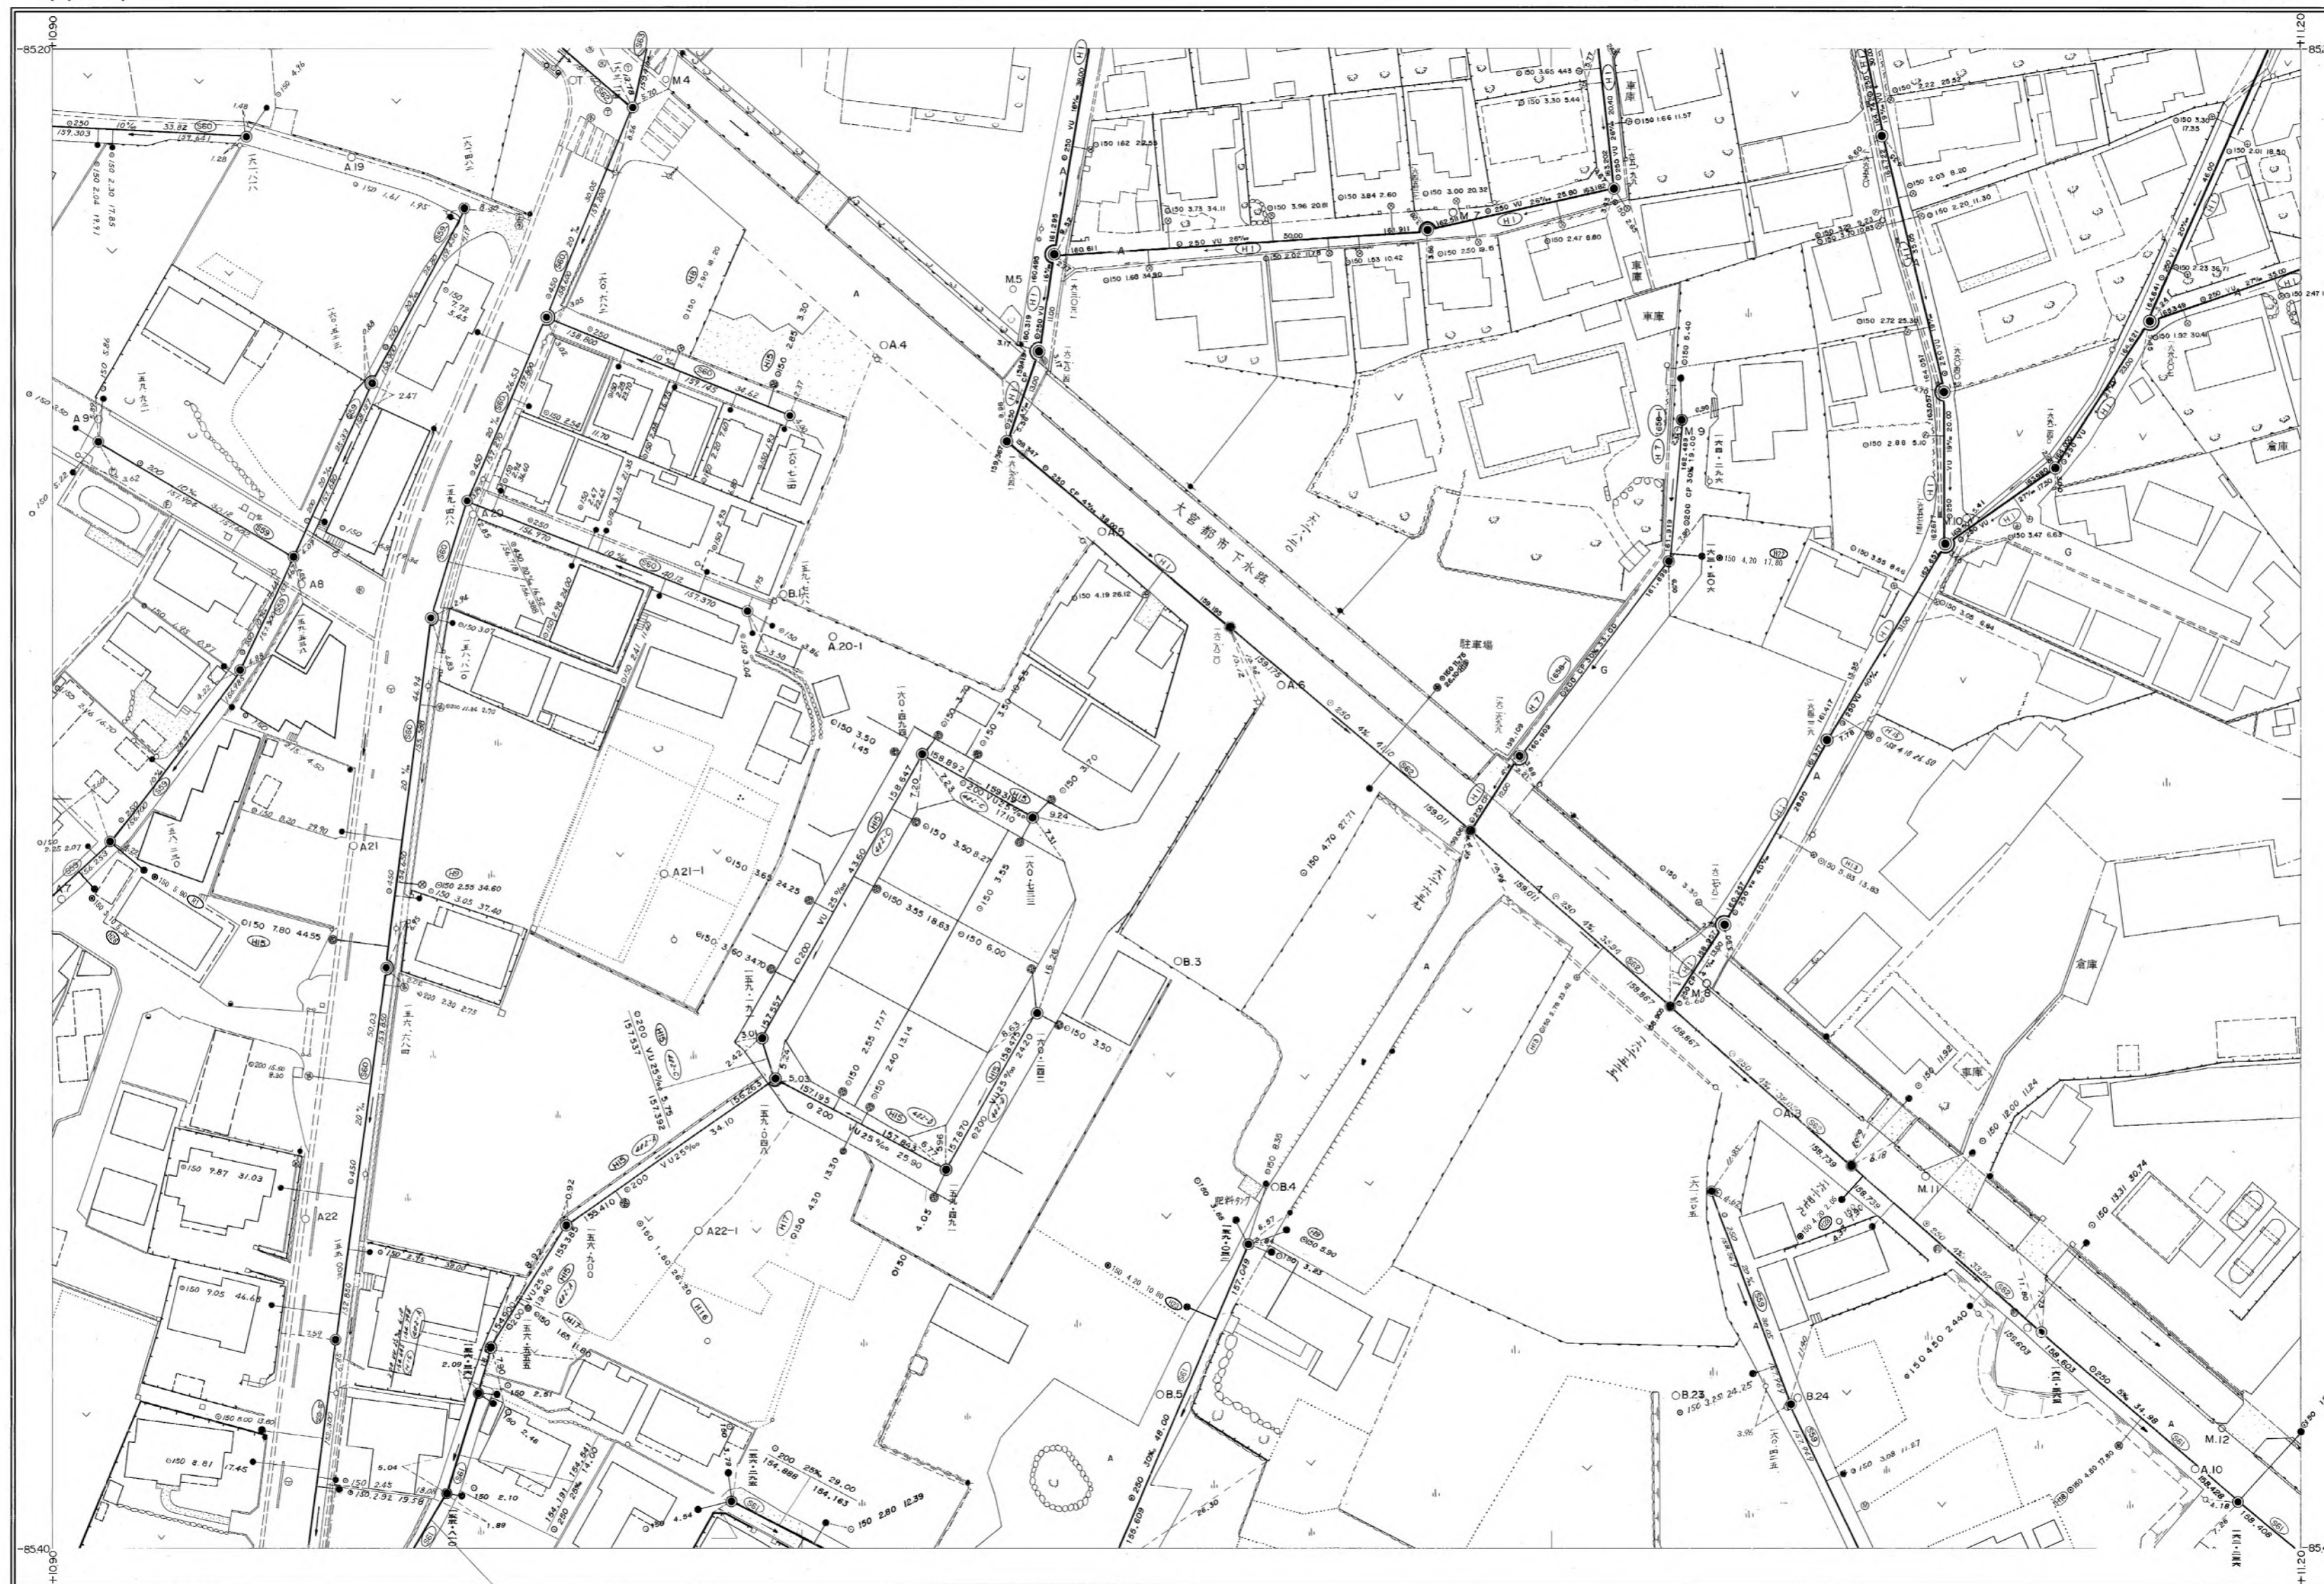

| | | |
|-----|-----|-----|
| L-6 | L-7 | L-8 |
| K-6 | K-7 | K-8 |
| J-6 | J-7 | J-8 |

行政区画

静岡県
富士宮市



富士宮市

K-7