


富士宮市現況平面図（下水道台帳図）


C-8

1:500

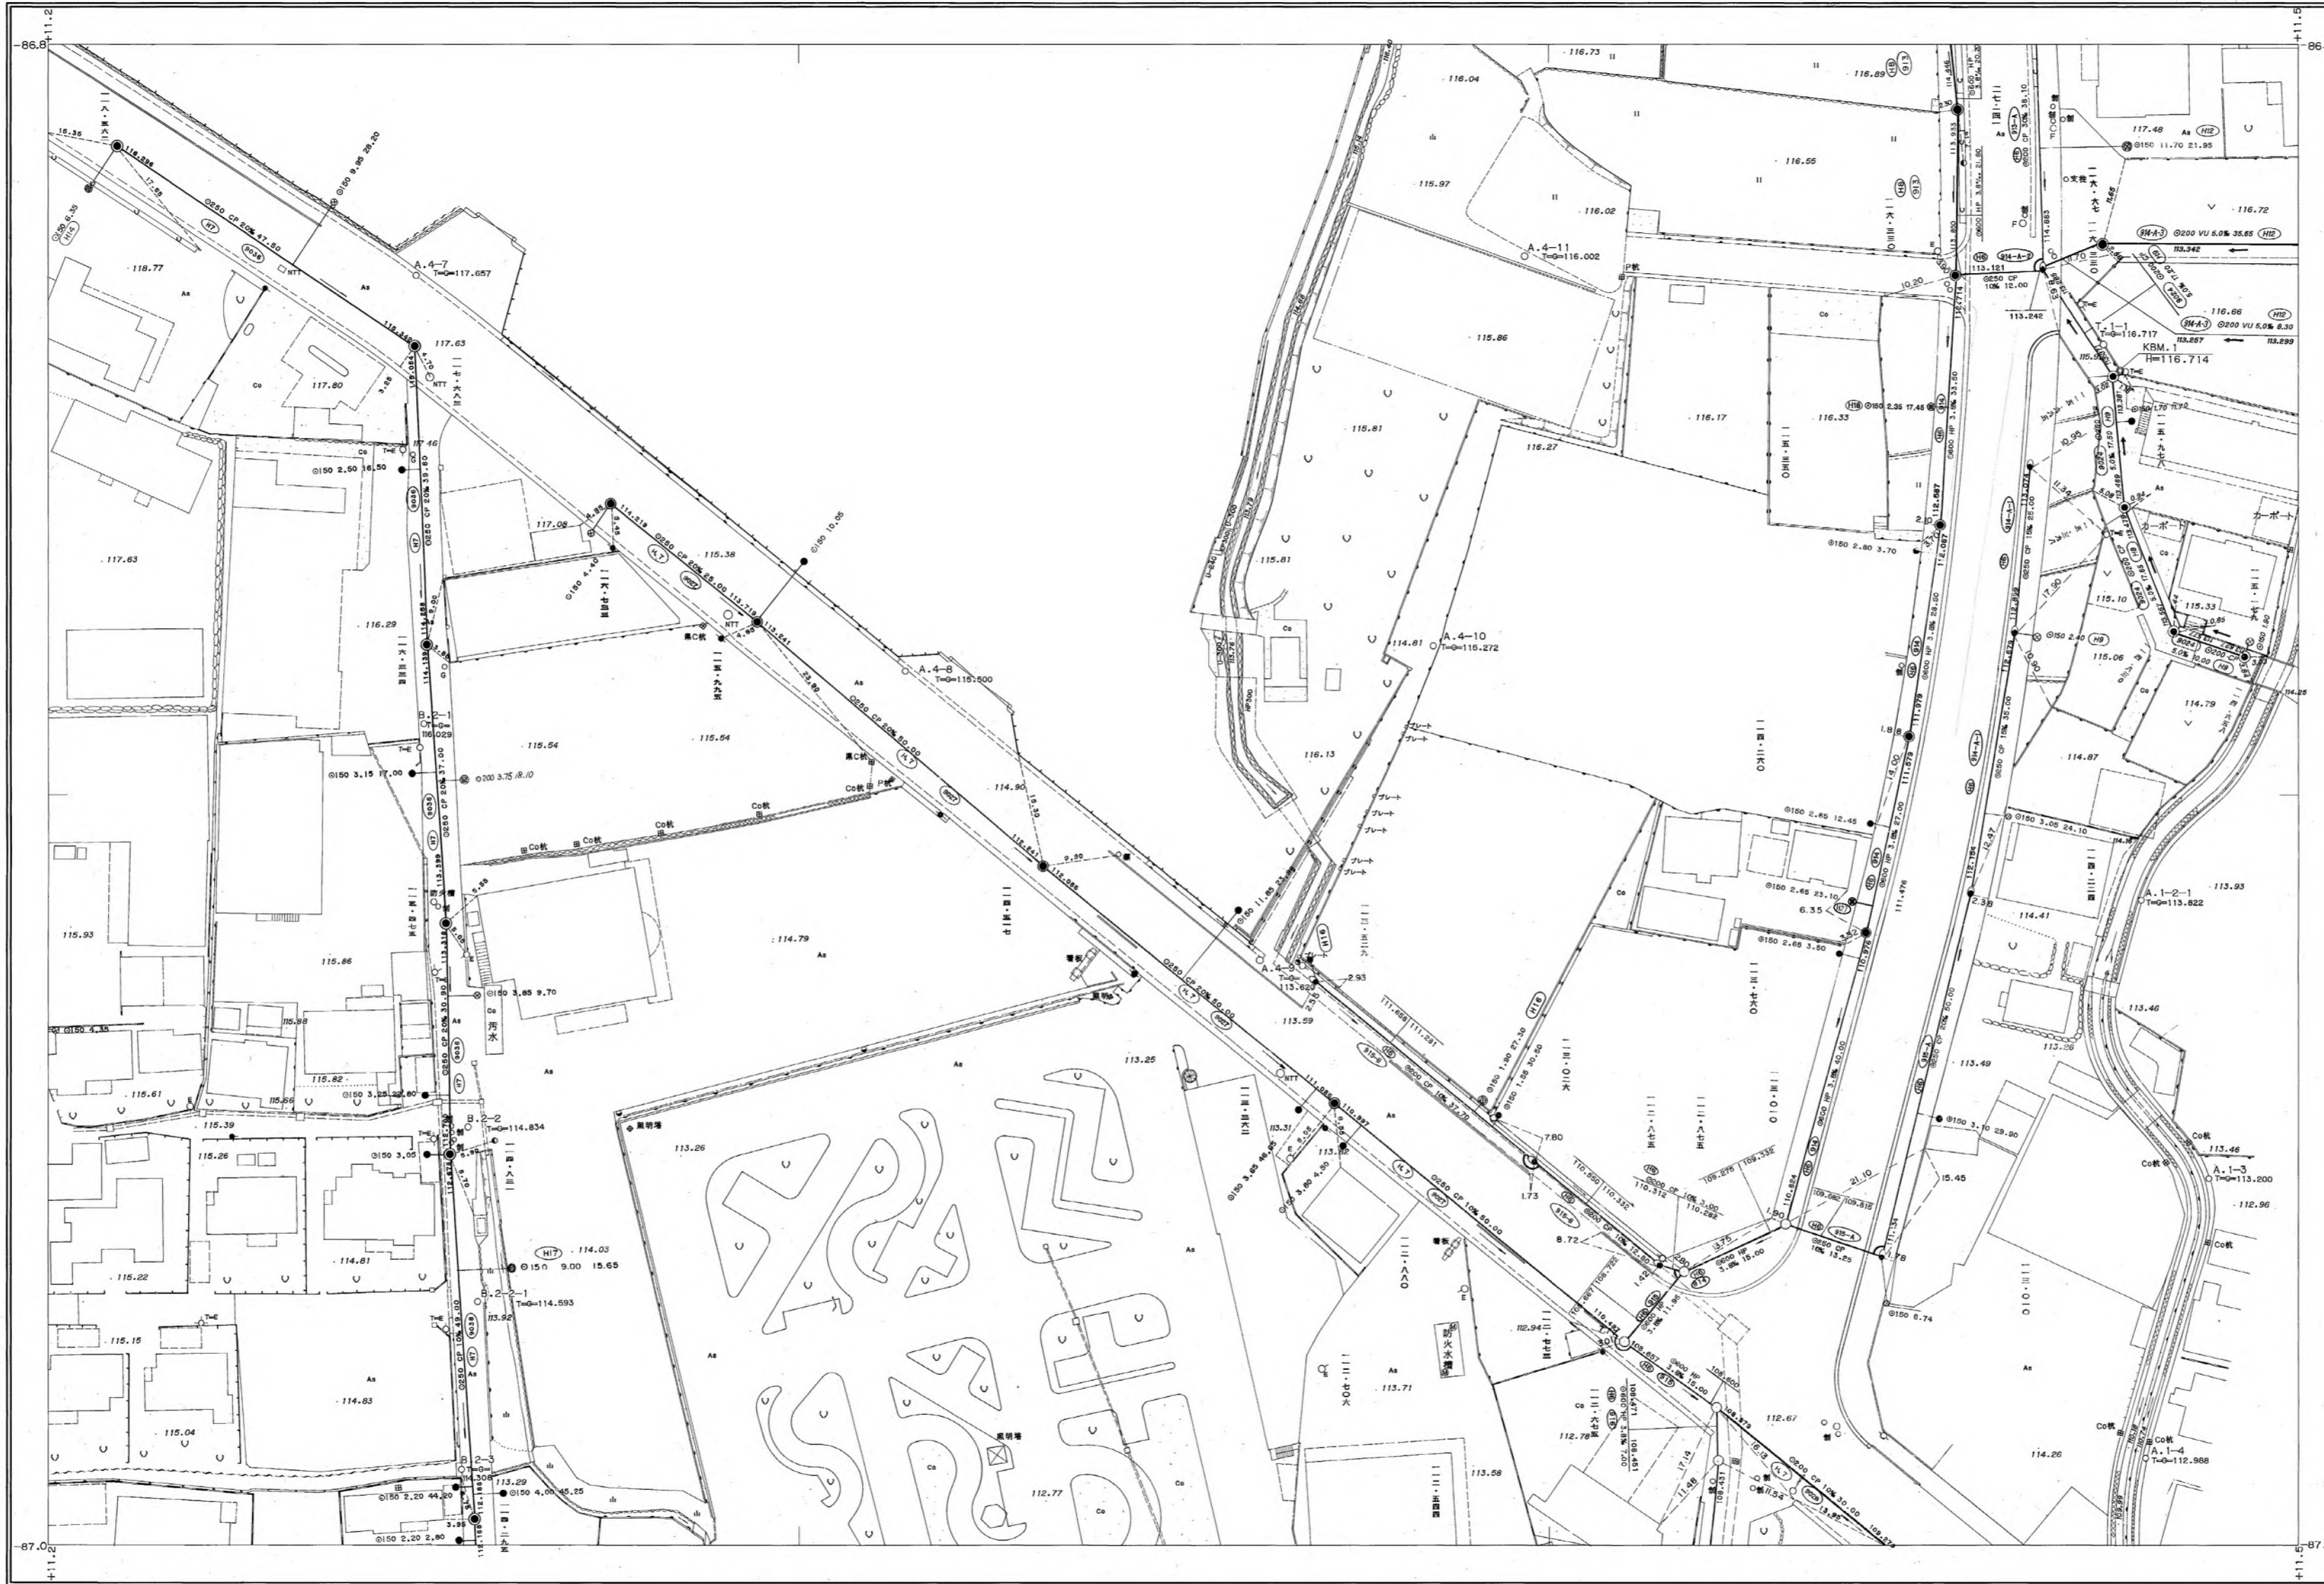

D-7	D-8	D-9
C-7	C-8	C-9
B-7	B-8	

行政区画
 静岡県
 富士宮市

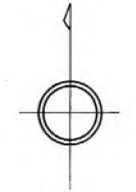

富士宮市



C-8