


富士宮市現況平面図（下水道台帳図）

1-9


1:500

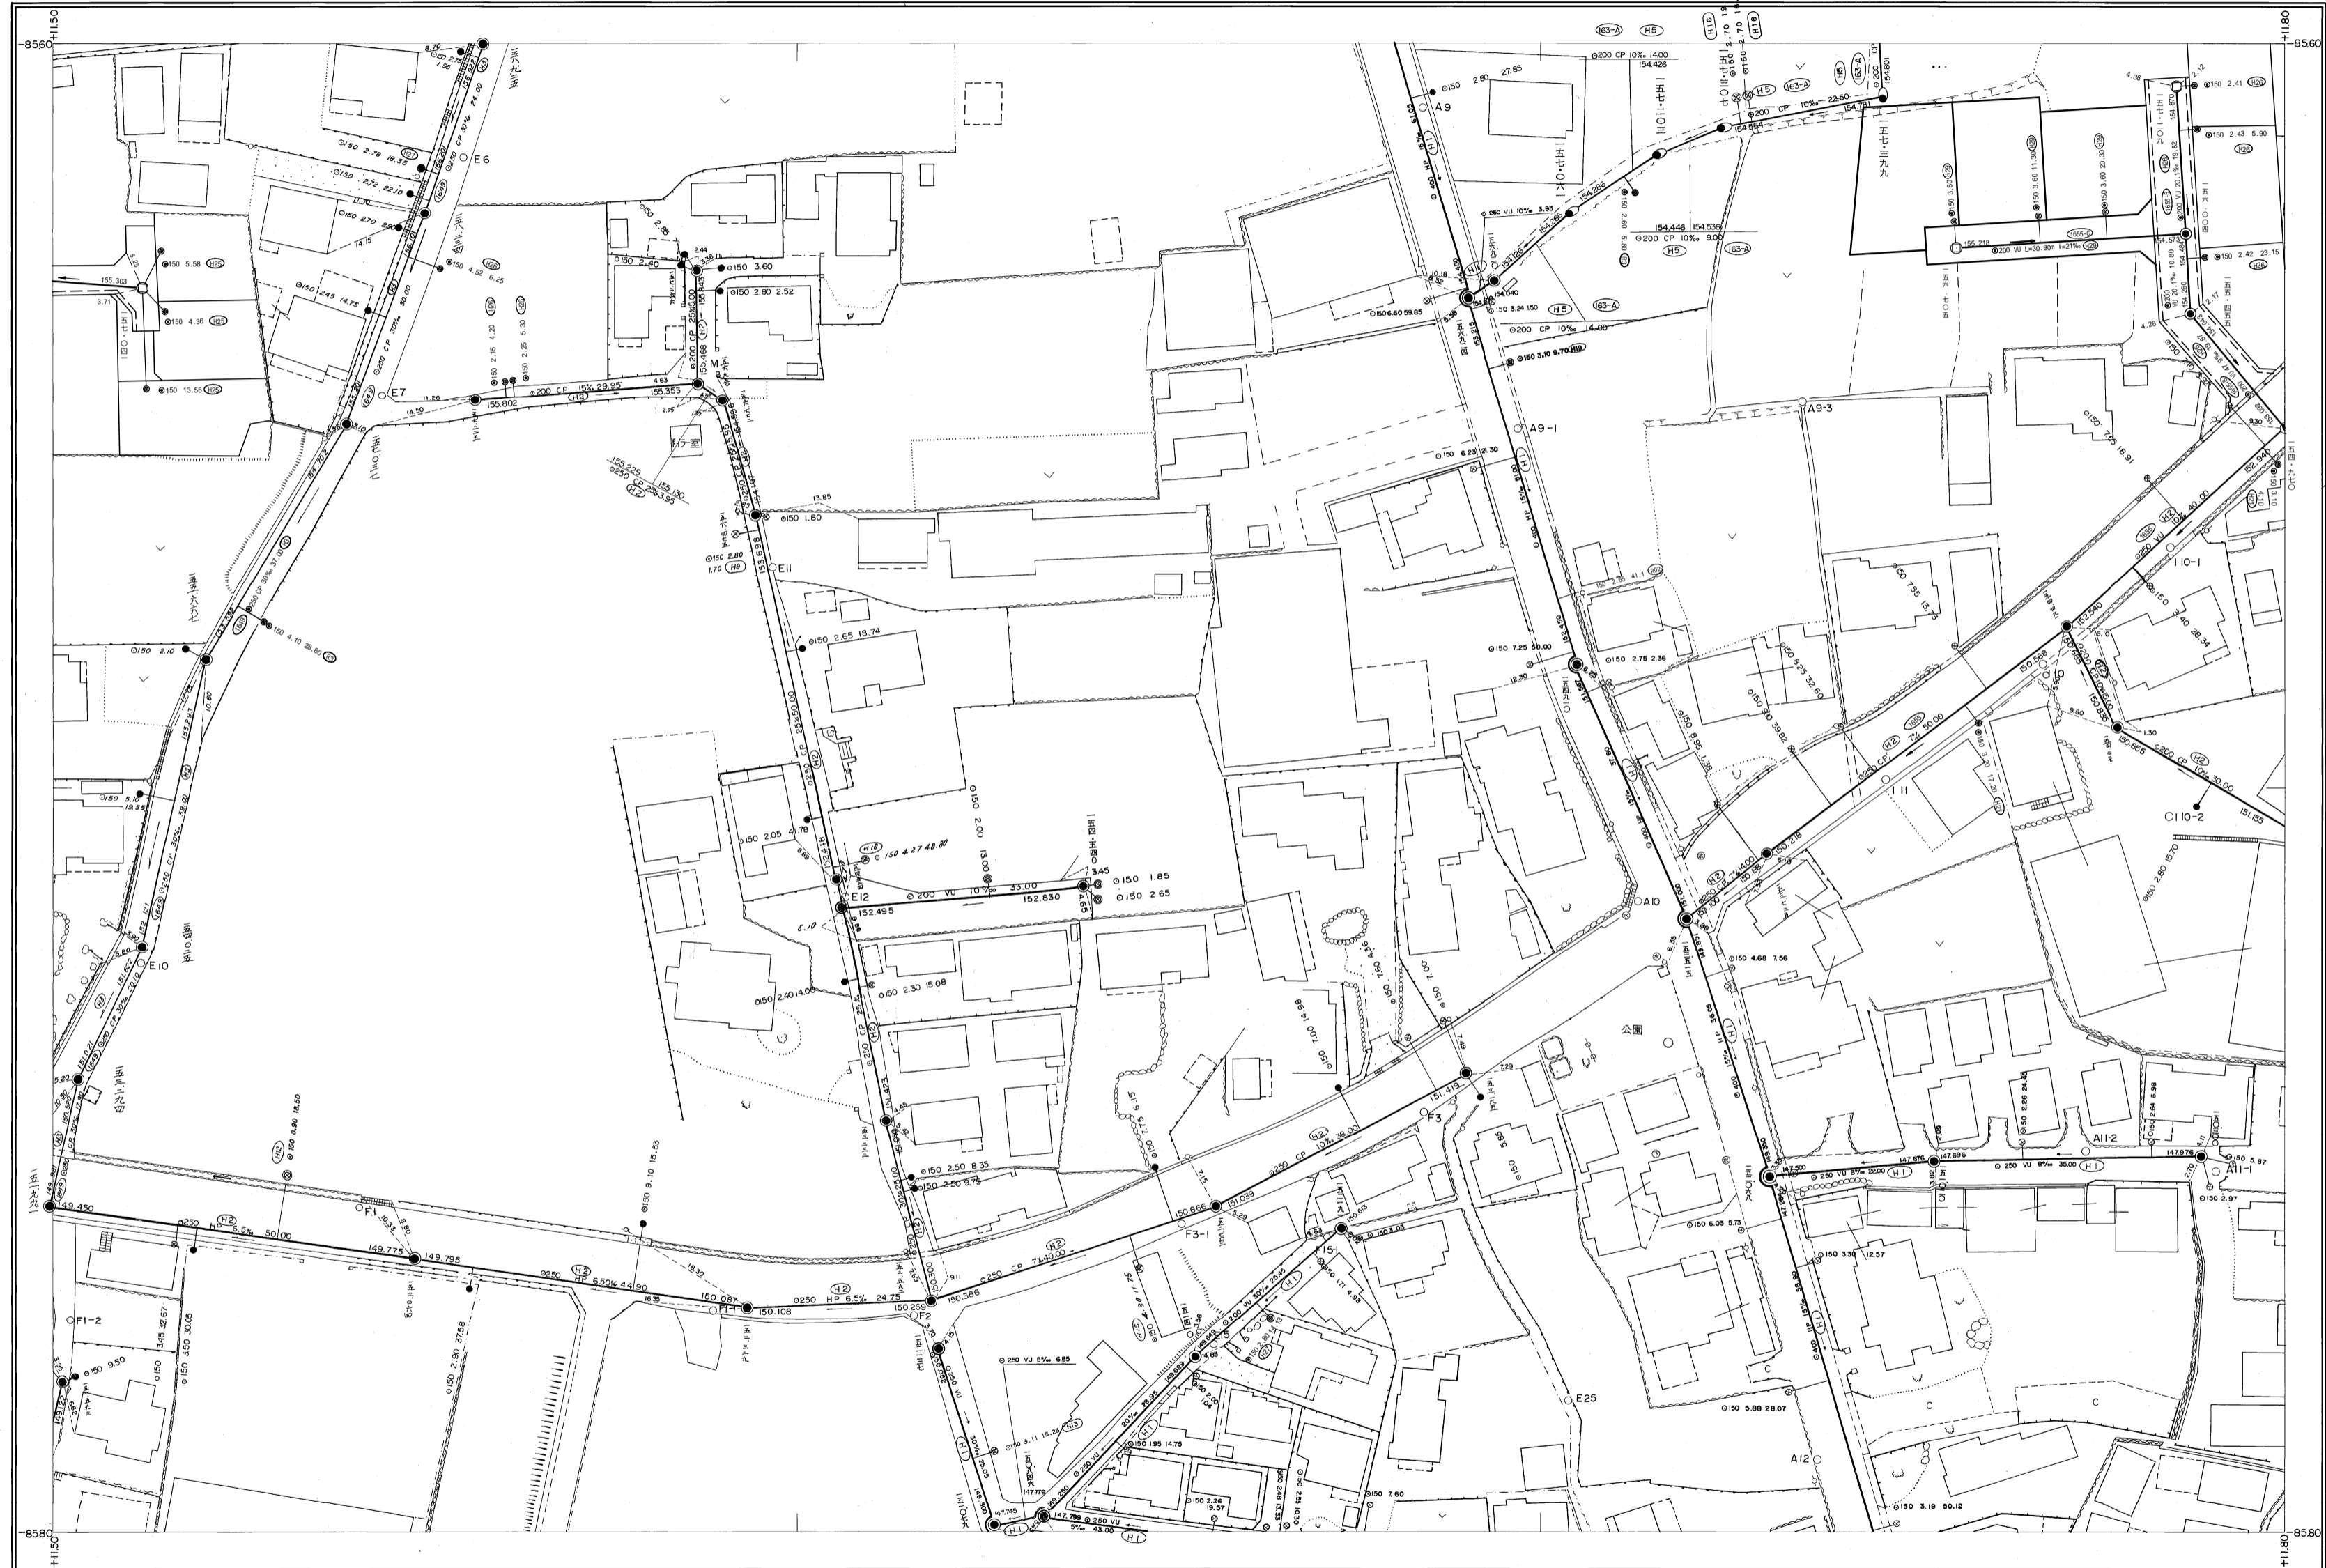


J-8	J-9	J-10
I-8	I-9	I-10
H-8	H-9	H-10

行政区画

静岡県
富士宮市

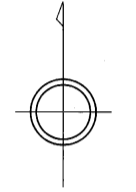

富士宮市

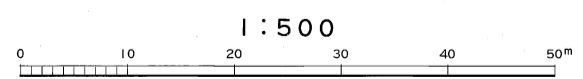

1-9