


富士宮市現況平面図（下水道台帳図）

L-9


1:500

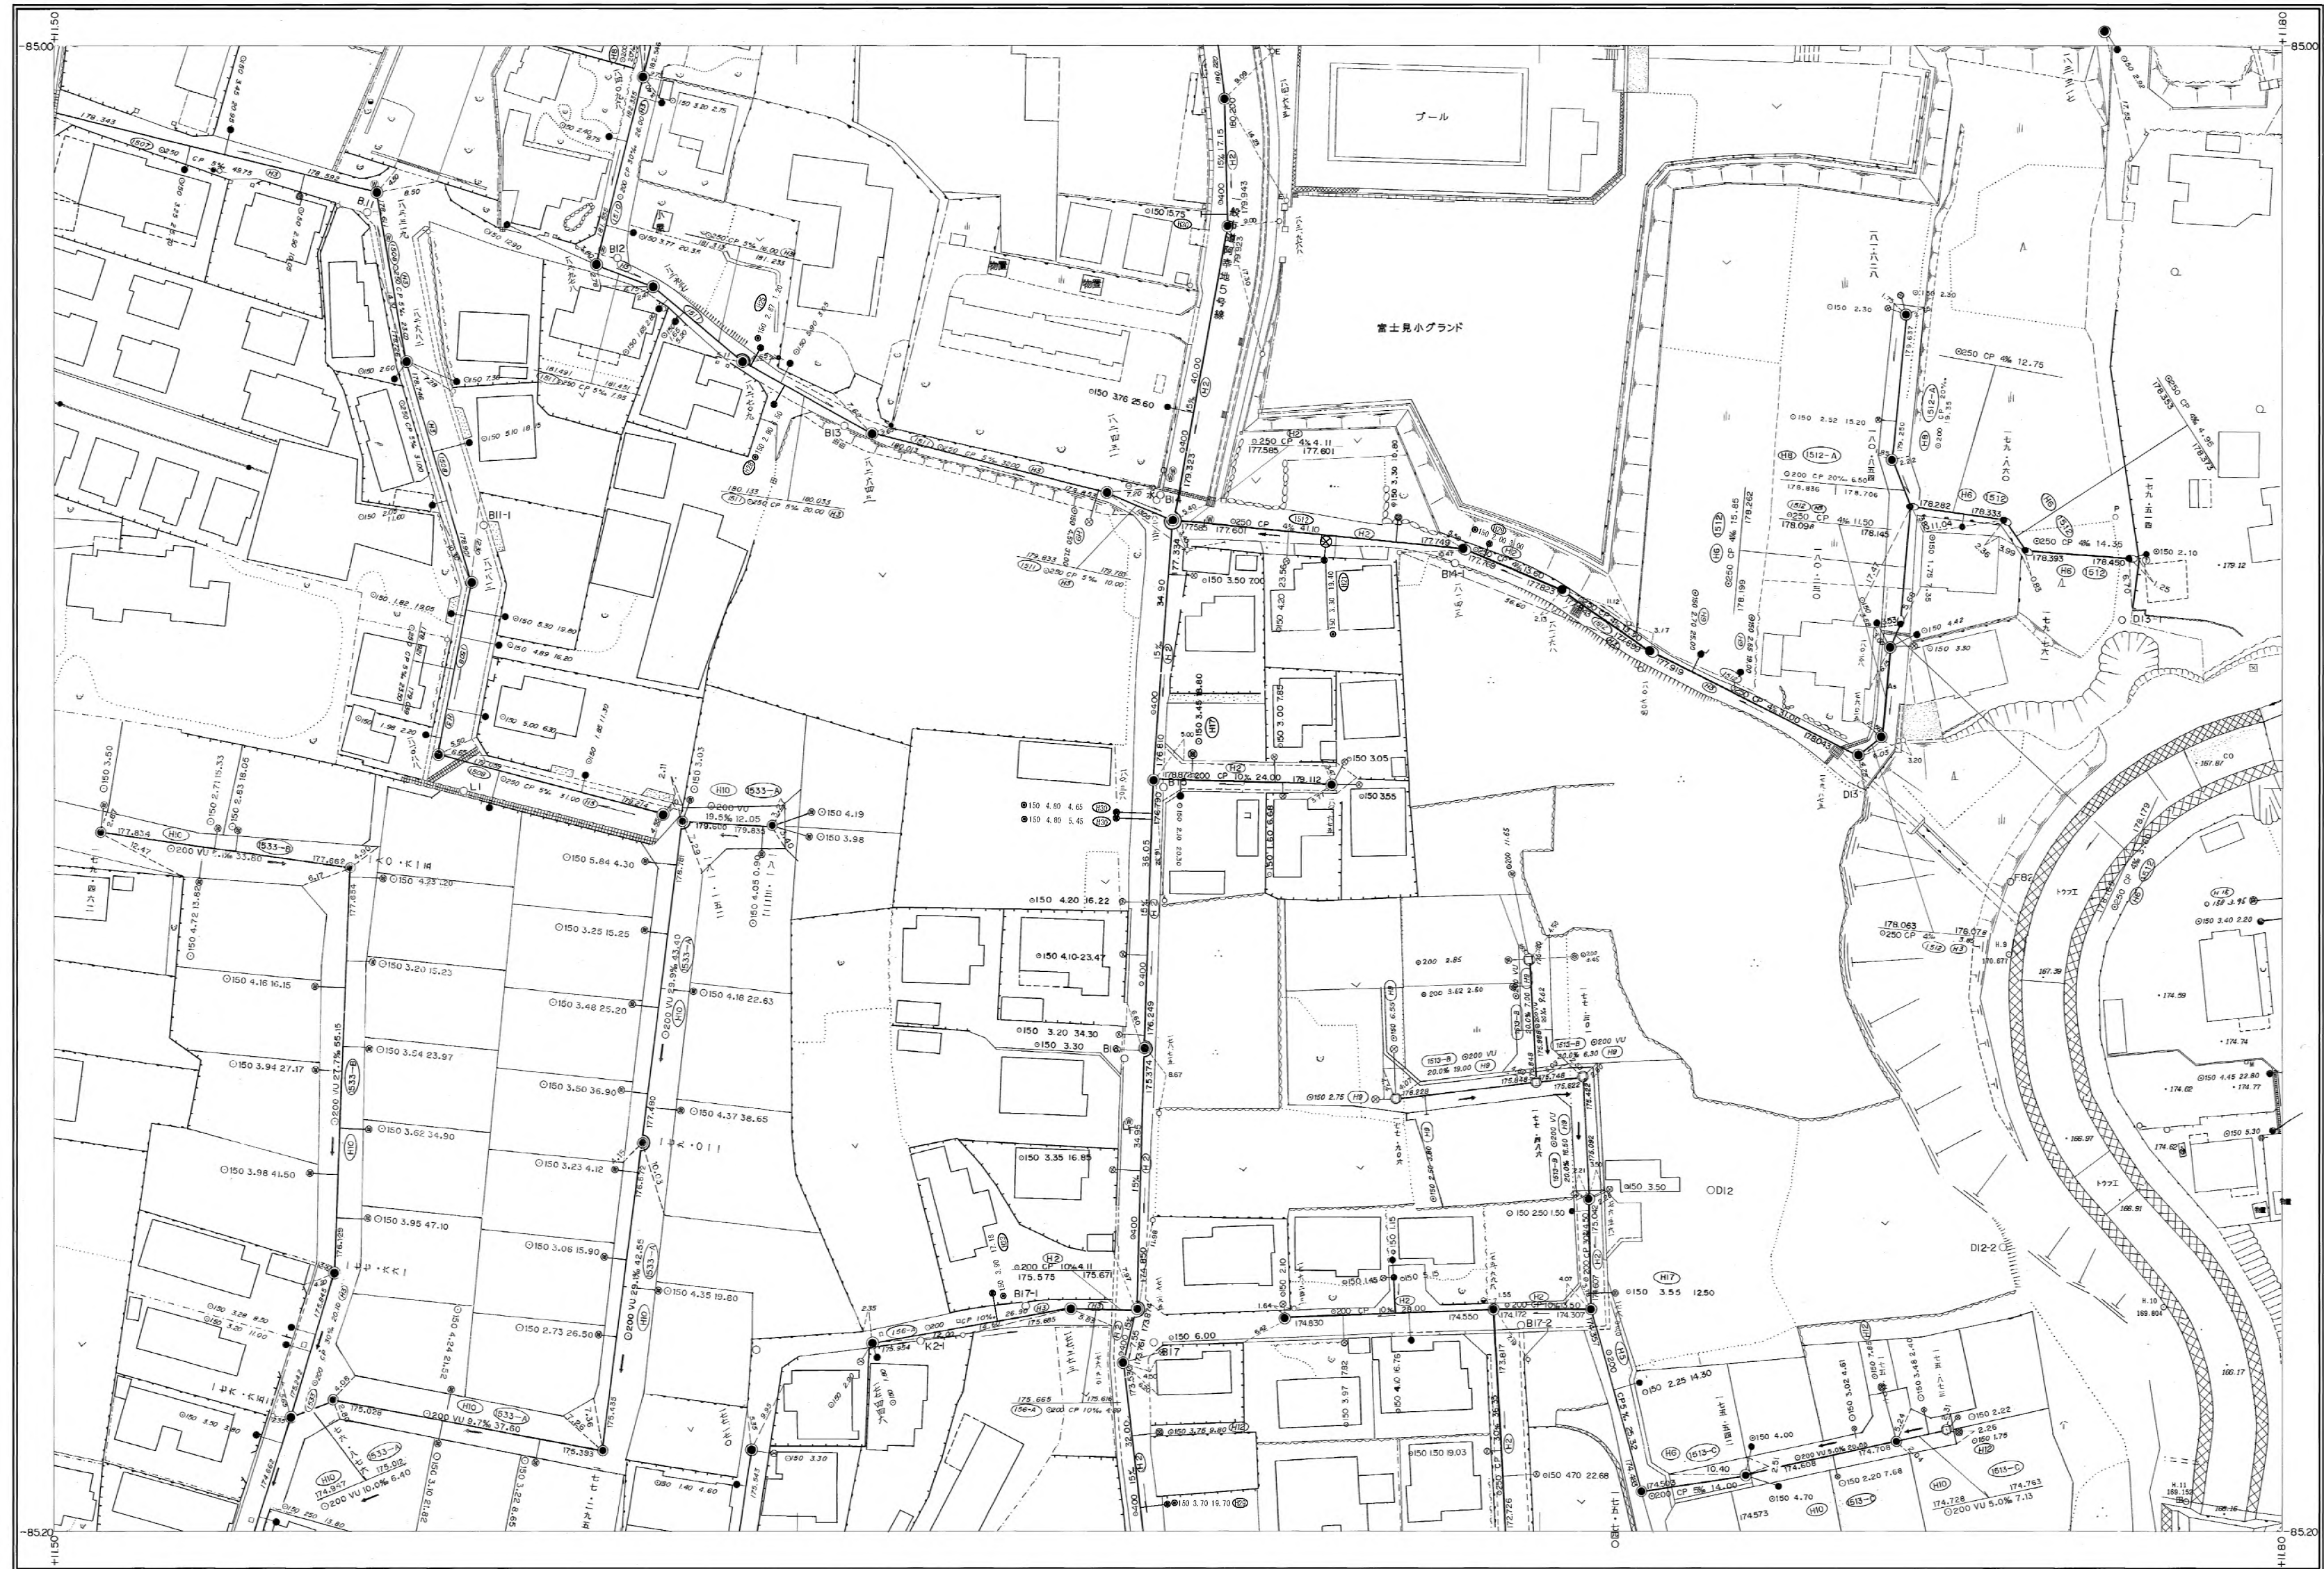


M-8	M-9	M-10
L-8	L-9	L-10
K-8	K-9	K-10

行政区画

静岡県
富士宮市

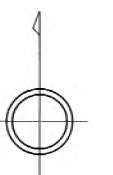

富士宮市

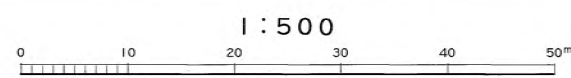

L-9