


# 富士宮市現況平面図（下水道台帳図）

L-10


1:500

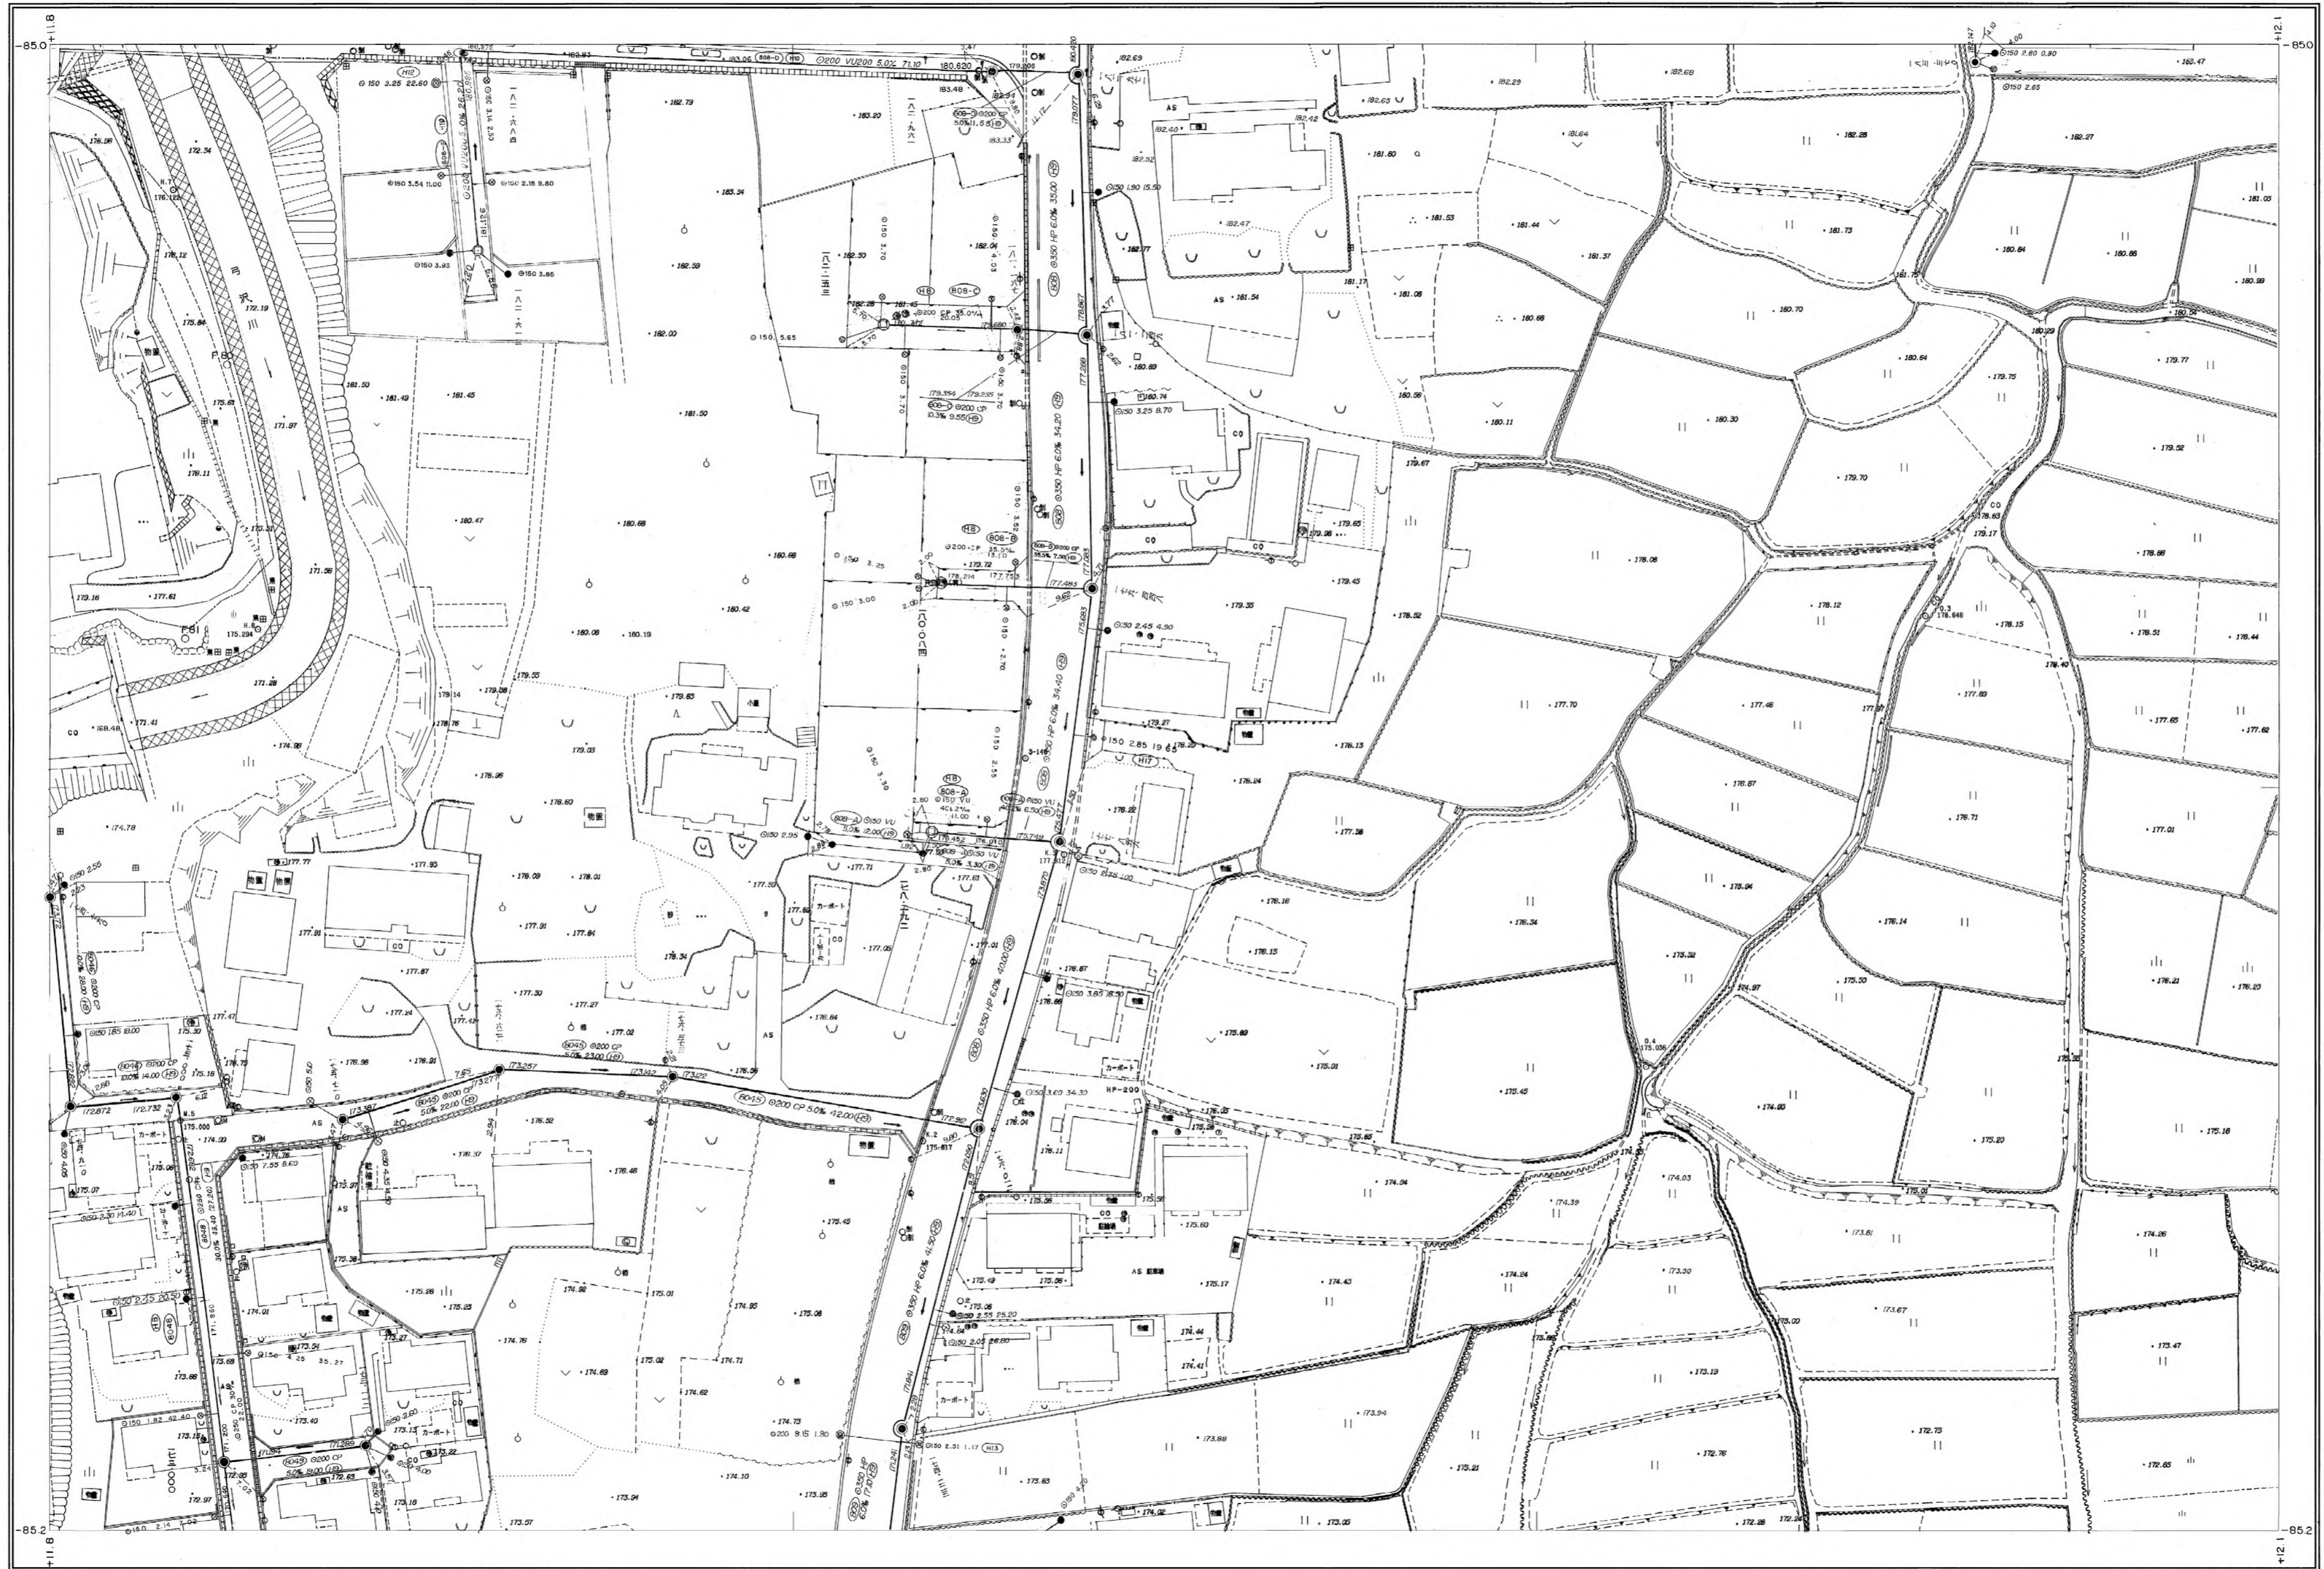

M-9	M-10	M-11
L-9	L-10	L-11
K-9	K-10	K-11

行政区画

静岡県  
富士宮市

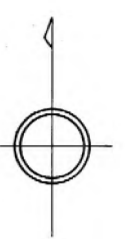

富士宮市

1:500



L-10