富士宮市現況平面図（下水道台帳図）

P-5

1:500

Q-4	Q-5	Q-6
P-4	P-5	P-6
O-4	O-5	O-6

行政区画

静岡県
富士宮市

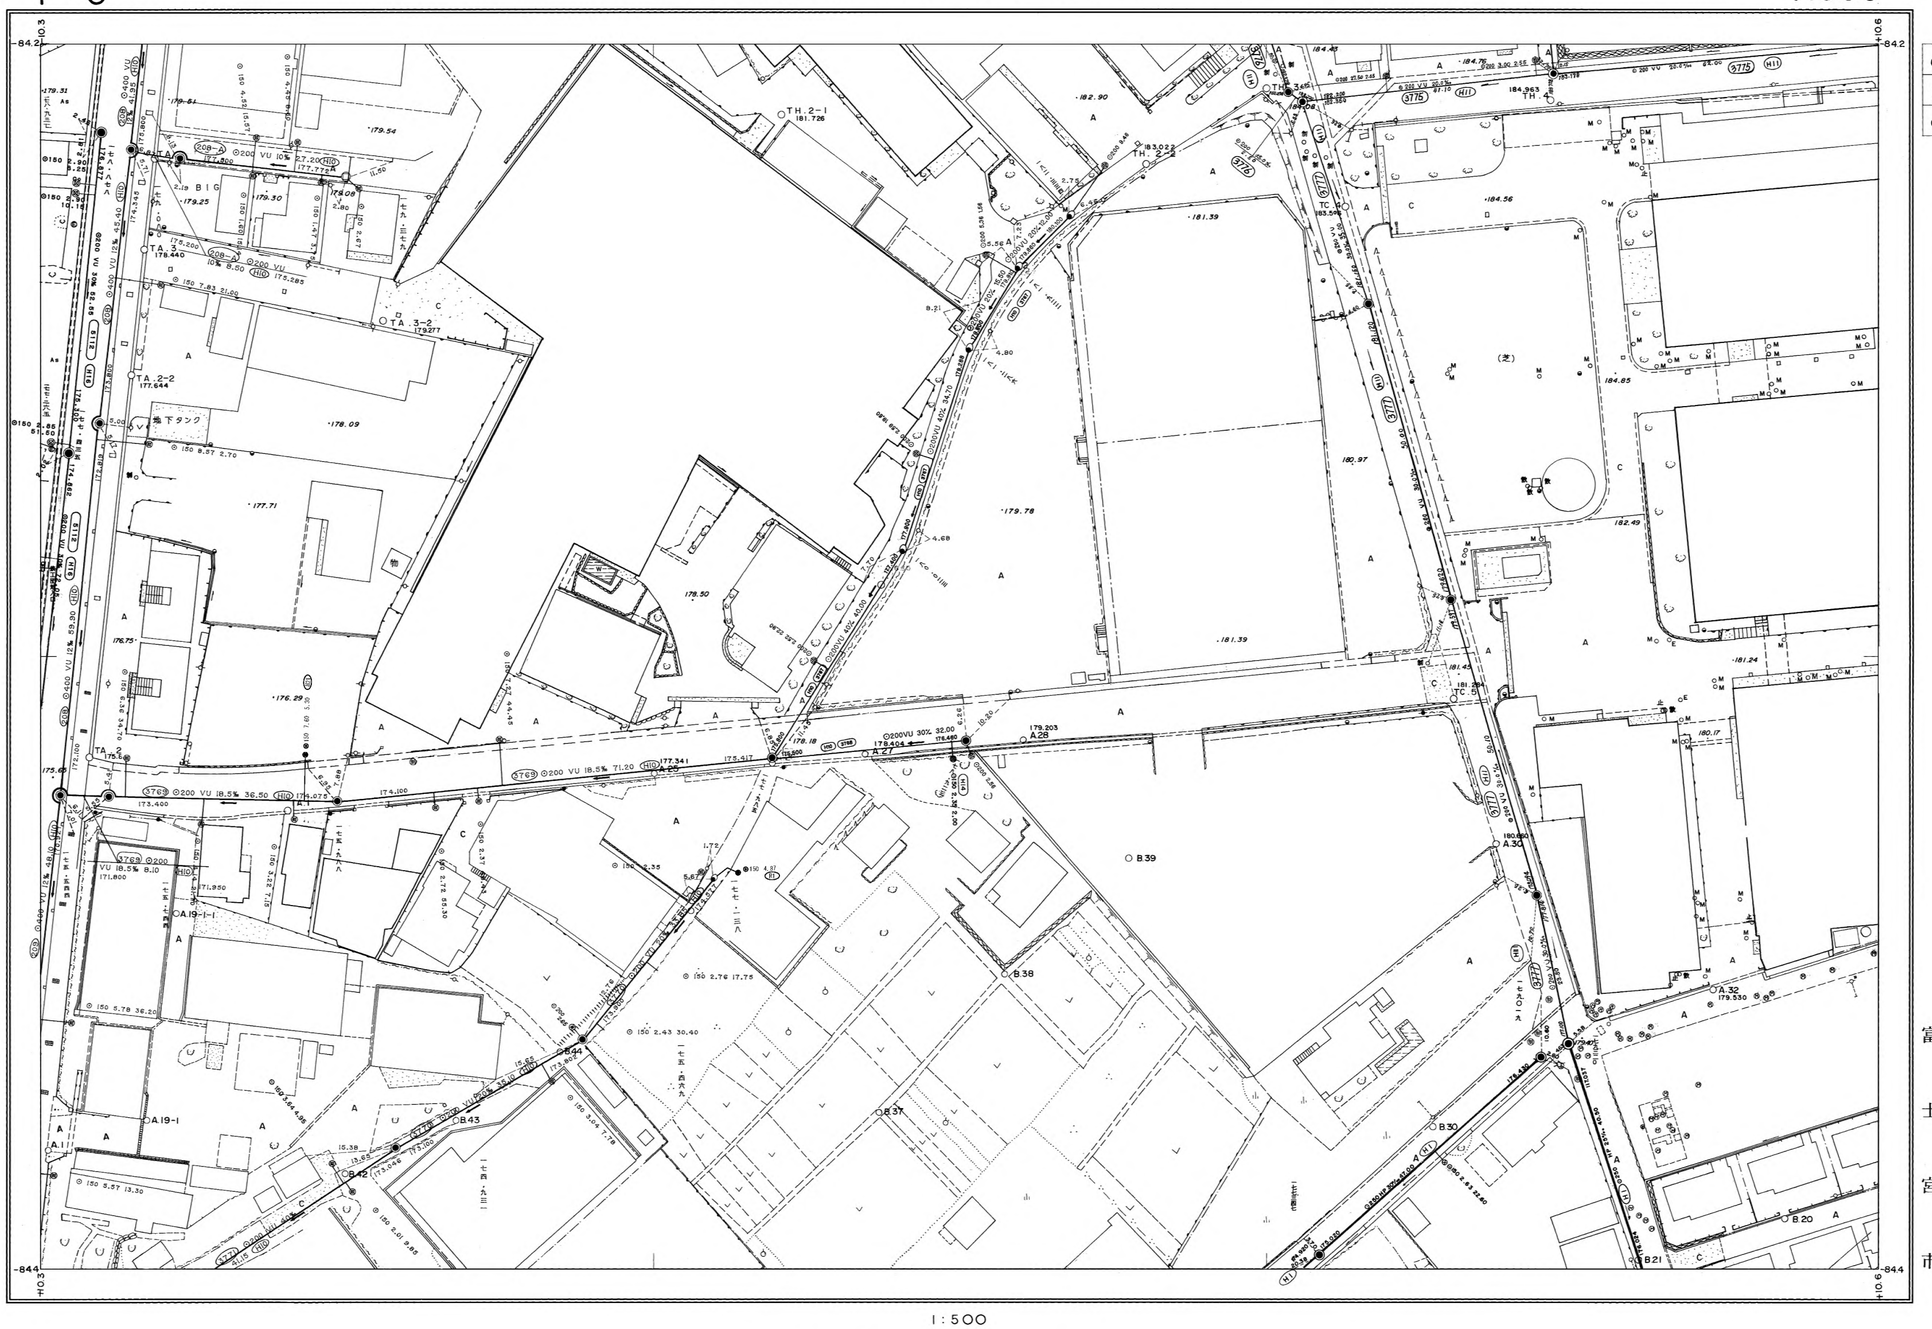

富士宮市

P-5