



富士宮市現況平面図（下水道台帳図）

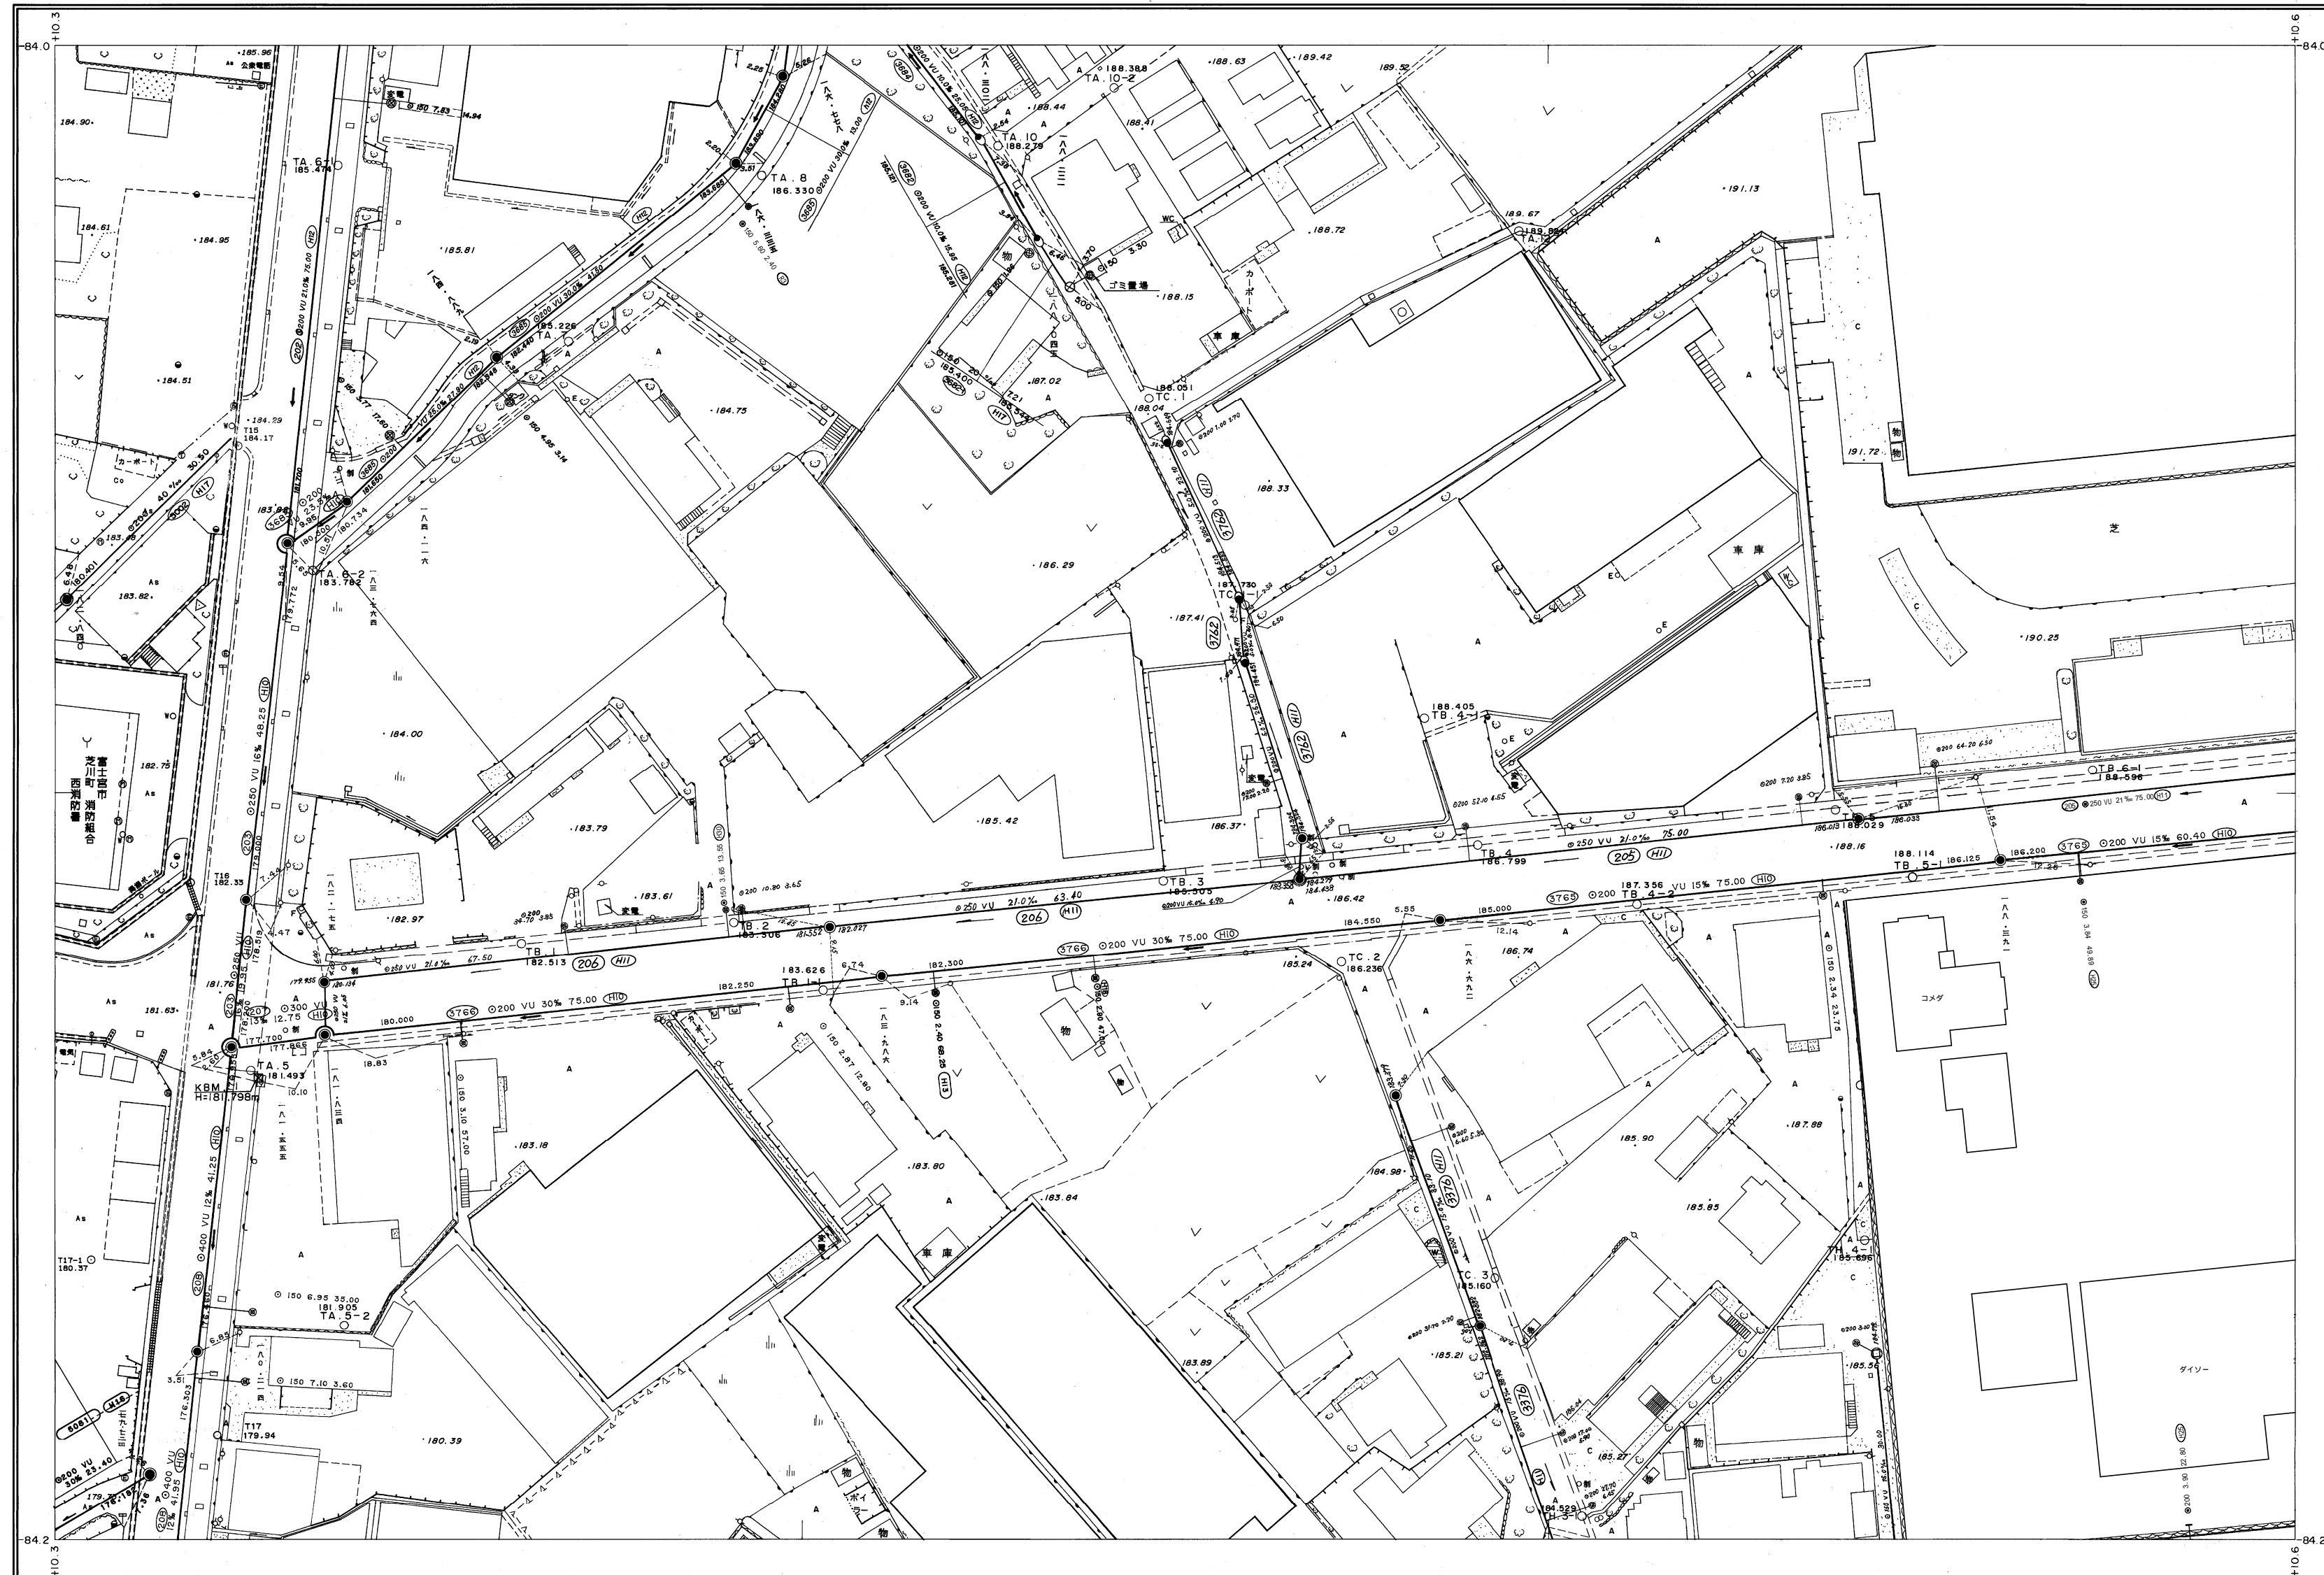

	R-5	R-6
Q-4	Q-5	Q-6
P-4	P-5	P-6

行政区画

静岡県
富士宮市

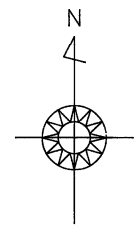

富士宮市

