


# 富士宮市現況平面図（下水道台帳図）

K-10


1:500

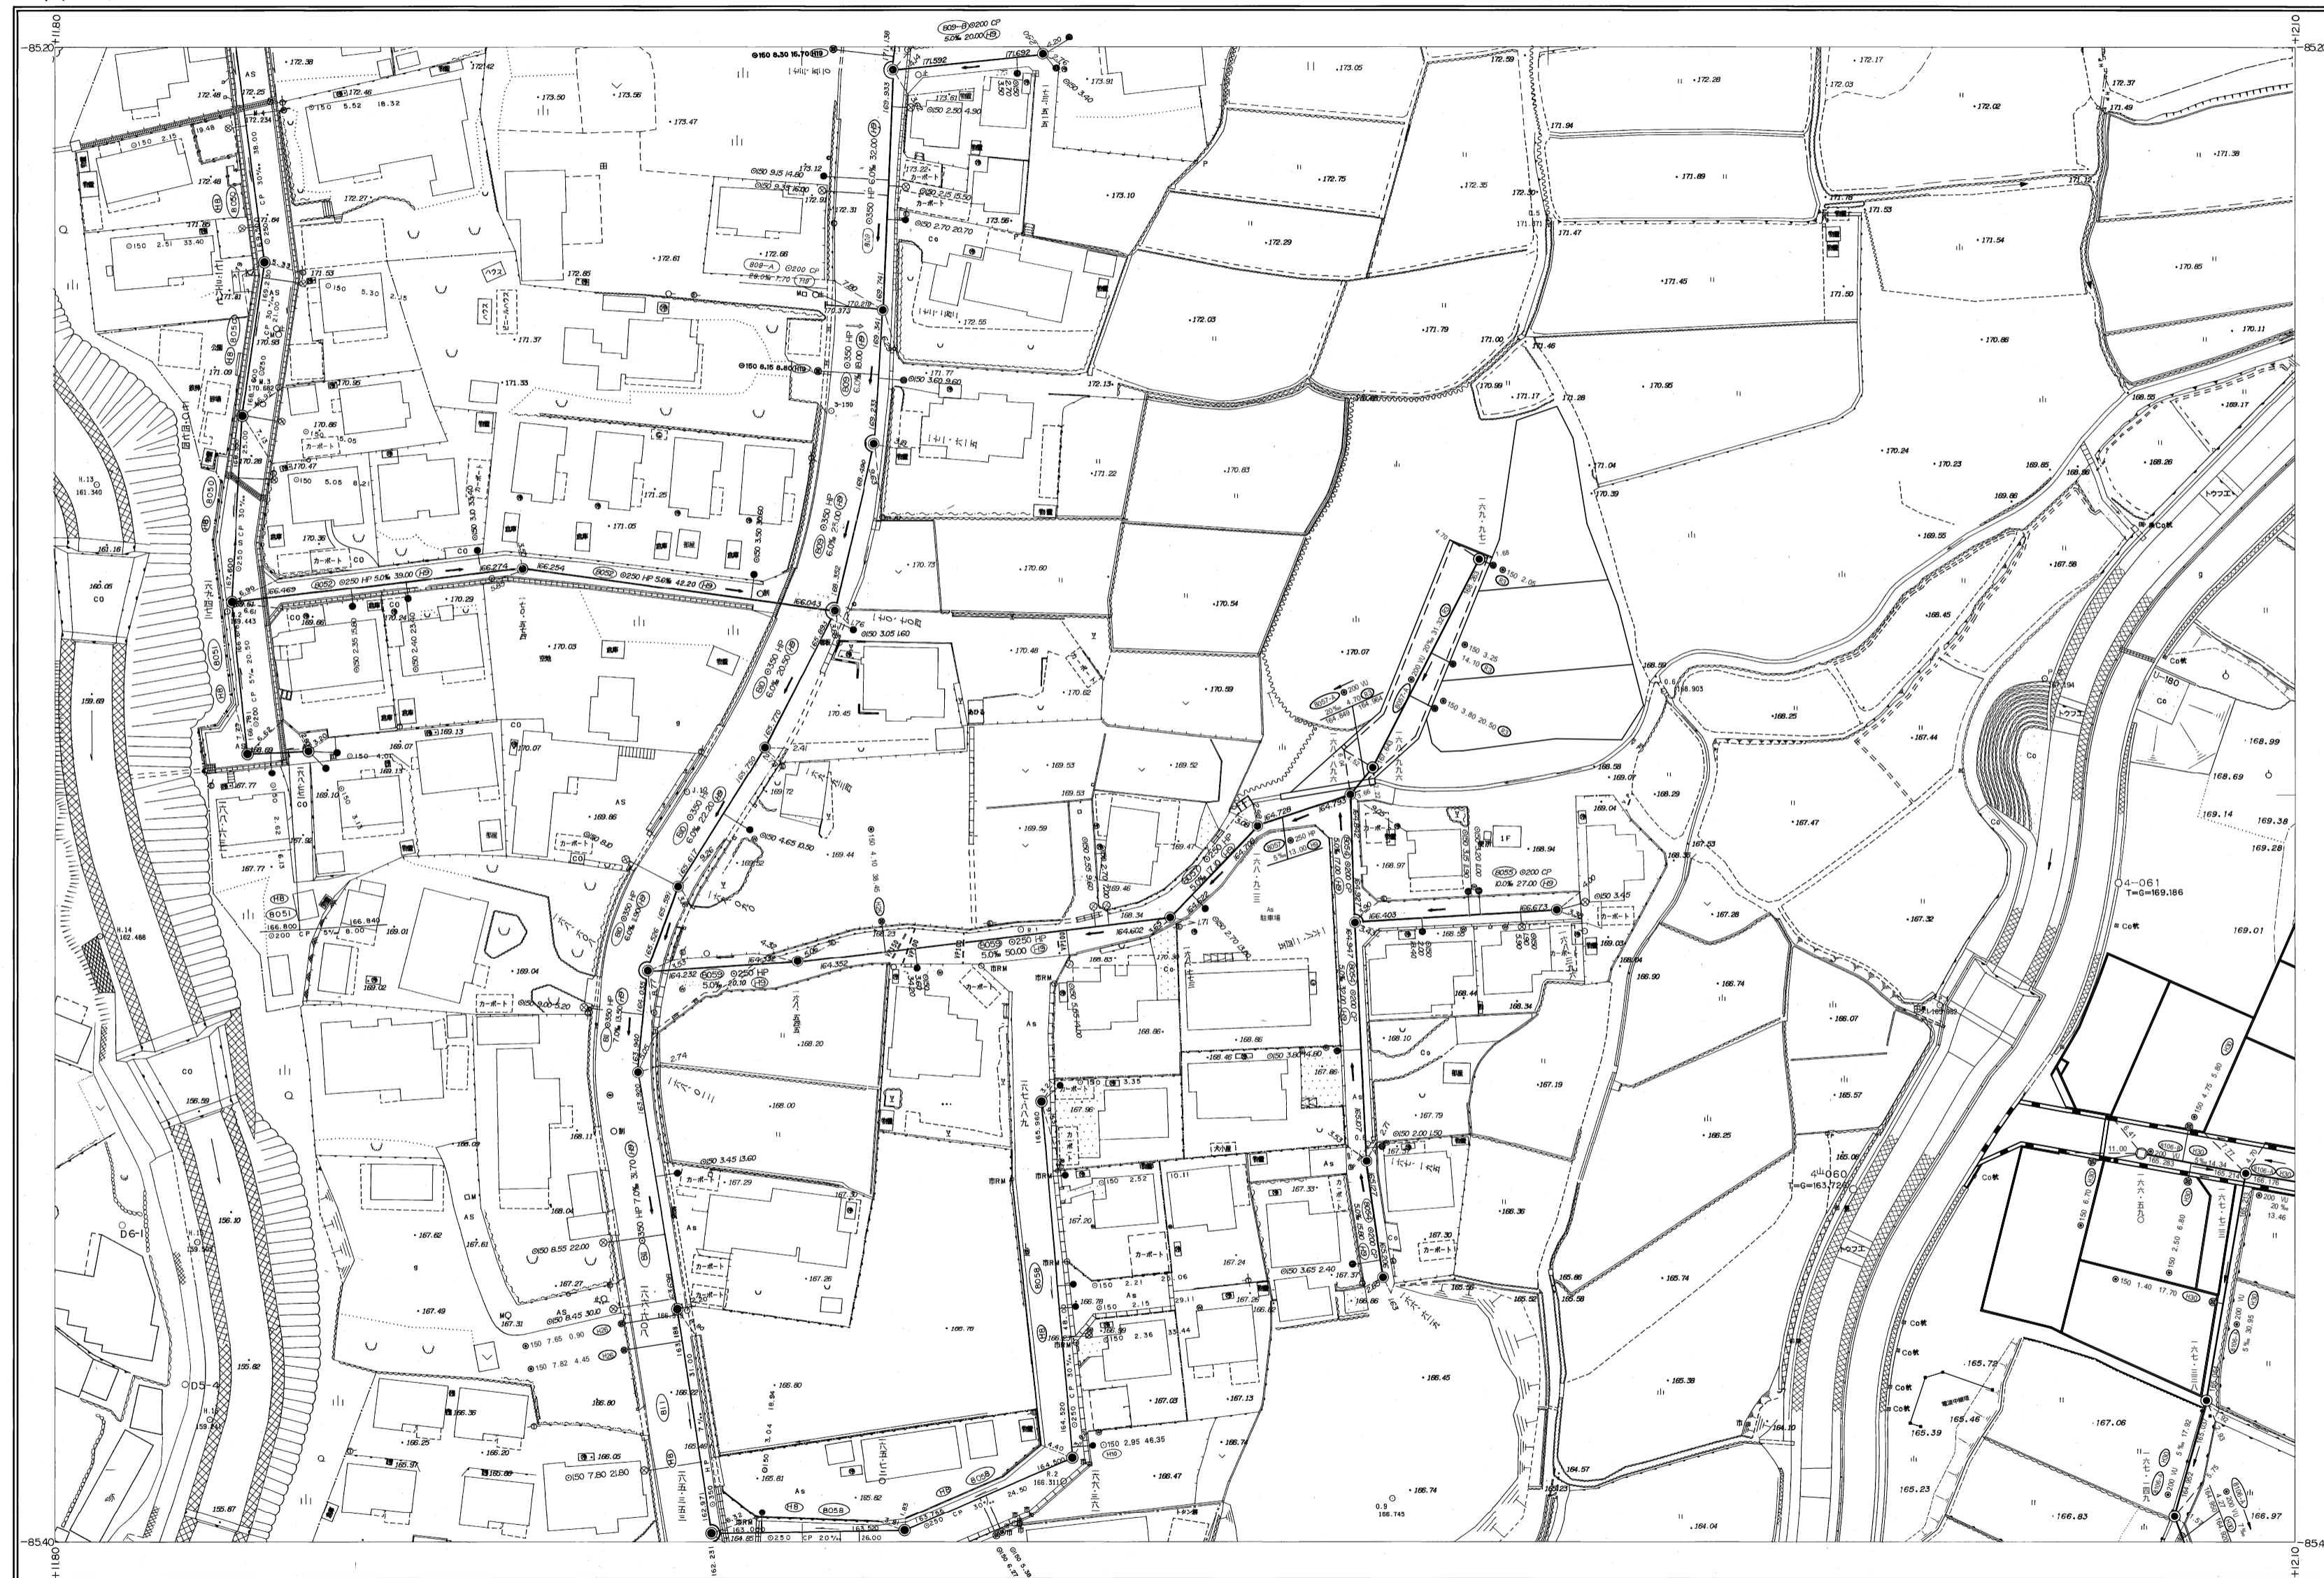


L-9	L-10	L-11
K-9	K-10	K-11
J-9	J-10	J-11

行政区画

静岡県  
富士宮市

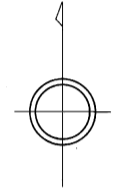

富士宮市

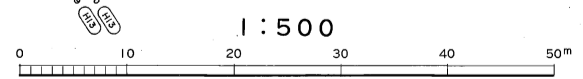

K-10