



富士宮市現況平面図(下水道台帳図)

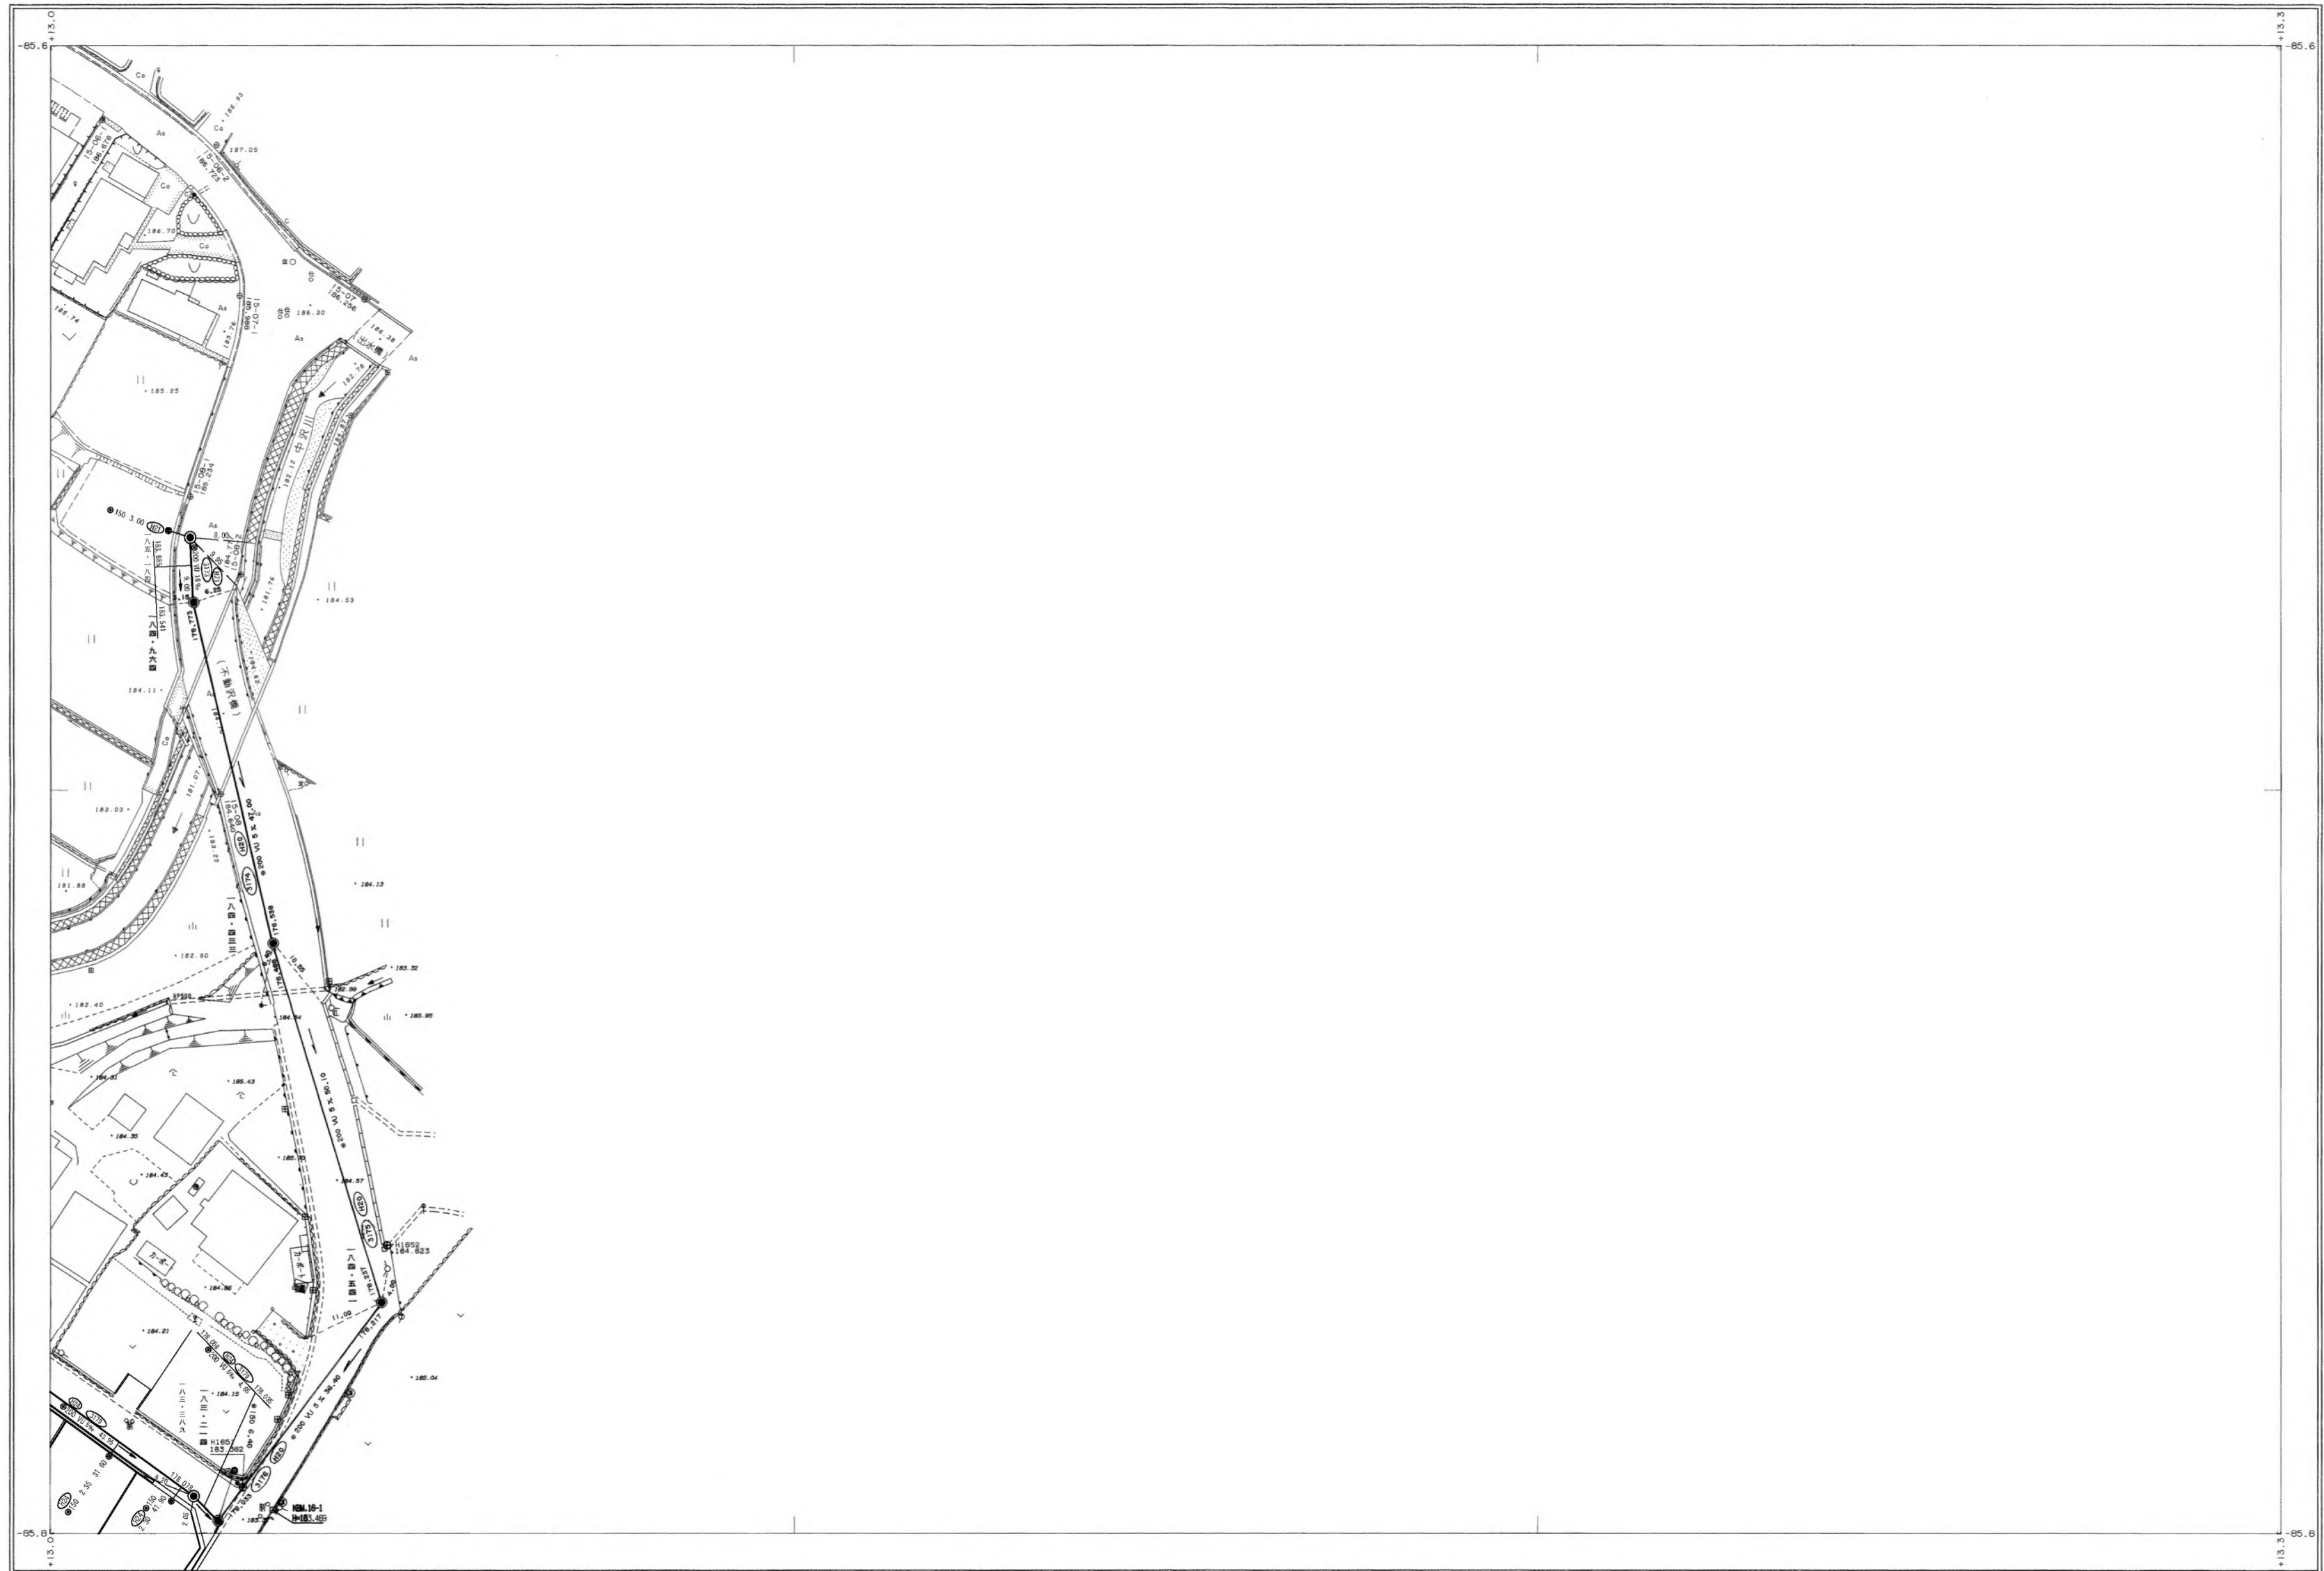

J-13	J-14
I-13	I-14
H-13	

行政区画

静岡県
富士宮市

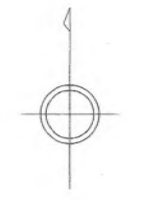

富士宮市

