


富士宮市現況平面図（下水道台帳図）

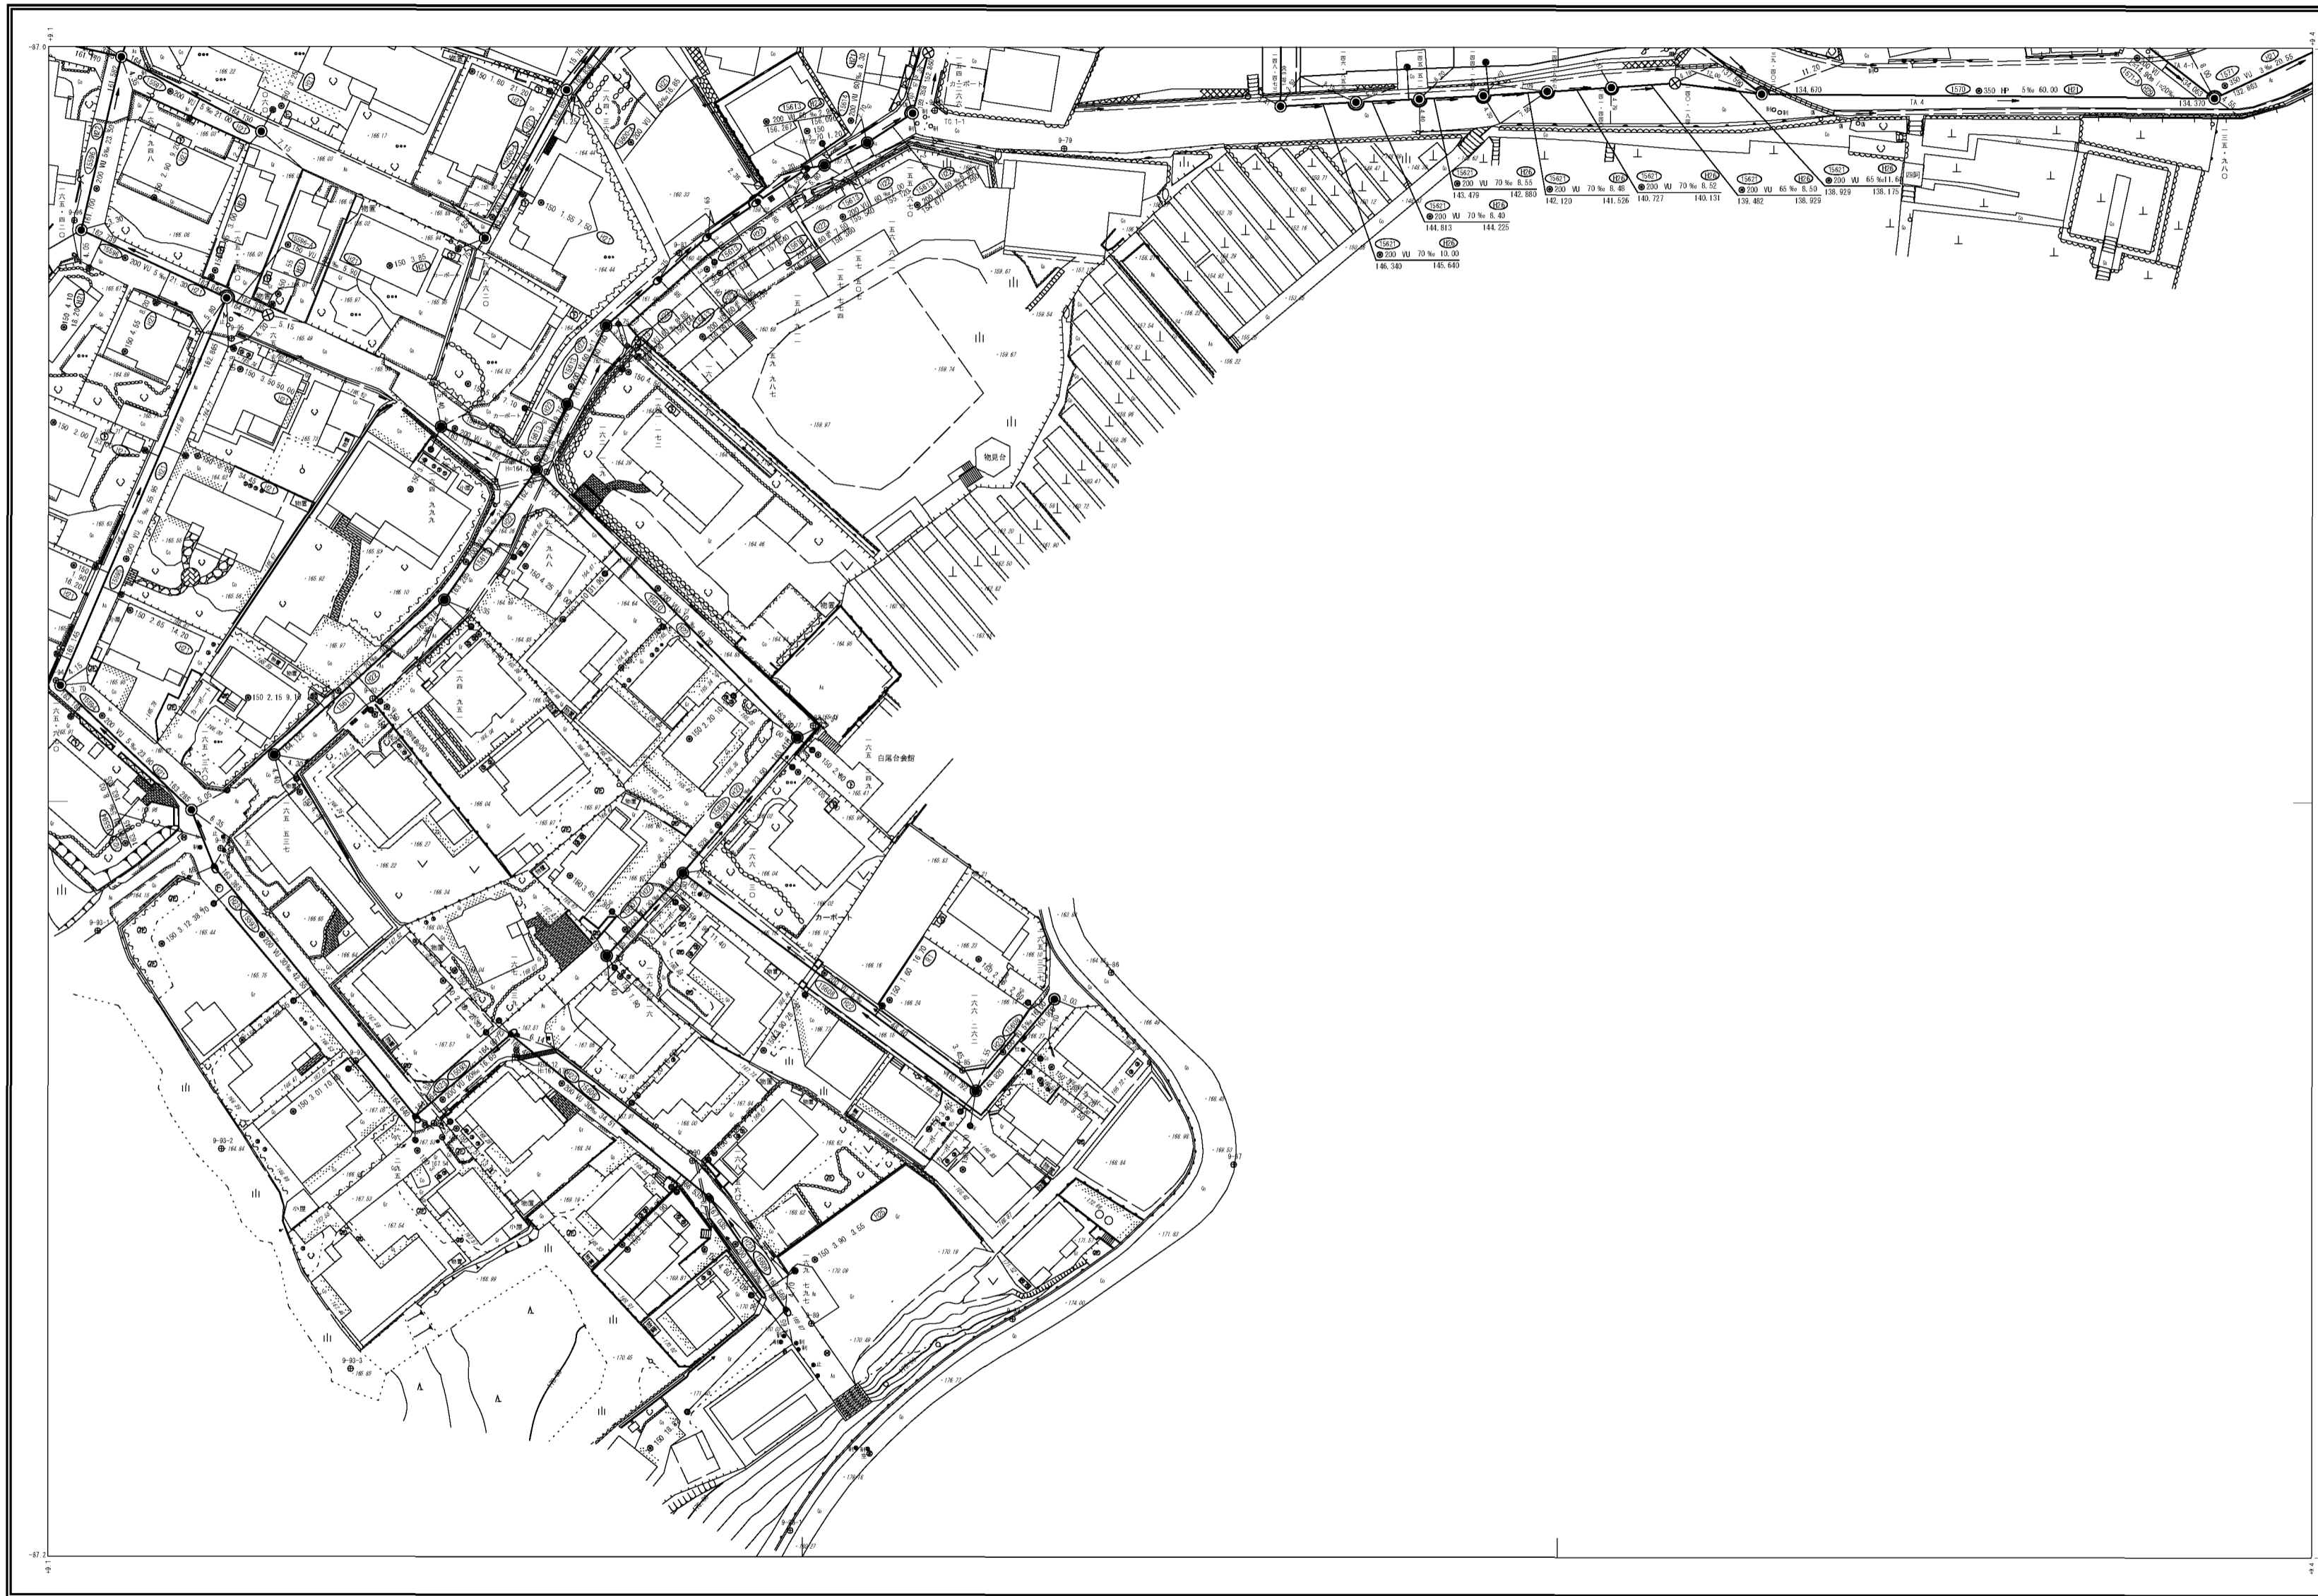

C-0	C-1	C-2
B-0	B-1	B-2
		A-2

行政区画

静岡県
富士宮市



富
士
宮
市

