富士宮市現況平面図（下水道台帳図）

D'-11

1:500

C'-10	C'-11	C'-12
D'-10	D'-11	D'-12
E'-10	E'-11	E'-12

行政区画

静岡県
富士宮市

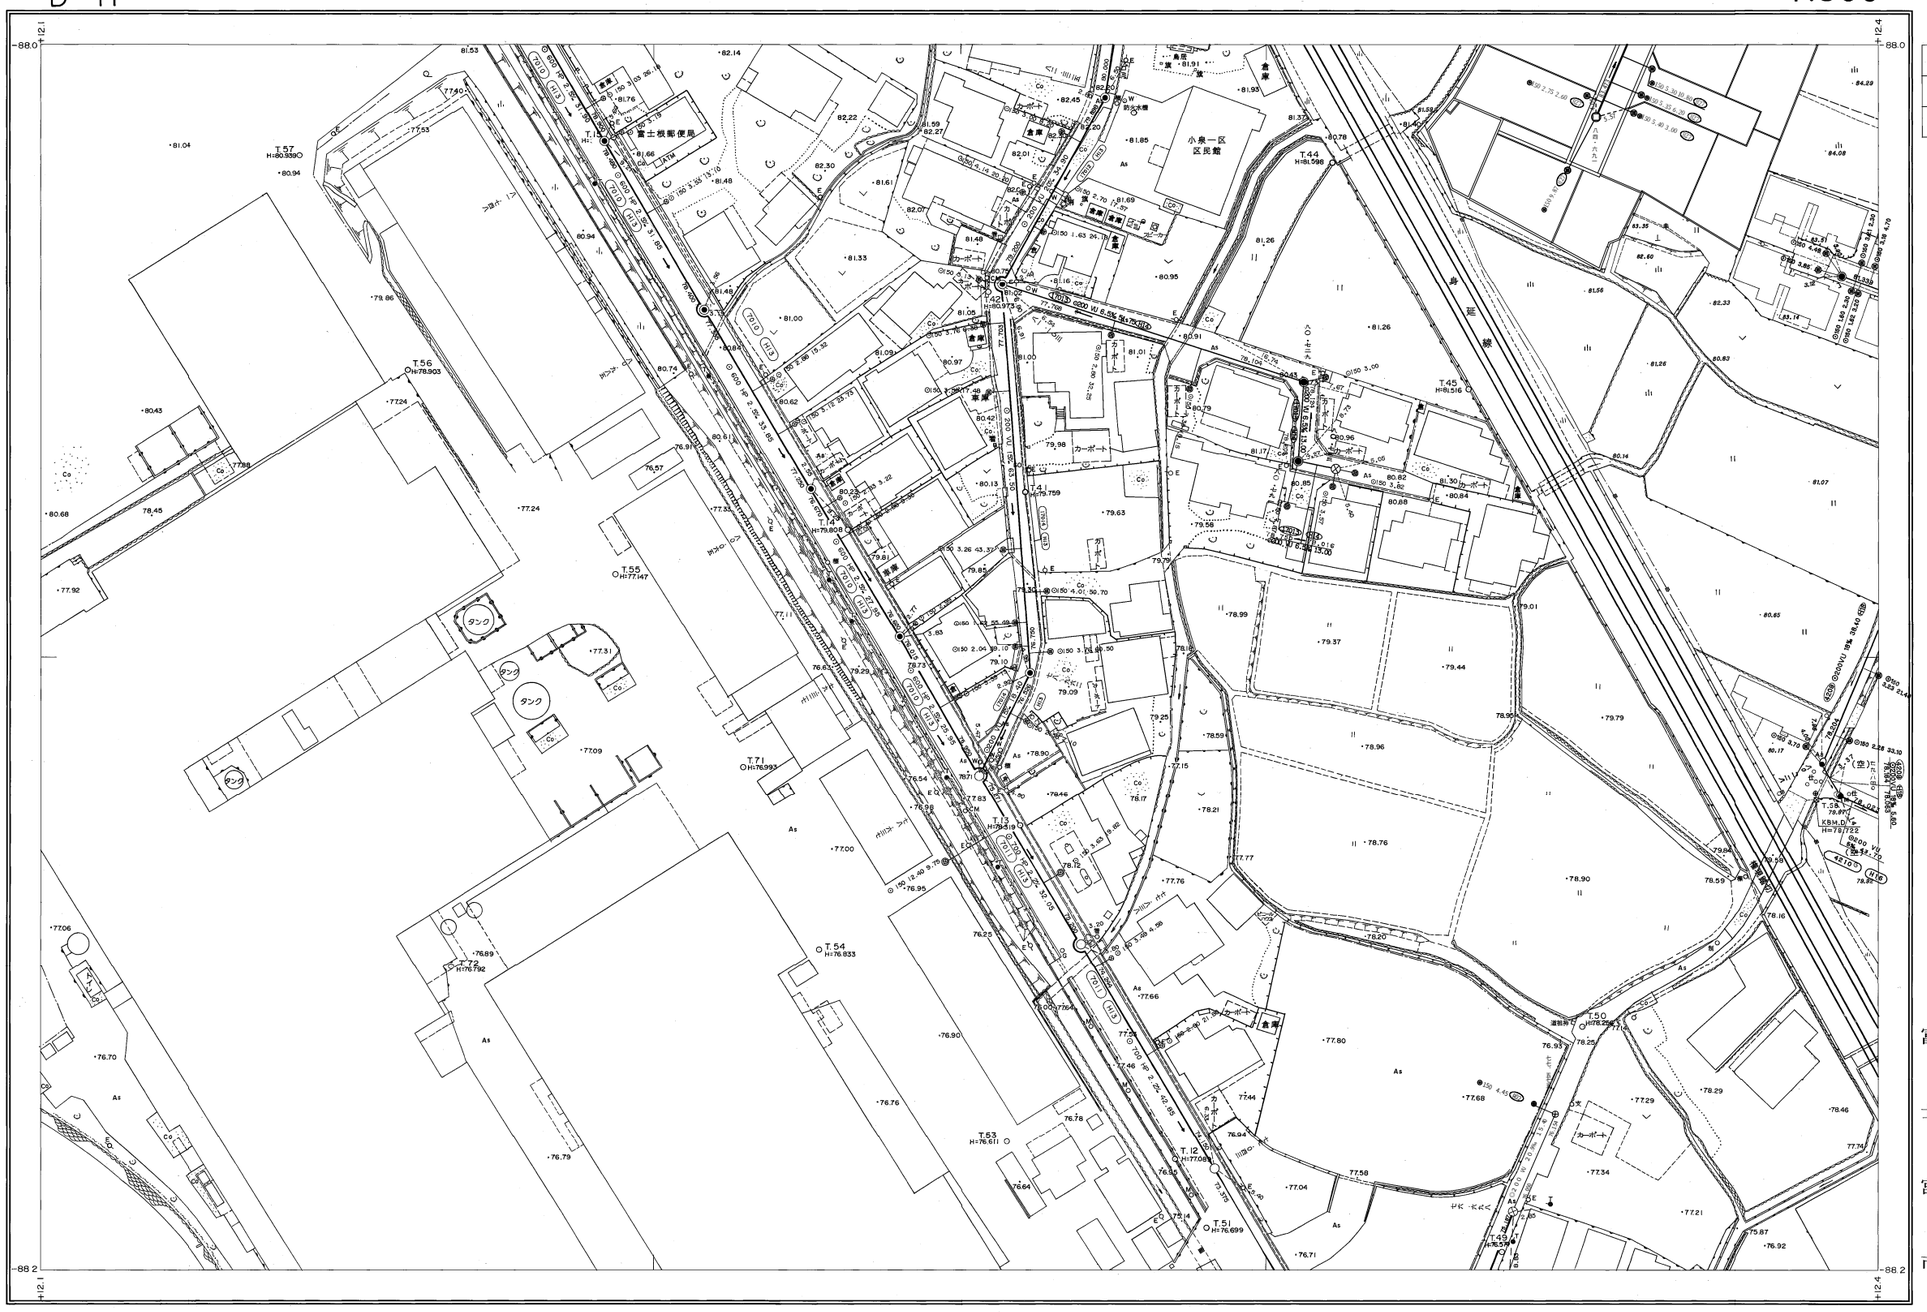

1:500

0 10 20 30 40 50m

富士宮市

D'-11