


富士宮市現況平面図 (下水道台帳図)

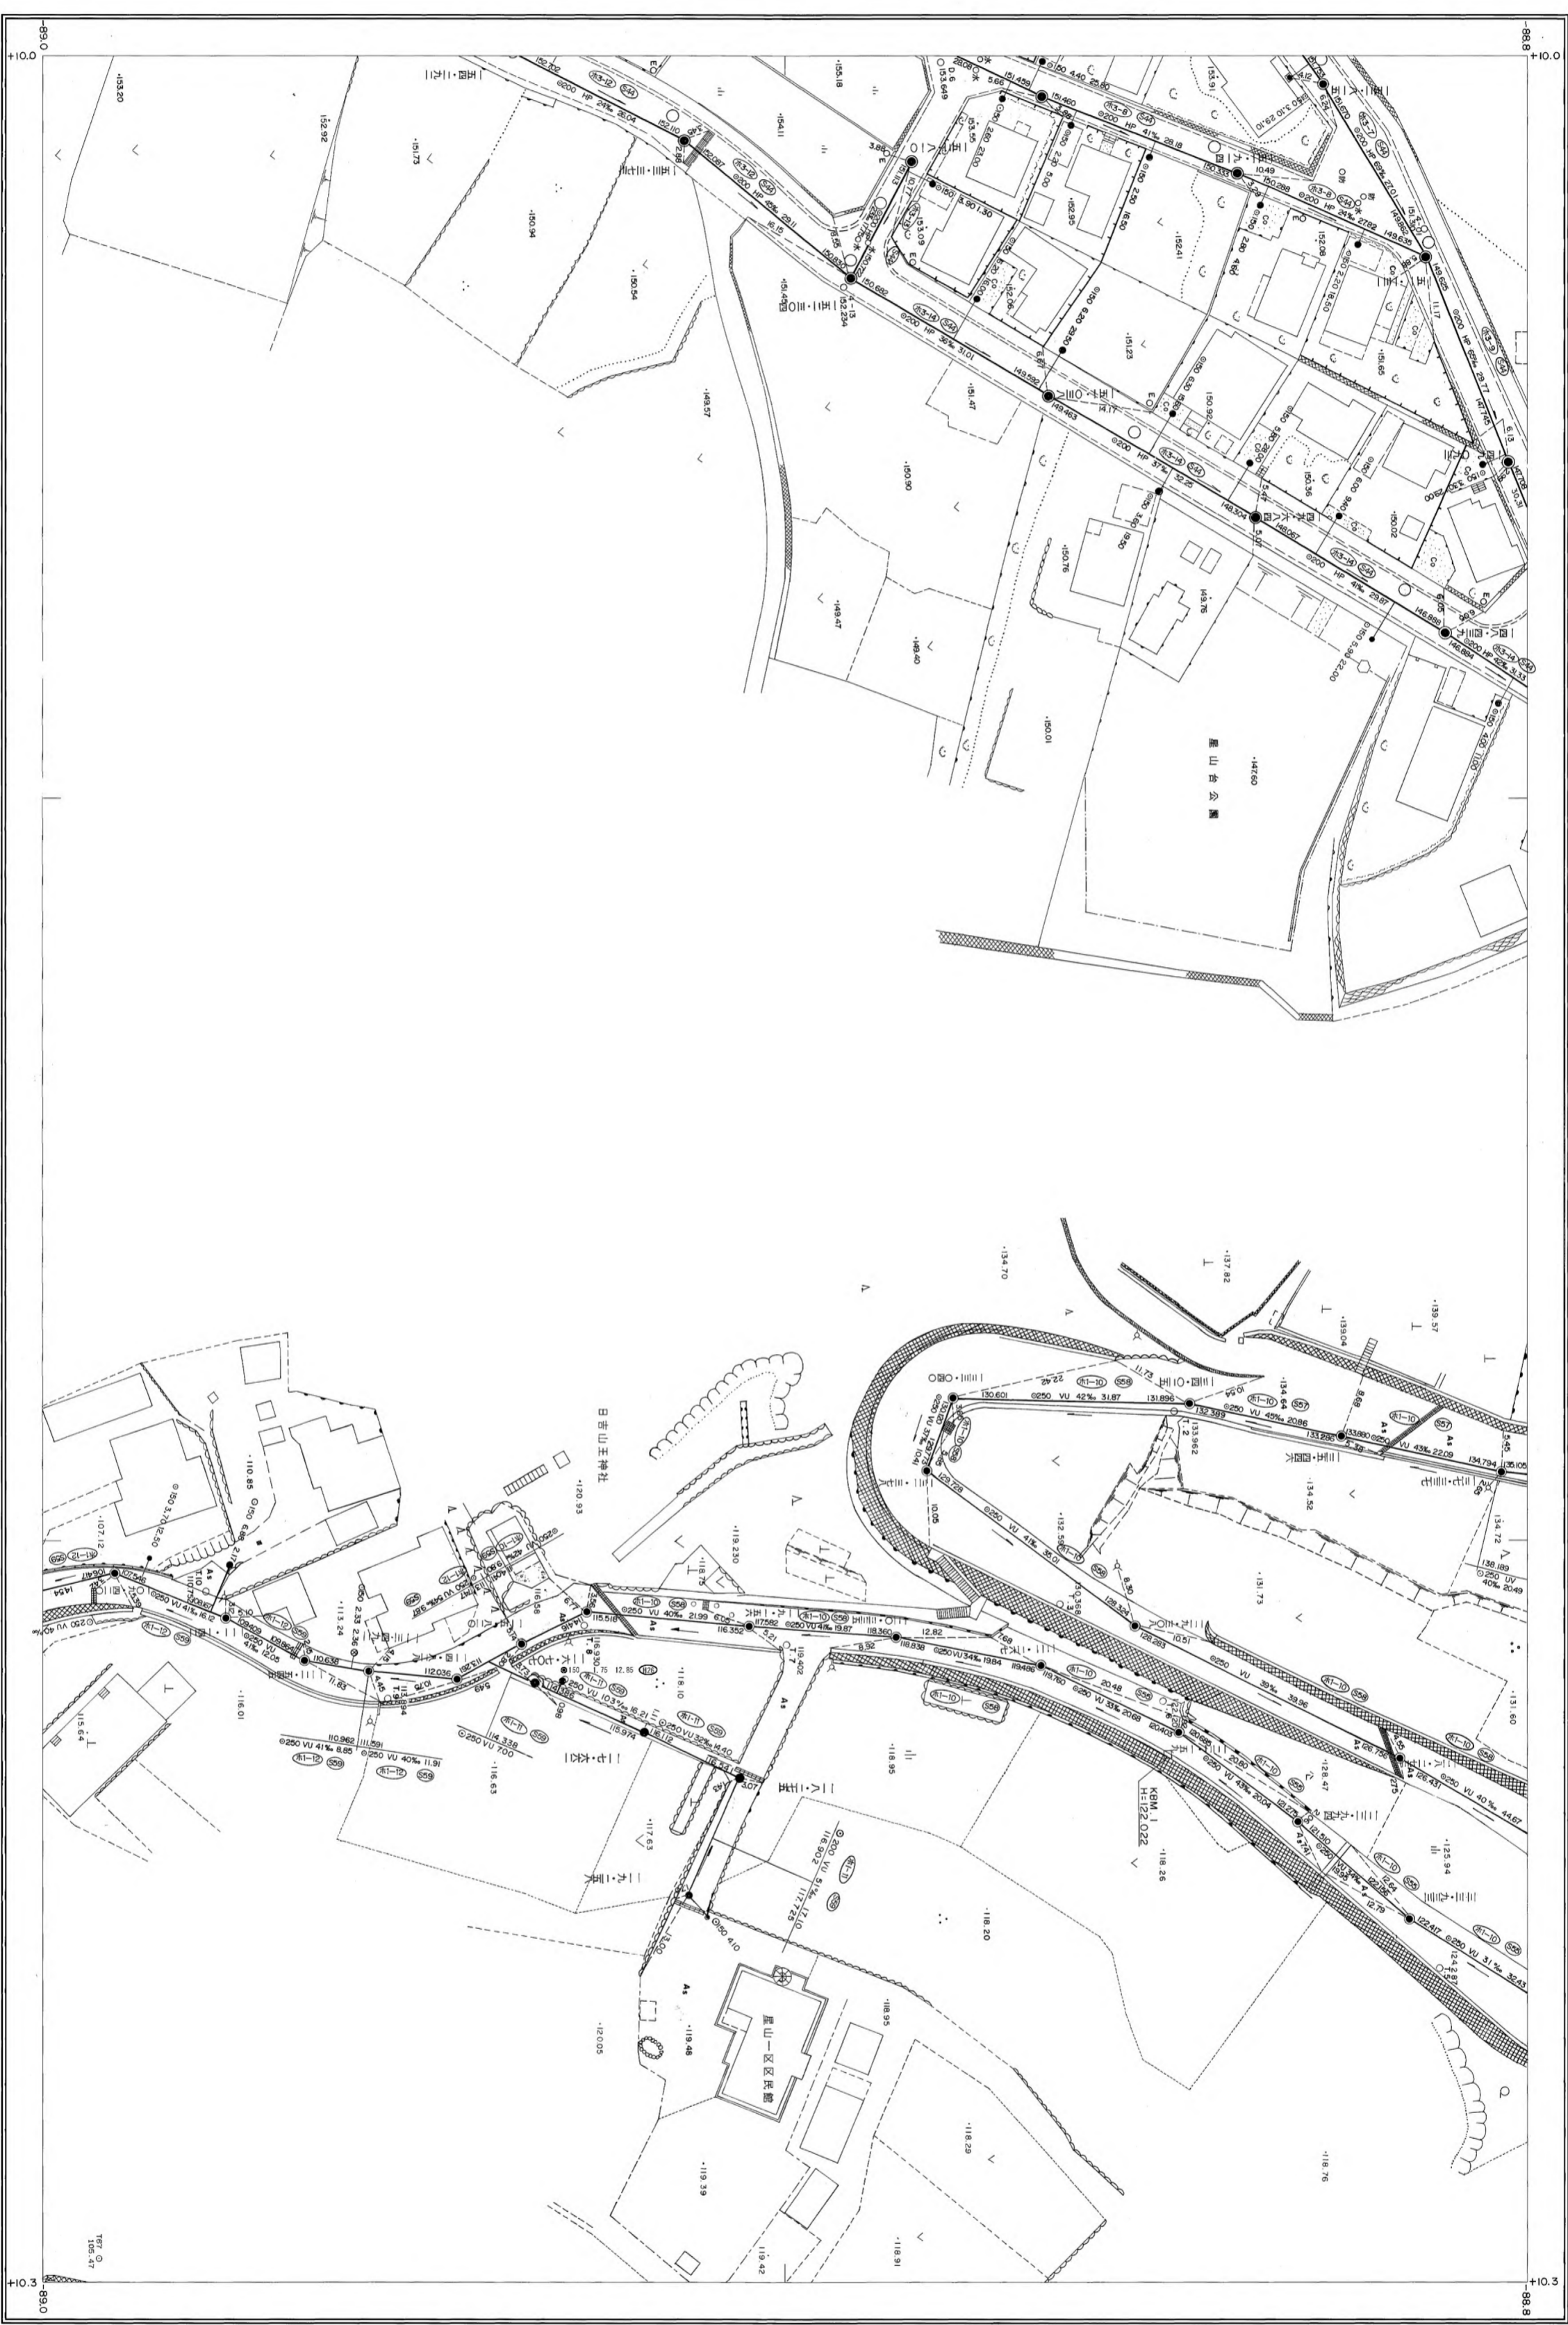

G-4	G-5
H-3	H-4
I-3	I-4
	I-5

行政区画
静岡県
富士宮市

