


# 富士宮市現況平面図（下水道台帳図）


1:500

K-4

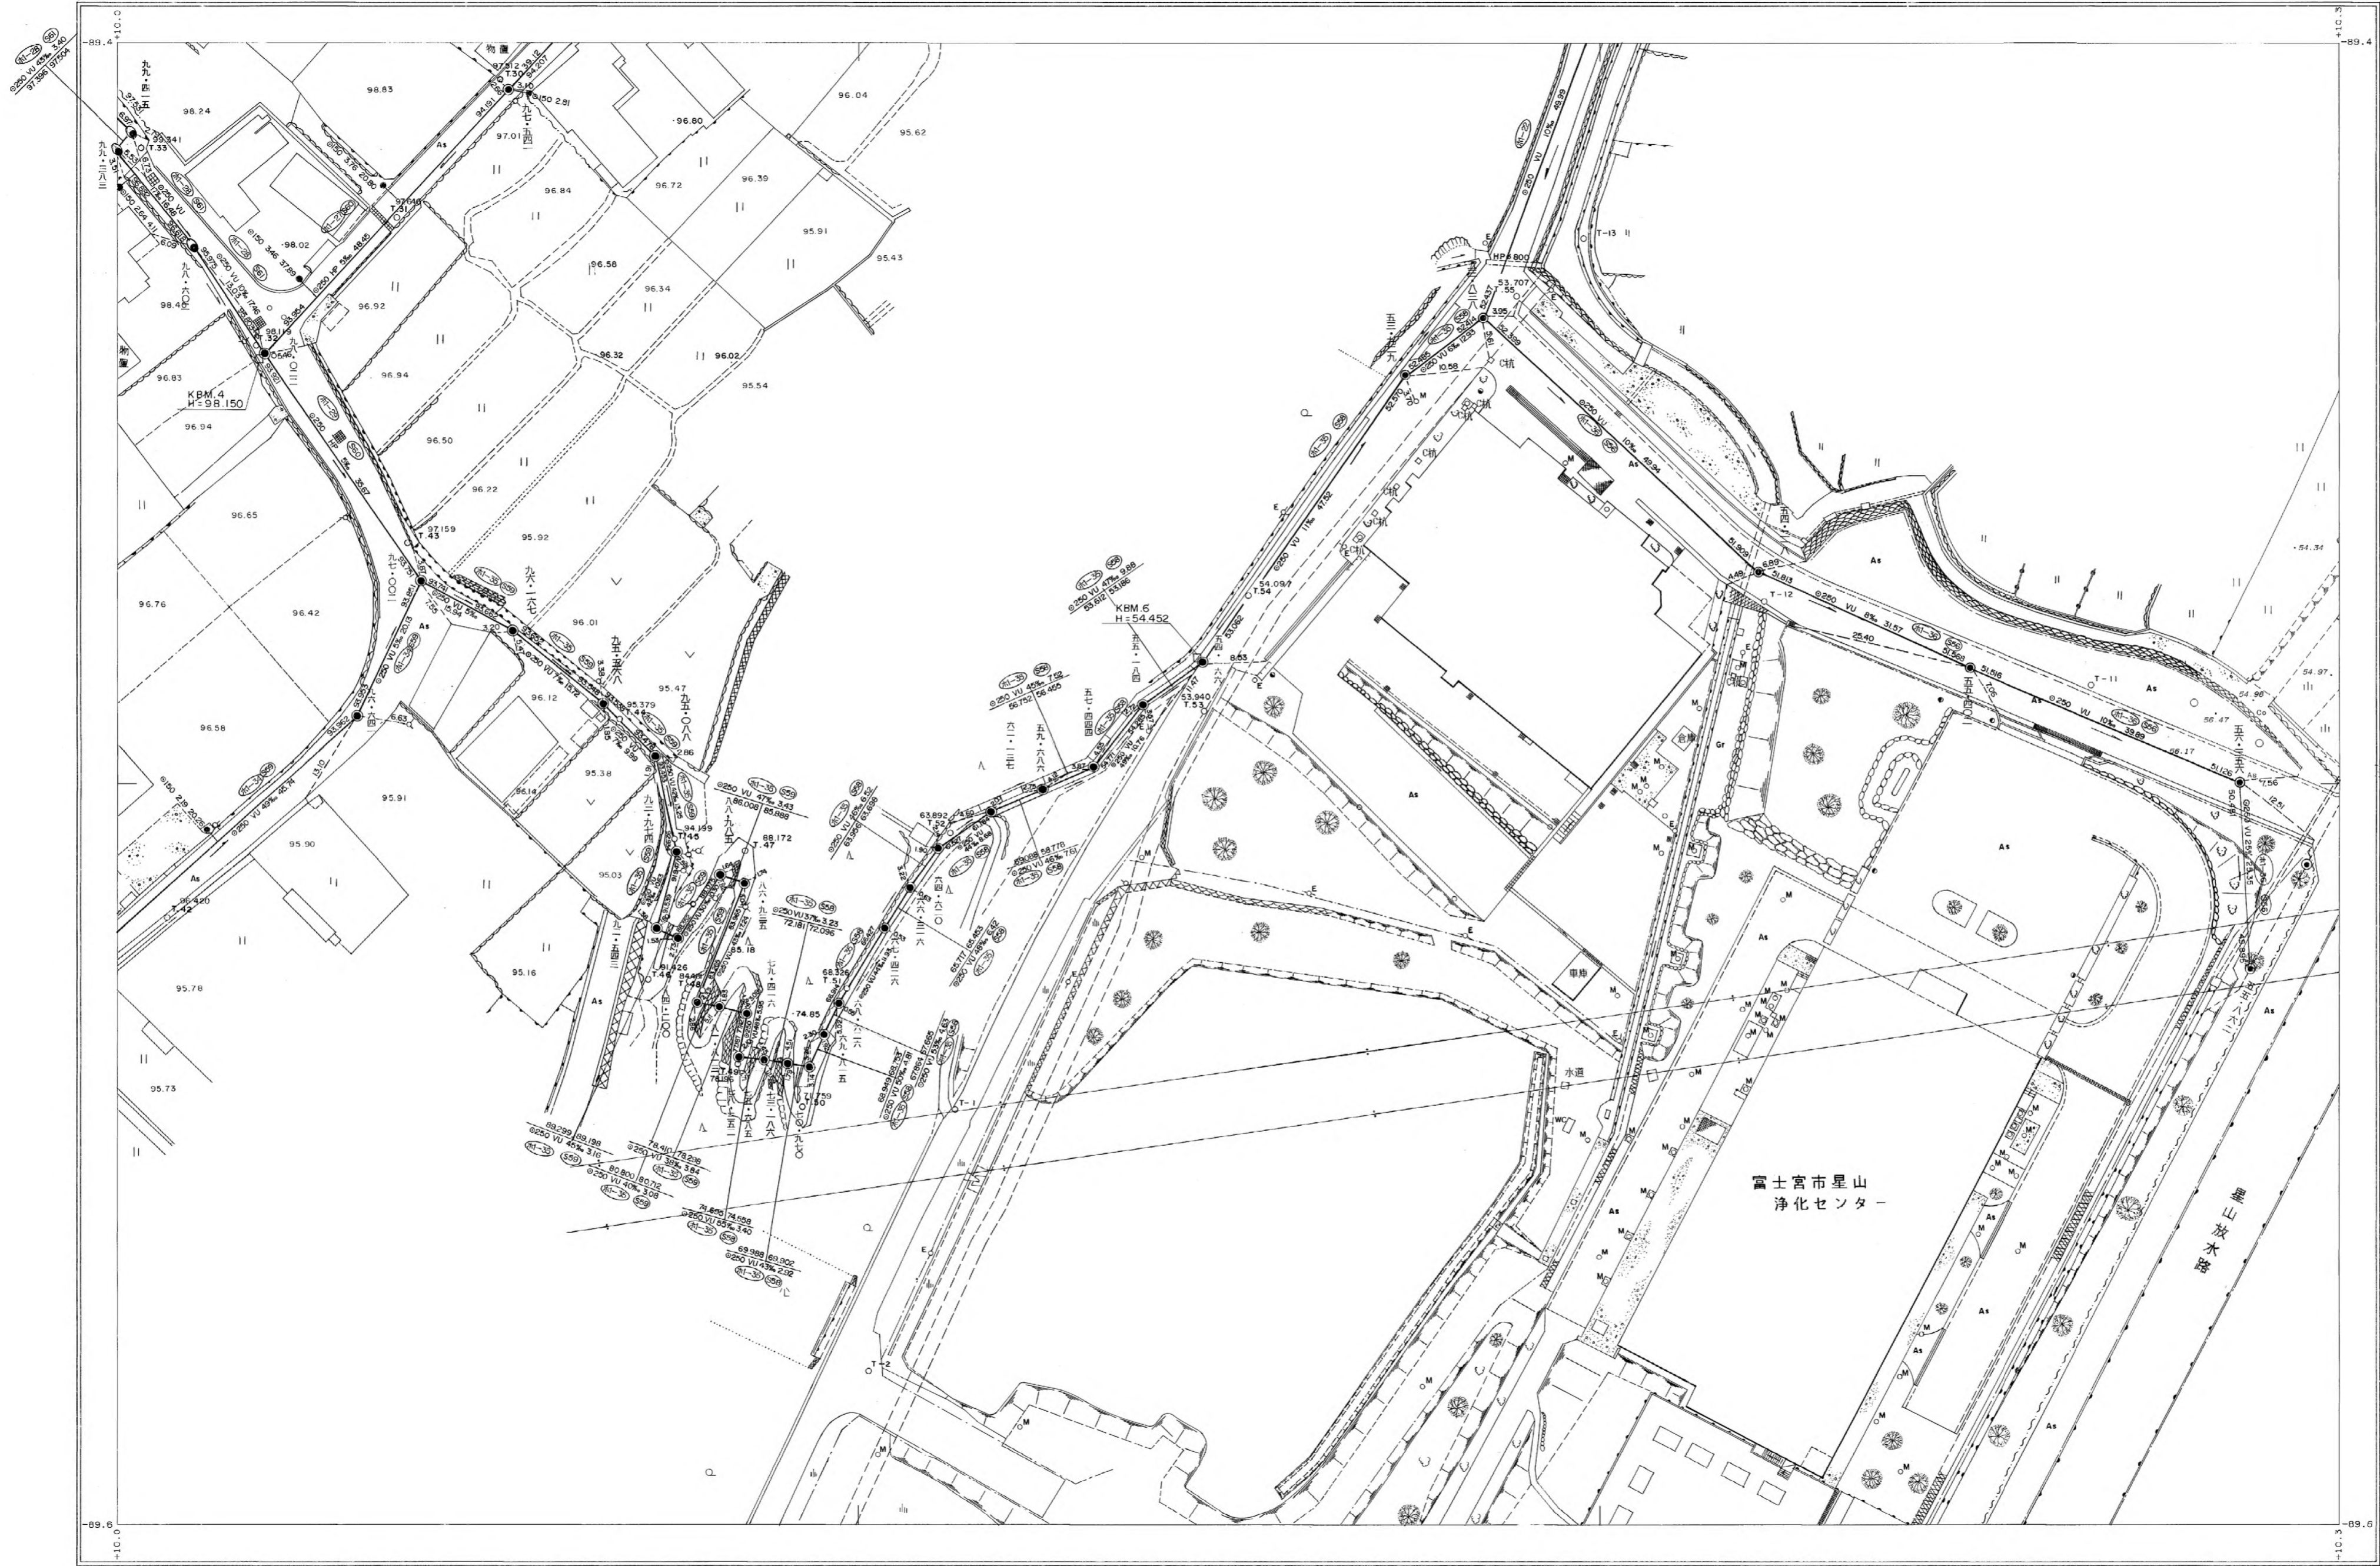

J-3	J-4	J-5
K-3	K-4	K-5
L-3	L-4	L-5

行政区画  
静岡県  
富士宮市

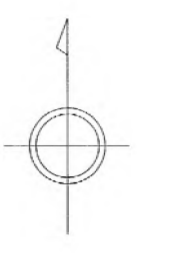

1:500



富士宮市

K-4