


富士宮市現況平面図（下水道台帳図）

P-8


1:500

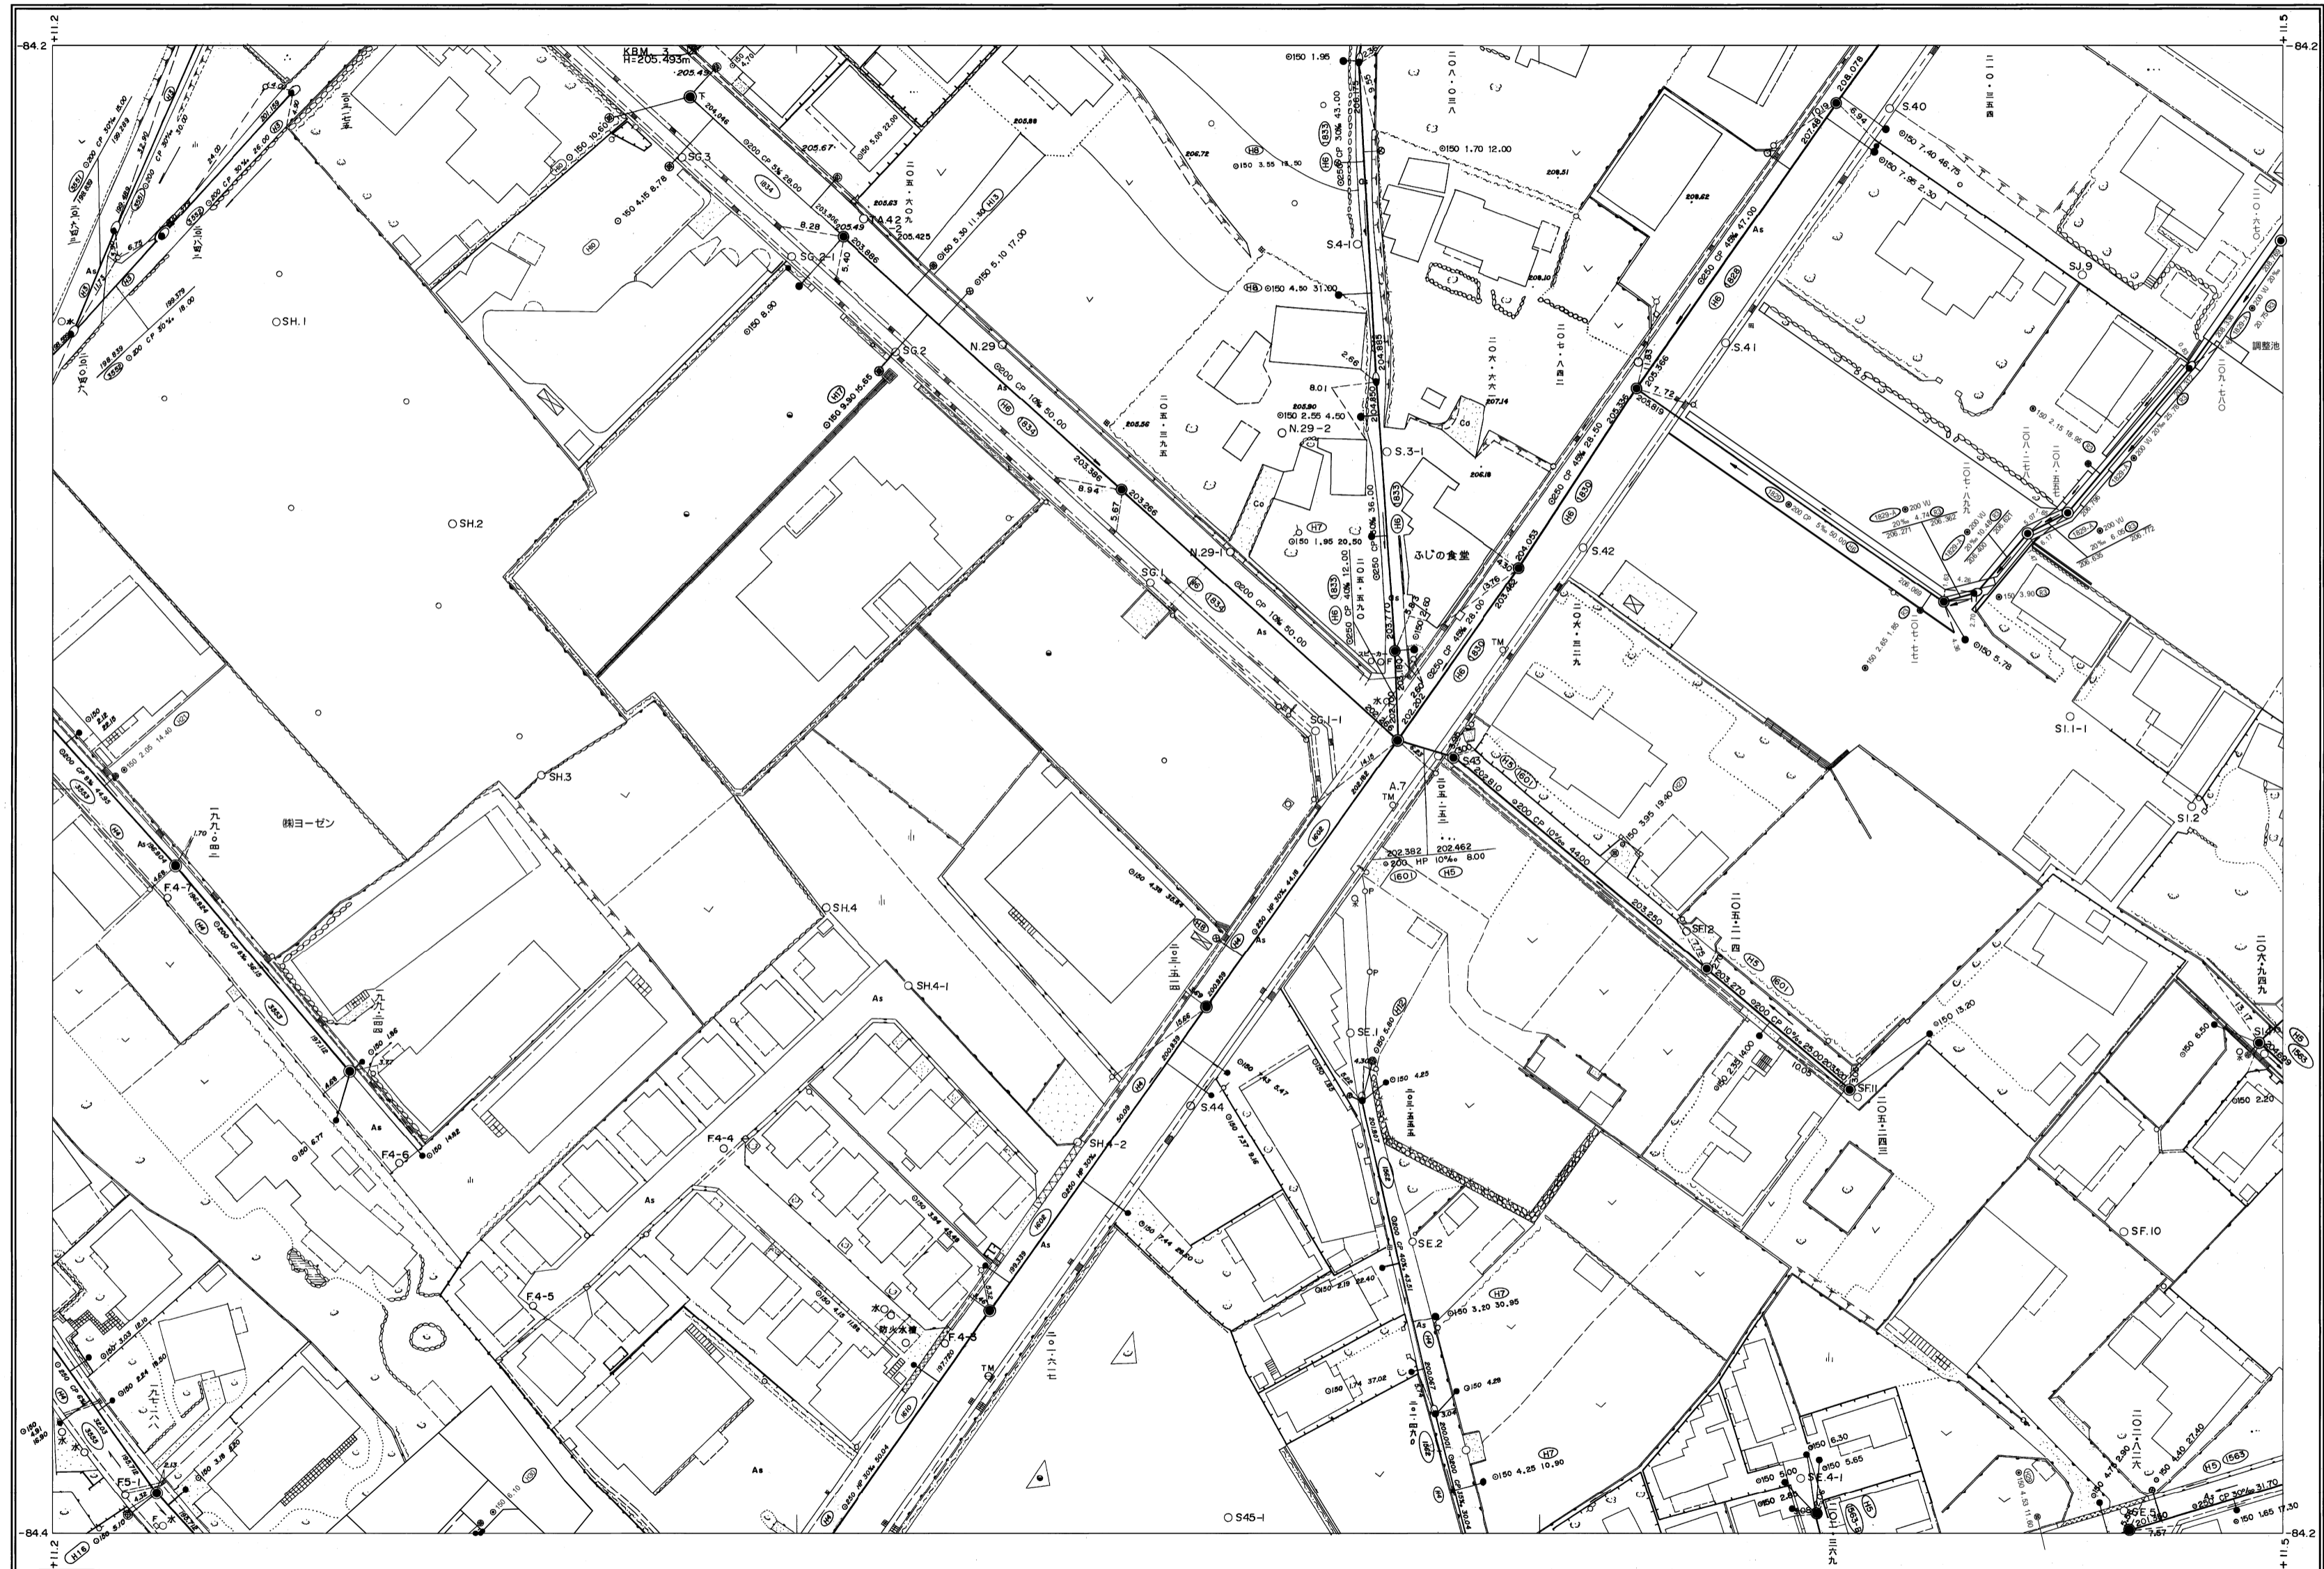

Q-7	Q-8	Q-9
P-7	P-8	P-9
O-7	O-8	O-9

行政区画

静岡県
富士宮市

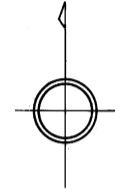

富士宮市

P-8