



# 富士宮市現況平面図 (下水道台帳図)

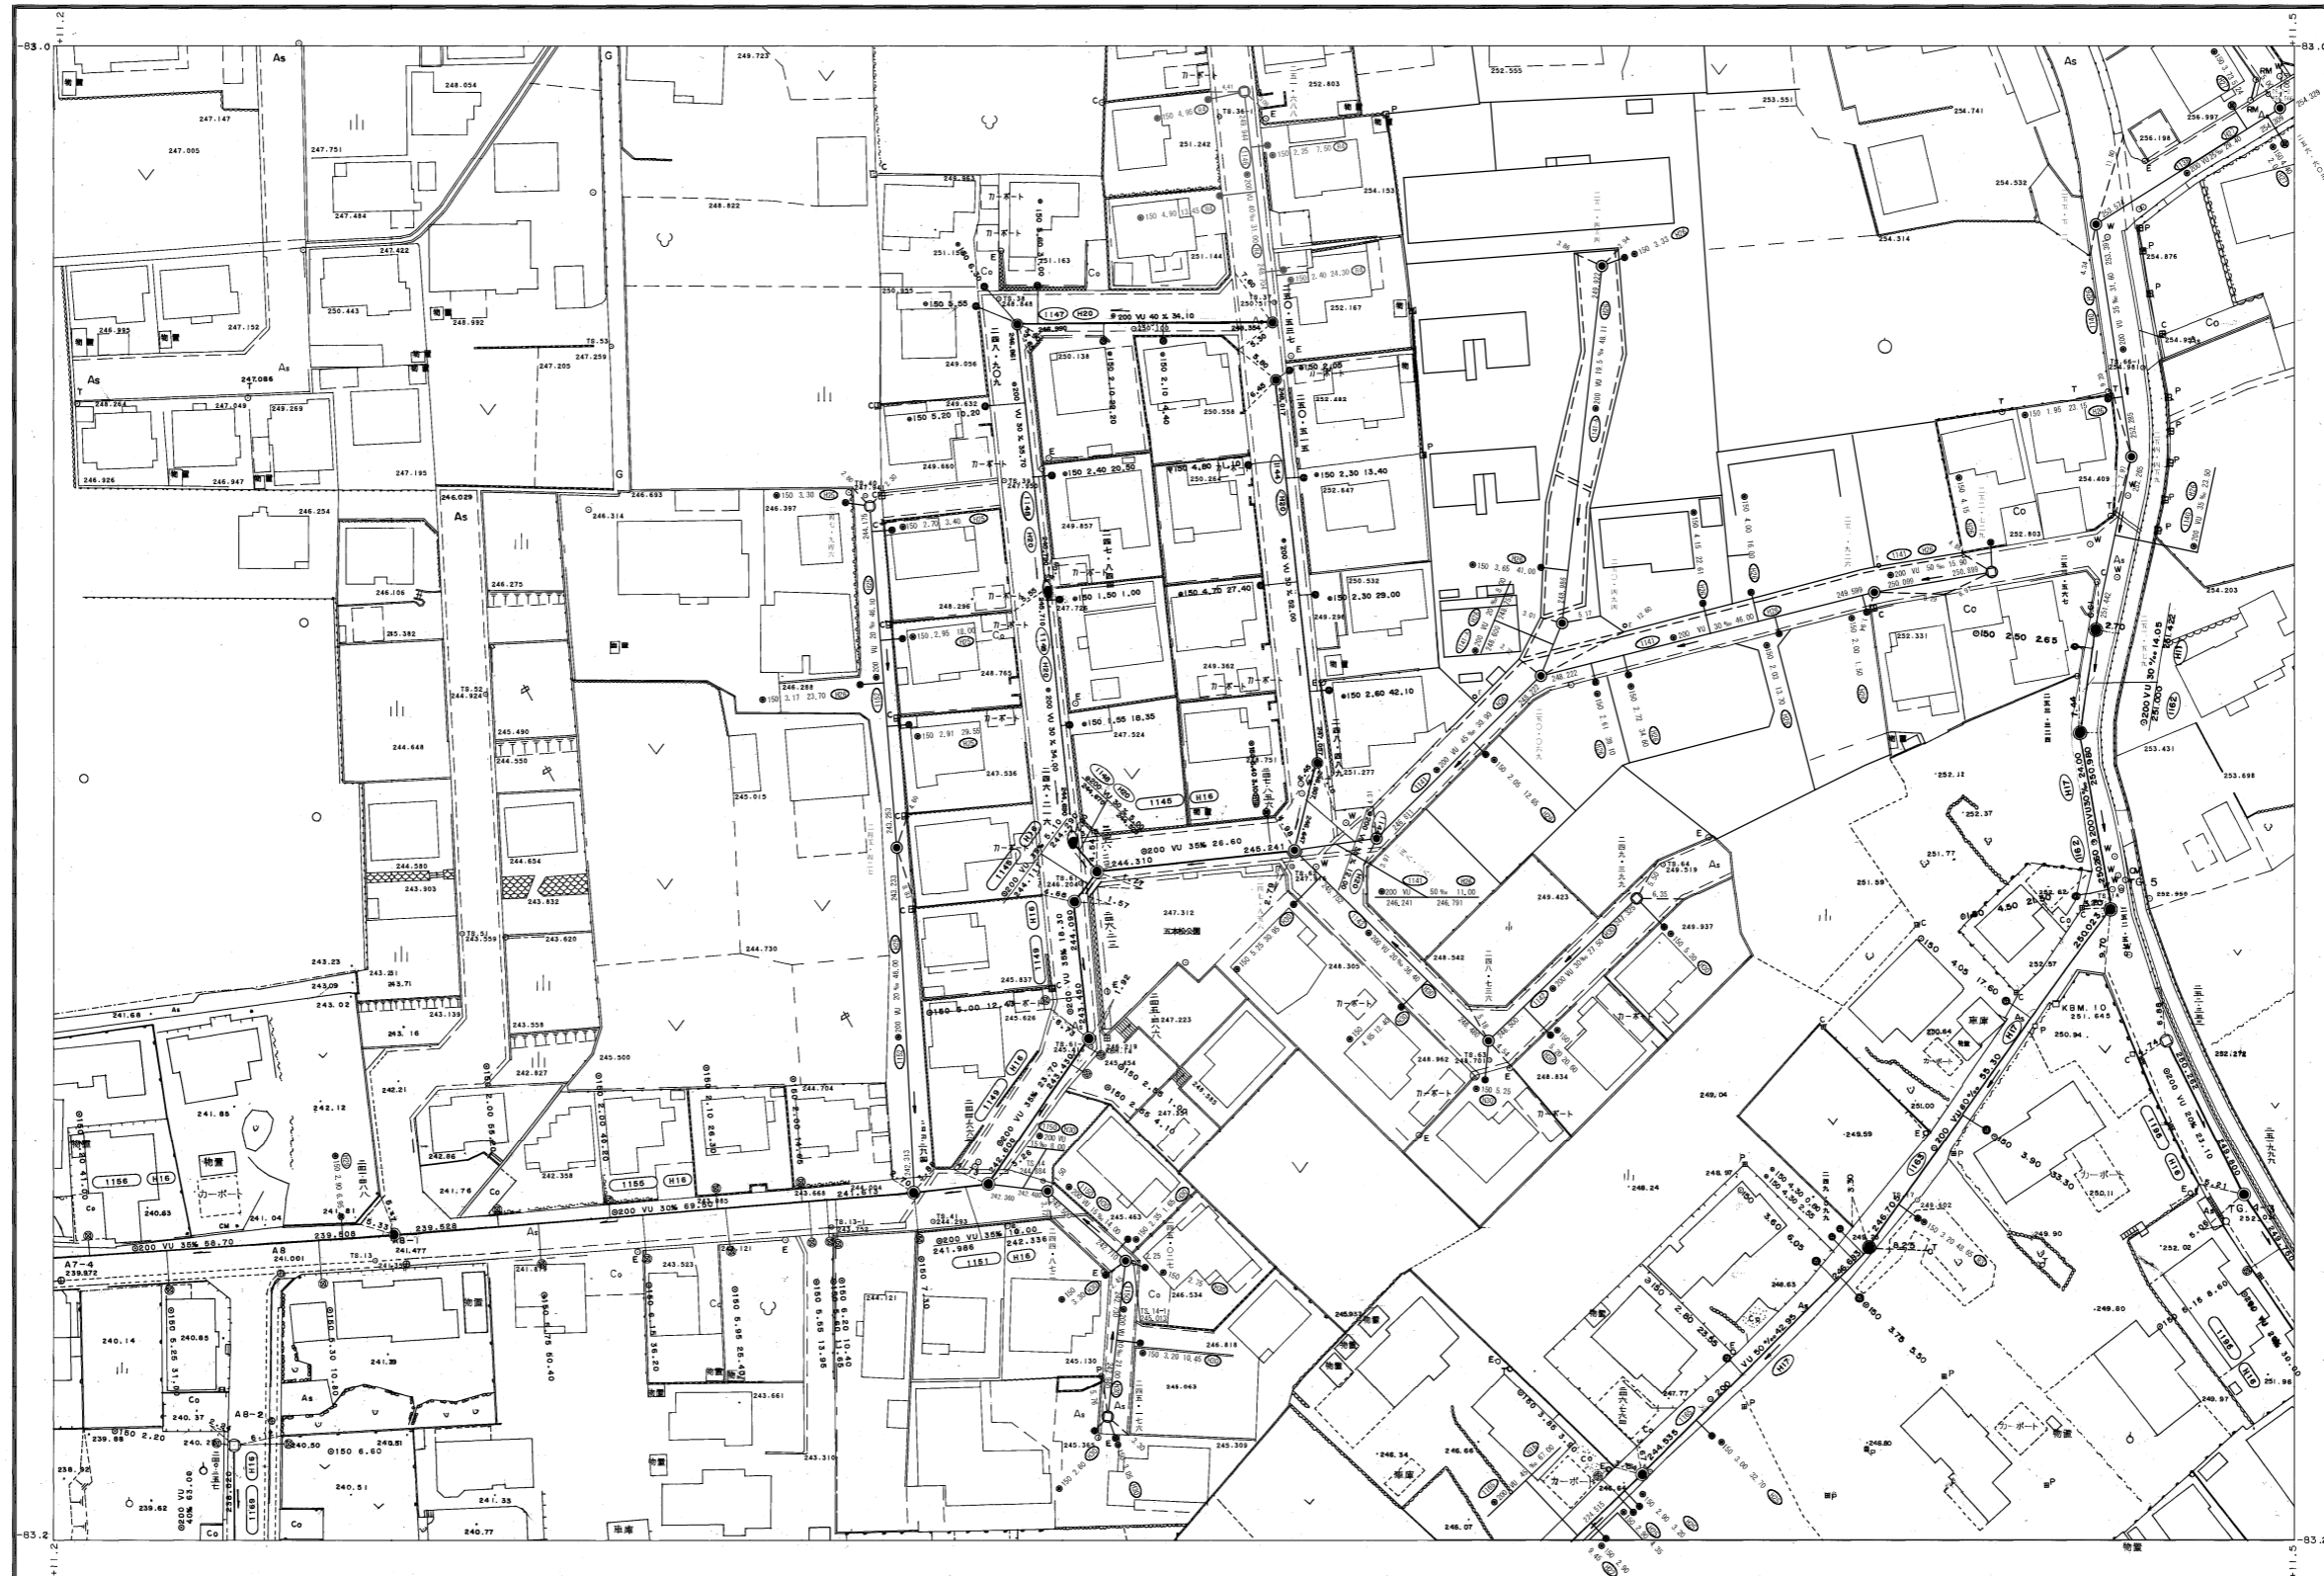

W-7	W-8	W-9
V-7	V-8	V-9
U-7	U-8	U-9

行政区画

静岡県  
富士宮市

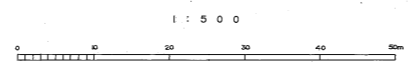

富士宮市